



COMUNE DI ANDRANO
(Provincia di Lecce)

Ministro per il Sud e la
Coesione territoriale Contratti Istituzionali di Sviluppo - C.I.S. "Brindisi-Lecce-Costa adriatica"

PROGETTO DI VIABILITÀ PERIMETRALE E DI RACCORDO
TRA LA SS 275 E LA MARINA DI ANDRANO
ATTRAVERSO LA REALIZZAZIONE DI DUE BRETELLE
DI COLLEGAMENTO PREVISTE DAL PRG VIGENTE
CUP: I51B22000880001

PROGETTO DEFINITIVO ADEGUATO ALLE RISULTANZE DELLA CONFERENZA DEI SERVIZI
DI CUI ALLA DETERMINA DEL RESPONSABILE DEL PROCEDIMENTO N. 399 DEL 12.06.2026



STUDIO BORTONE
www.studiobortone.eu

A. MAURIZIO BORTONE INGEGNERE
VIA DONI 11/BARCO 8 - 72064 FREGIACCA (LECCO) - TELEFONO 0362 186041
INGEGNERE@STUDIOBORTONE.EU - ANTONIO@MAURIZIOBORTONE.INGEGNERE.IT

Elaborato		
06-B(s3) PLANIMETRIA INTERFERENZE		
Scala: 1:2.000		
Data: giugno 2026		
Progettazione Generale Ingegnere A. MAURIZIO BORTONE	Progettazione Specialistica e di Supporto Ing. Marino De Sangro Progetto stradale Geol. Marcello De Donatis Geologia Dott. Francesco Tarantino Agronomo	Il Responsabile Unico del Progetto Architetto Biagio MARTELLA

IL PRESENTE PROGETTO È TUTELATO DALLA LEGGE SUI DIRITTI D'AUTORE N° 633 DEL 22.04.1941 E DALLI ARTICOLI 2375 E SEGUENTI DEL C.C. - DI ESSO È PROIBITA OGNI RIPRODUZIONE TOTALE O PARZIALE


LEGENDA

simbolo	caratteristica
	SEDE STRADALE

LEGENDA INTERFERENZE

simbolo	caratteristica
	LIMITE COMUNALE
	ELETTRODOTTO AEREO
	LINEA INTERRATA ACQUEDOTTO

CASTIGLIONE

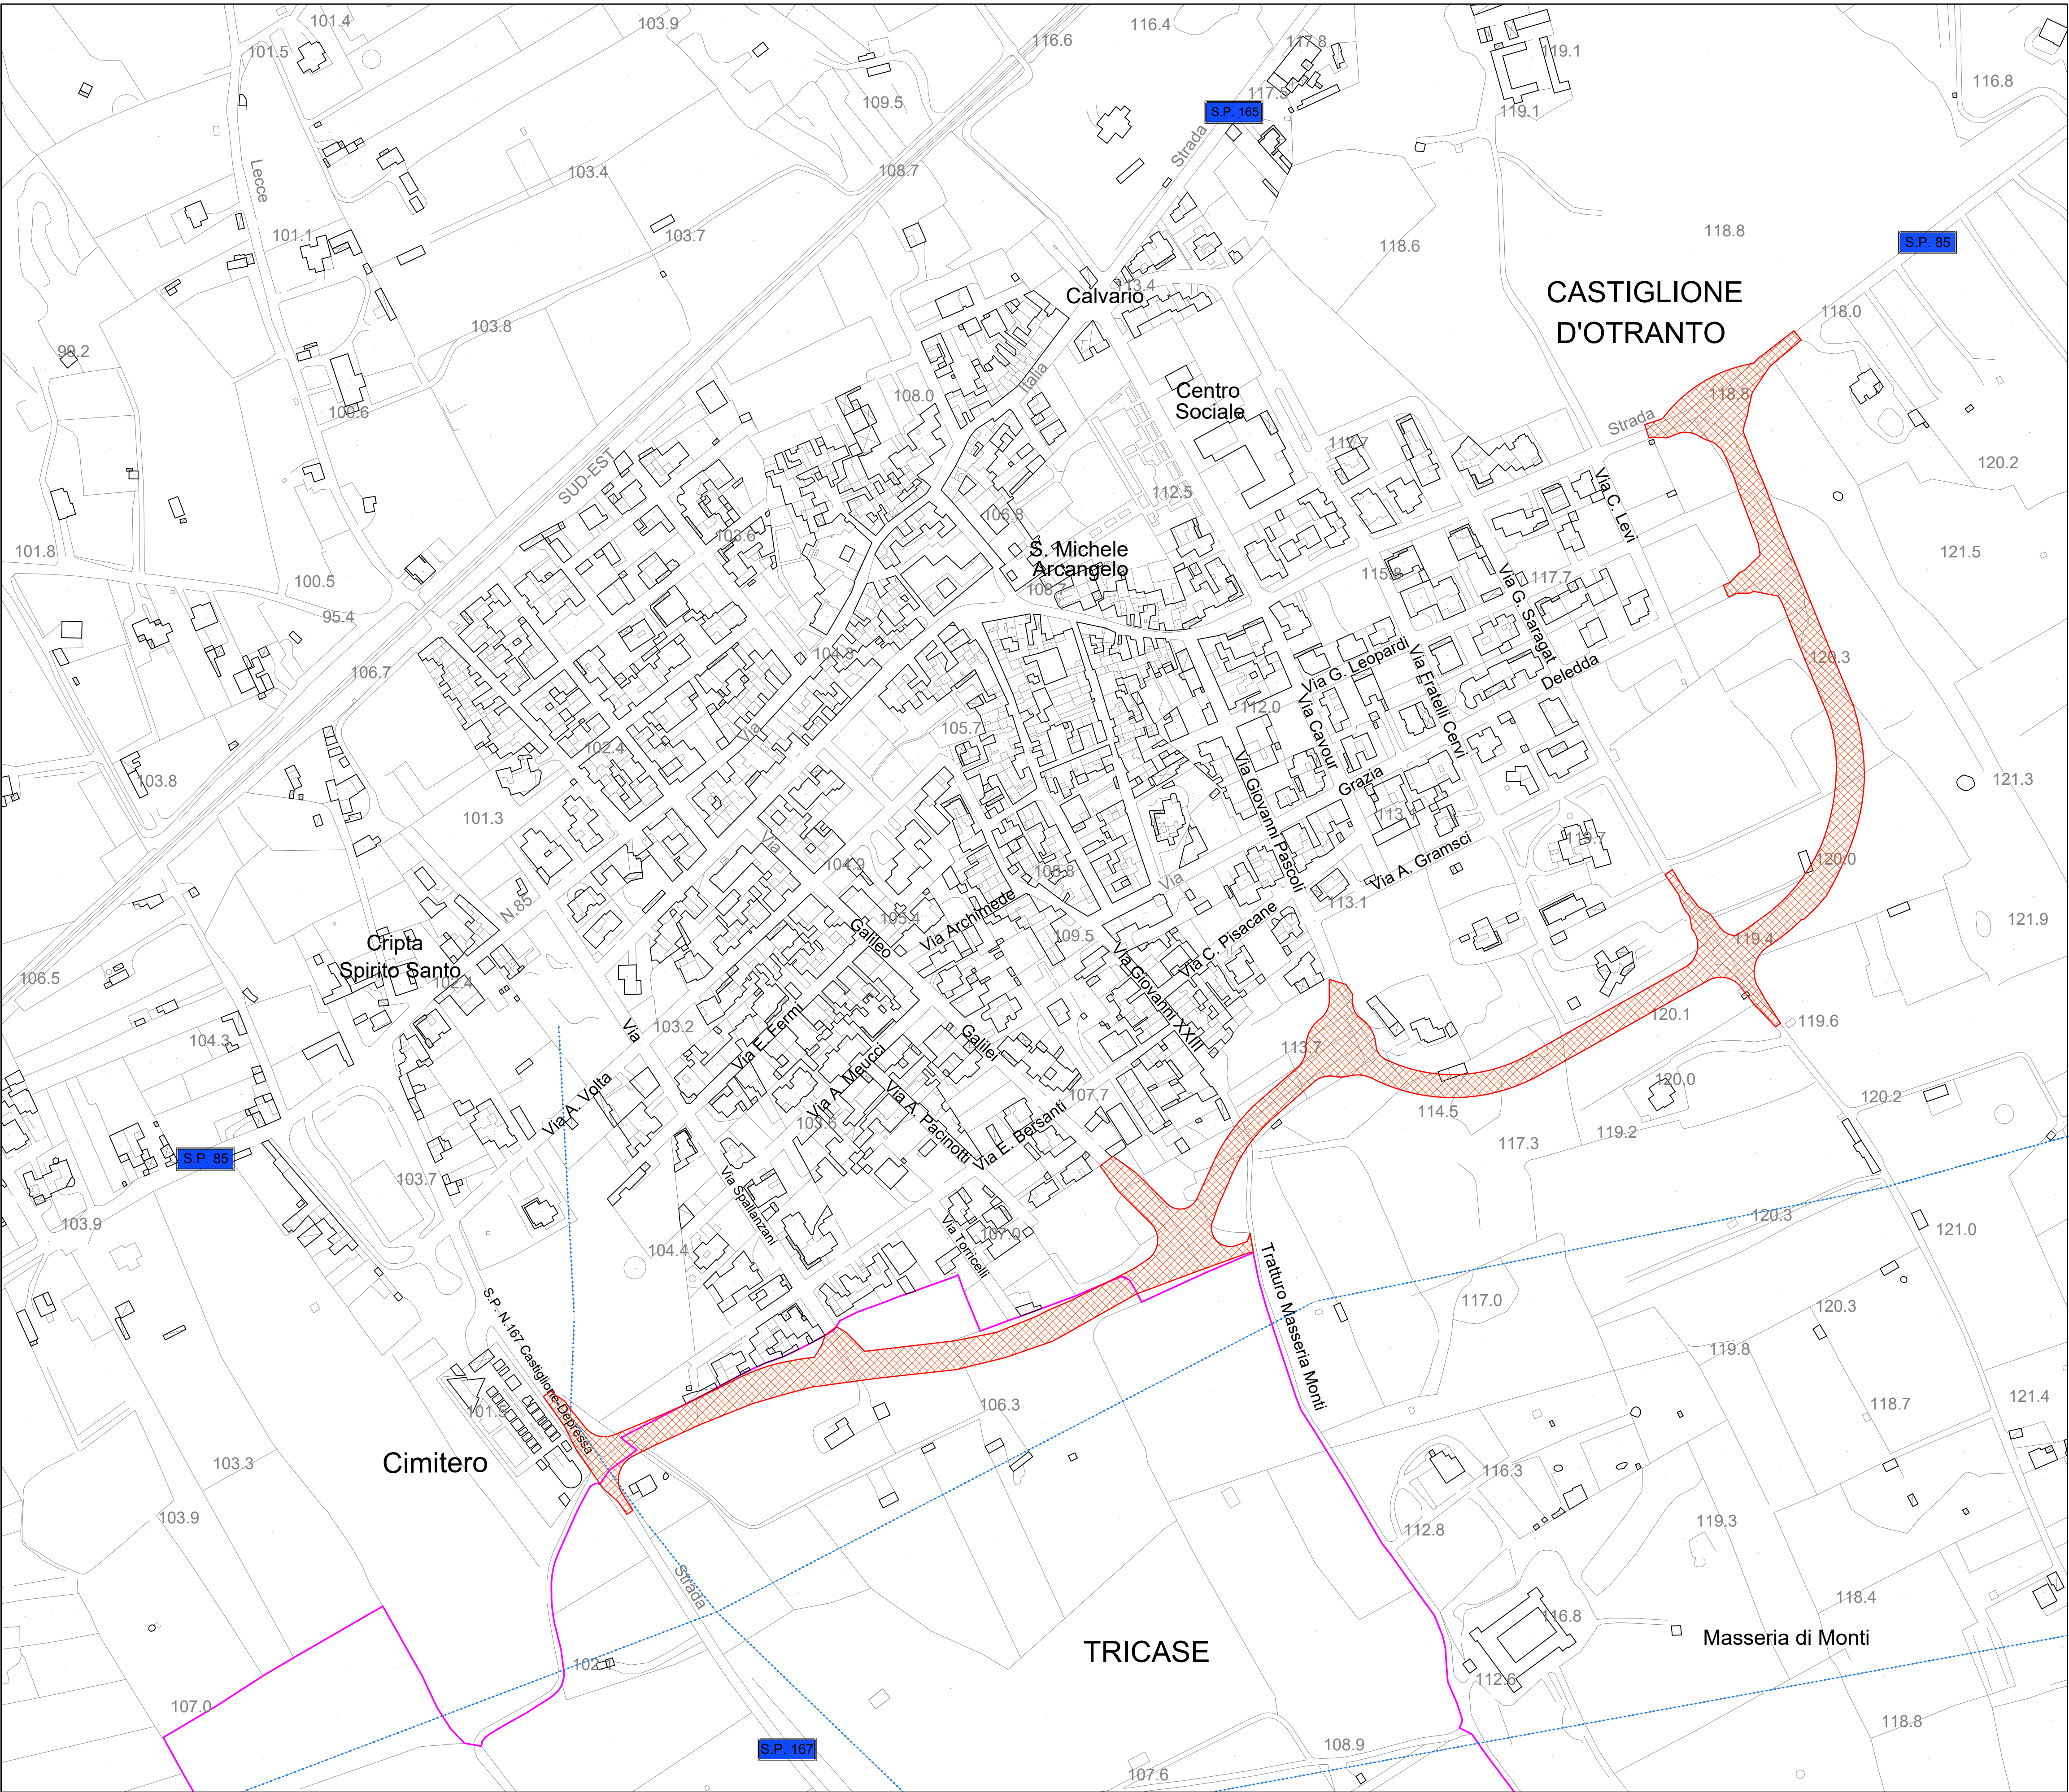

AEROFOTOGRAMMETRIA E RILIEVO
Scala 1:2.000