

COMUNE DI ANDRANO
(Provincia di Lecce)

Contratti Istituzionali di Sviluppo - C.I.S. "Brindisi-Lecce-Costa adriatica"

PROGETTO DI VIABILITÀ PERIMETRALE E DI RACCORDO
TRA LA SS 275 E LA MARINA DI ANDRANO
ATTRAVERSO LA REALIZZAZIONE DI DUE BRETELLE
DI COLLEGAMENTO PREVISTE DAL PRG VIGENTE
CUP: I51B22000880001

PROGETTO DEFINITIVO ADEGUATO ALLE RISULTANZE DELLA CONFERENZA DEI SERVIZI
DI CUI ALLA DETERMINA DEL RESPONSABILE DEL PROCEDIMENTO N. 399 DEL 12.06.2026

STUDIO BORTONE
www.studiobortone.eu

A. MAURIZIO BORTONE INGEGNERE
Via Donnicolaio, 1 - 72014 Mottola (BR) - Tel. 0874/400001 - Email: a.bortone@studiobortone.eu

Elaborato

09-B(s3)

POLIGONALE D'ASSE

Scala: 1:1.000

Data: giugno 2026

Progettazione Generale
Ingegnere A. MAURIZIO BORTONE


Progettazione Operativa e di Supporto
Ing. Marino De Sangro
Progetto stradale
Geol. Marcello De Donatis
Geologo
Dott. Francesco Tarantino
Agronomo

Il Responsabile Unico del Progetto
Architetto Biagio MARTELLA

IL PRESENTE PRODOTTO È TUTELATO DALLA LEGGE SUL DIRITTO D'autore IN DATA 25.04.2014 (L. 133) E DALLA LEGGE 20.05.2017 (L. 59) E SOTTOGIACE A TUTTI I DIRITTI RISERVATI. È VIETATA LA RIPRODUZIONE, L'USO E LA DISTRIBUZIONE DEL PRESENTE PRODOTTO SENZA IL CONSENSO SCRITTO DELLO STUDIO BORTONE.

LEGENDA

simbolo	caratteristica
	LIMITI COMUNALI
	SEZIONI STRADALI
	ASSE STRADALE
	CENTRI CURVATURE

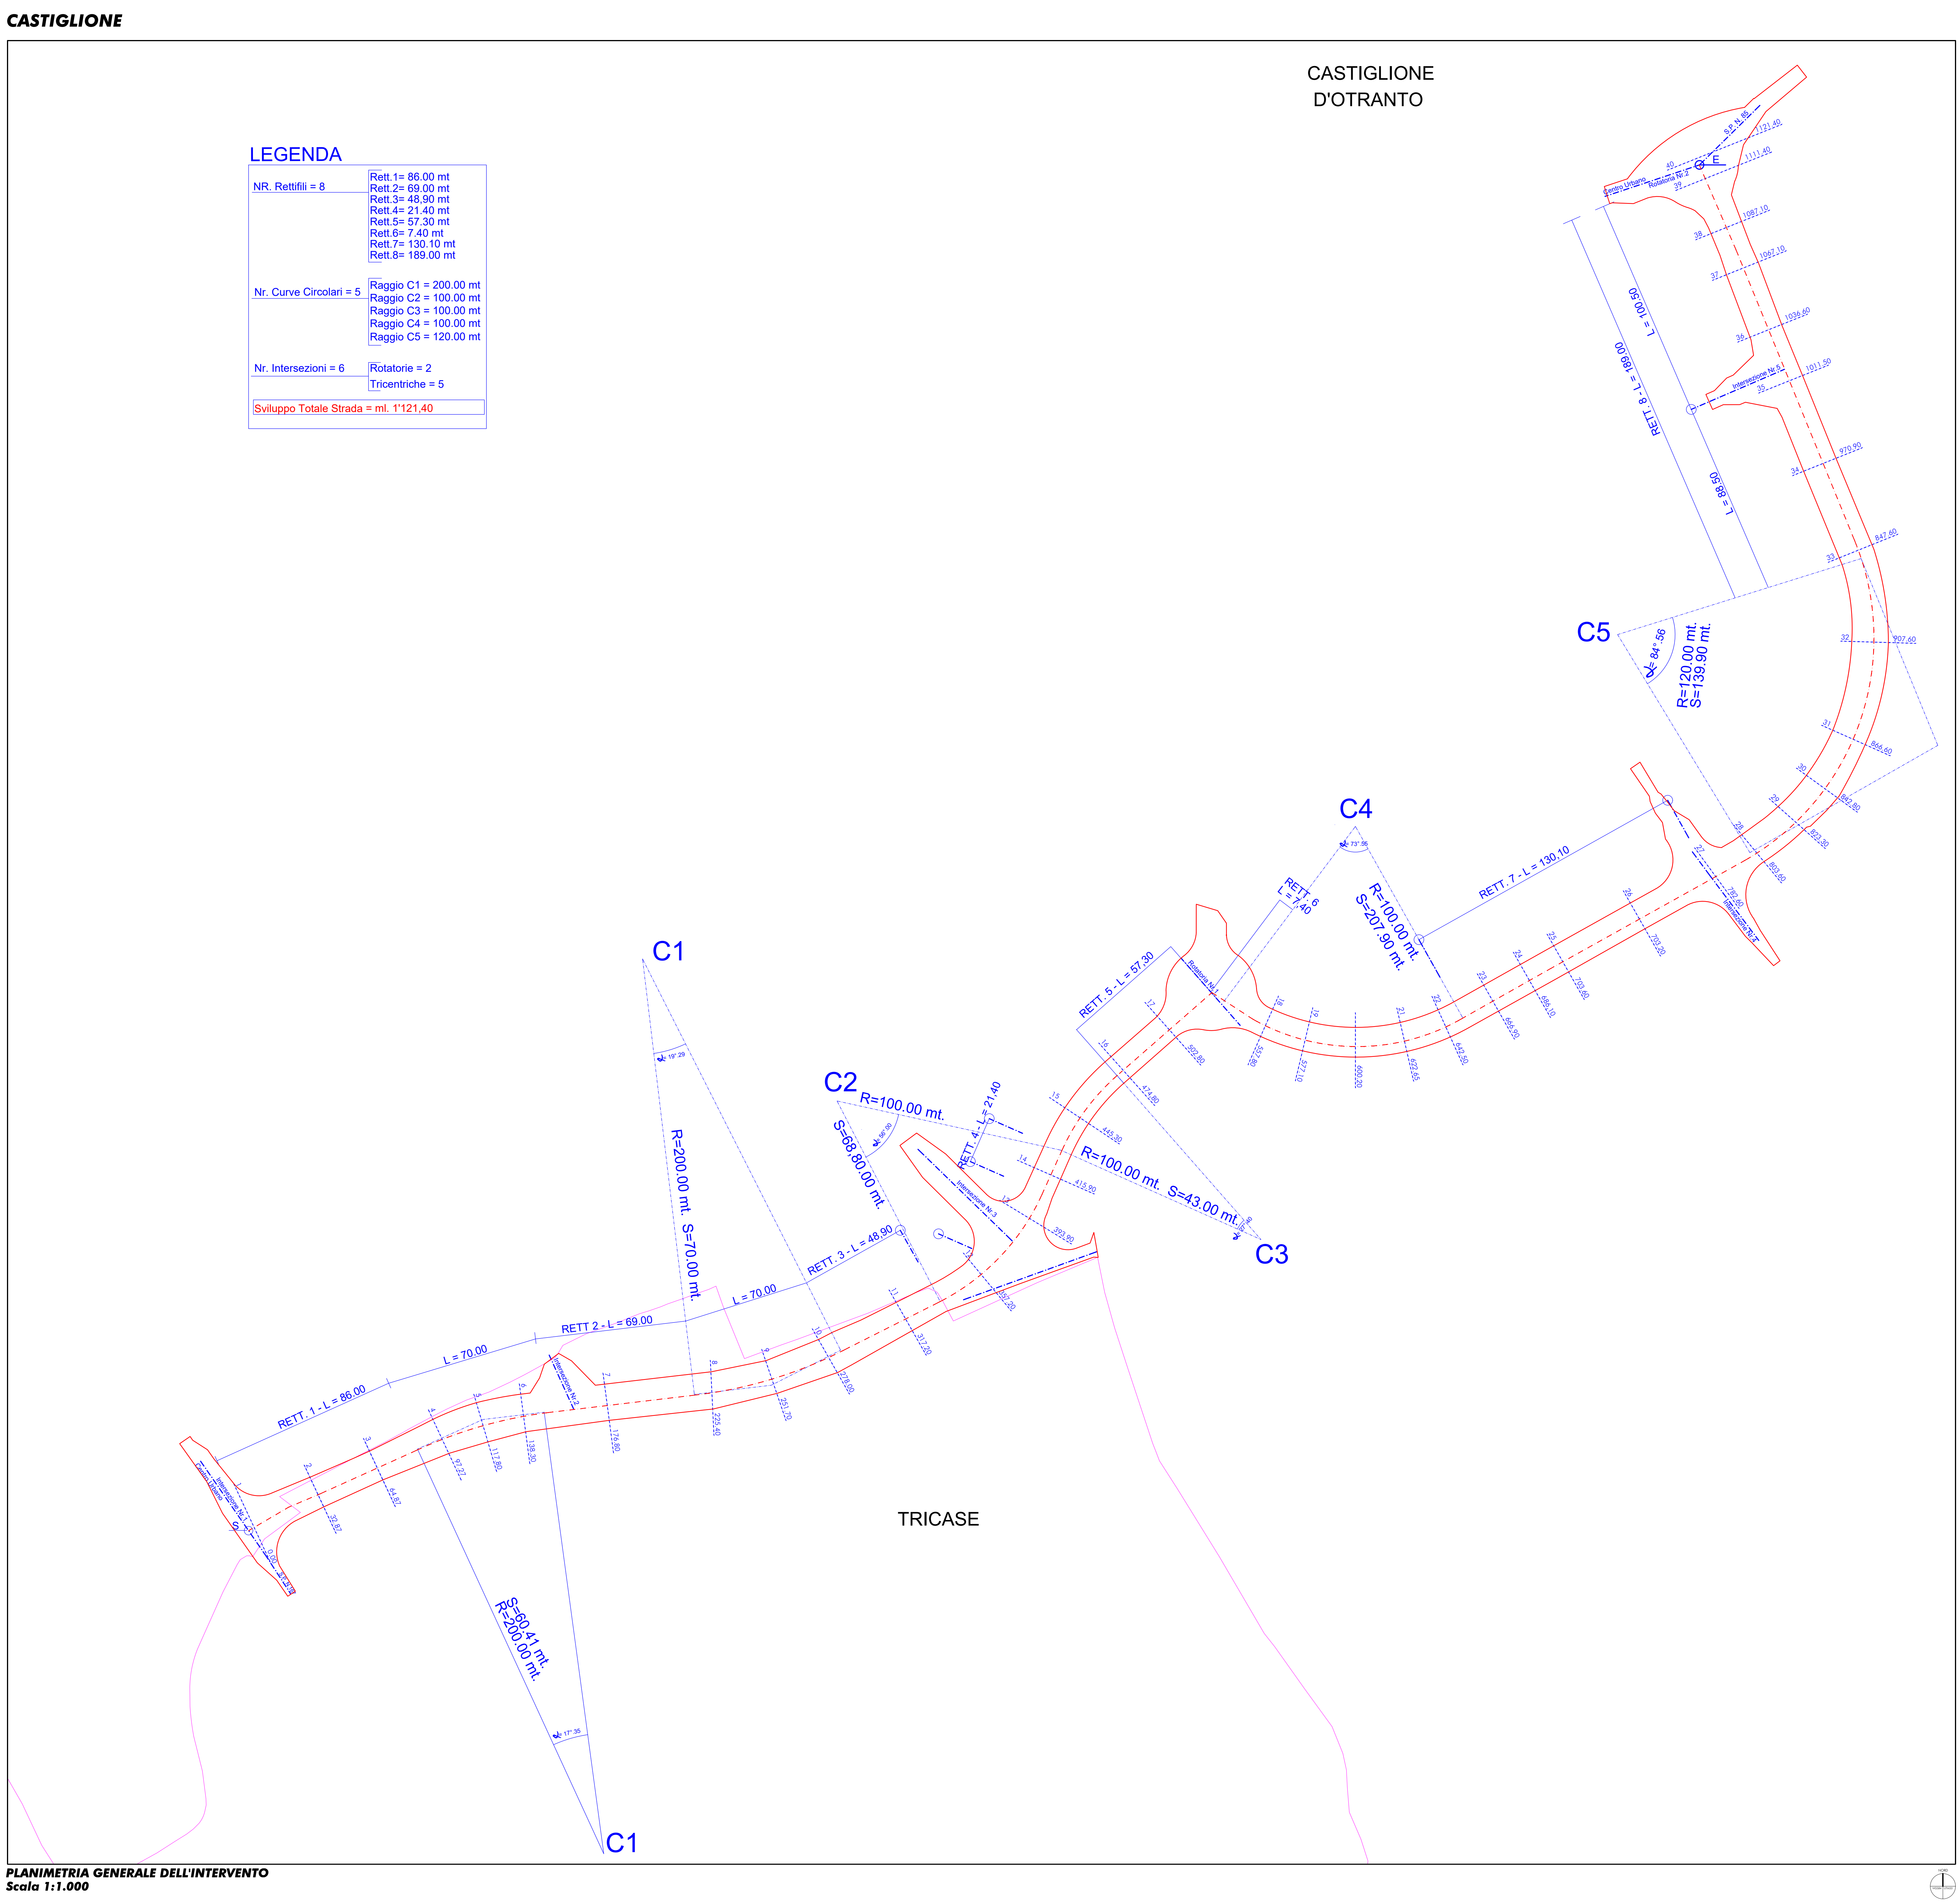

PLANIMETRIA GENERALE DELL'INTERVENTO
Scala 1:1.000