

COMUNE DI ANDRANO

(Provincia di Lecce)

Contratti Istituzionali di Sviluppo - C.I.S. "Brindisi-Lecce-Costa adriatica"

PROGETTO DI VIABILITÀ PERIMETRALE E DI RACCORDO

TRA LA SS 275 E LA MARINA DI ANDRANO

ATTRAVERSO LA REALIZZAZIONE DI DUE BRETELLE

DI COLLEGAMENTO PREVISTE DAL PRG VIGENTE

CUP: IS1B22000880001

PROGETTO DEFINITIVO ADEGUATO ALLE RISULTANZE DELLA CONFERENZA DEI SERVIZI

DI CUI ALLA DETERMINA DEL RESPONSABILE DEL PROCEDIMENTO N. 399 DEL 12.06.2026

A. MAURIZIO BORTONE INGEGNERE

IN VIA M. P. 12 - 72012 ANDRANO (LE) - TEL. 0832 881100
PUBBLICITÀ/STUDIO BORTONE ES - AMBROSIO/MAURIZIO BORTONE/STUDIO BORTONE

Elaborato

10-B(s3)

POLIGONALE D'ASSE SU TRIANGOLAZIONI DI RILEVO

Scala: 1:1.000

Data: giugno 2026

Progettazione Generale

Ingegnere A. MAURIZIO BORTONE

Progettazione Specialistica e di Supporto

Ing. Marino De Sangro
Progetto stradale

Il Responsabile Unico del Progetto

Architetto Biagio MARTELLA


Geol. Marcello De Donatis
Geologia

Dott. Francesco Taramino
Agronomia

IL PRESENTI PROGETTO È TUTELATO DALLA LEGGE DEL DIRITTO D'AUTORE N° 430 DEL 20.04.1991 E DALLI ARTICOLI 2075 E SEGUENTI DEL C.C. - (10300) E PROIBITA OGNI RIPRODUZIONE TOTALE O PARZIALE

LEGENDA	
simbolo	caratteristica
	LIMITI COMUNALE
	SEZIONI STRADALI
	ASSE STRADALE
	CENTRI CURVATURE
	TRIANGOLAZIONI E QUOTE ALTIMETRICHE DA RILIEVO

CASTIGLIONE

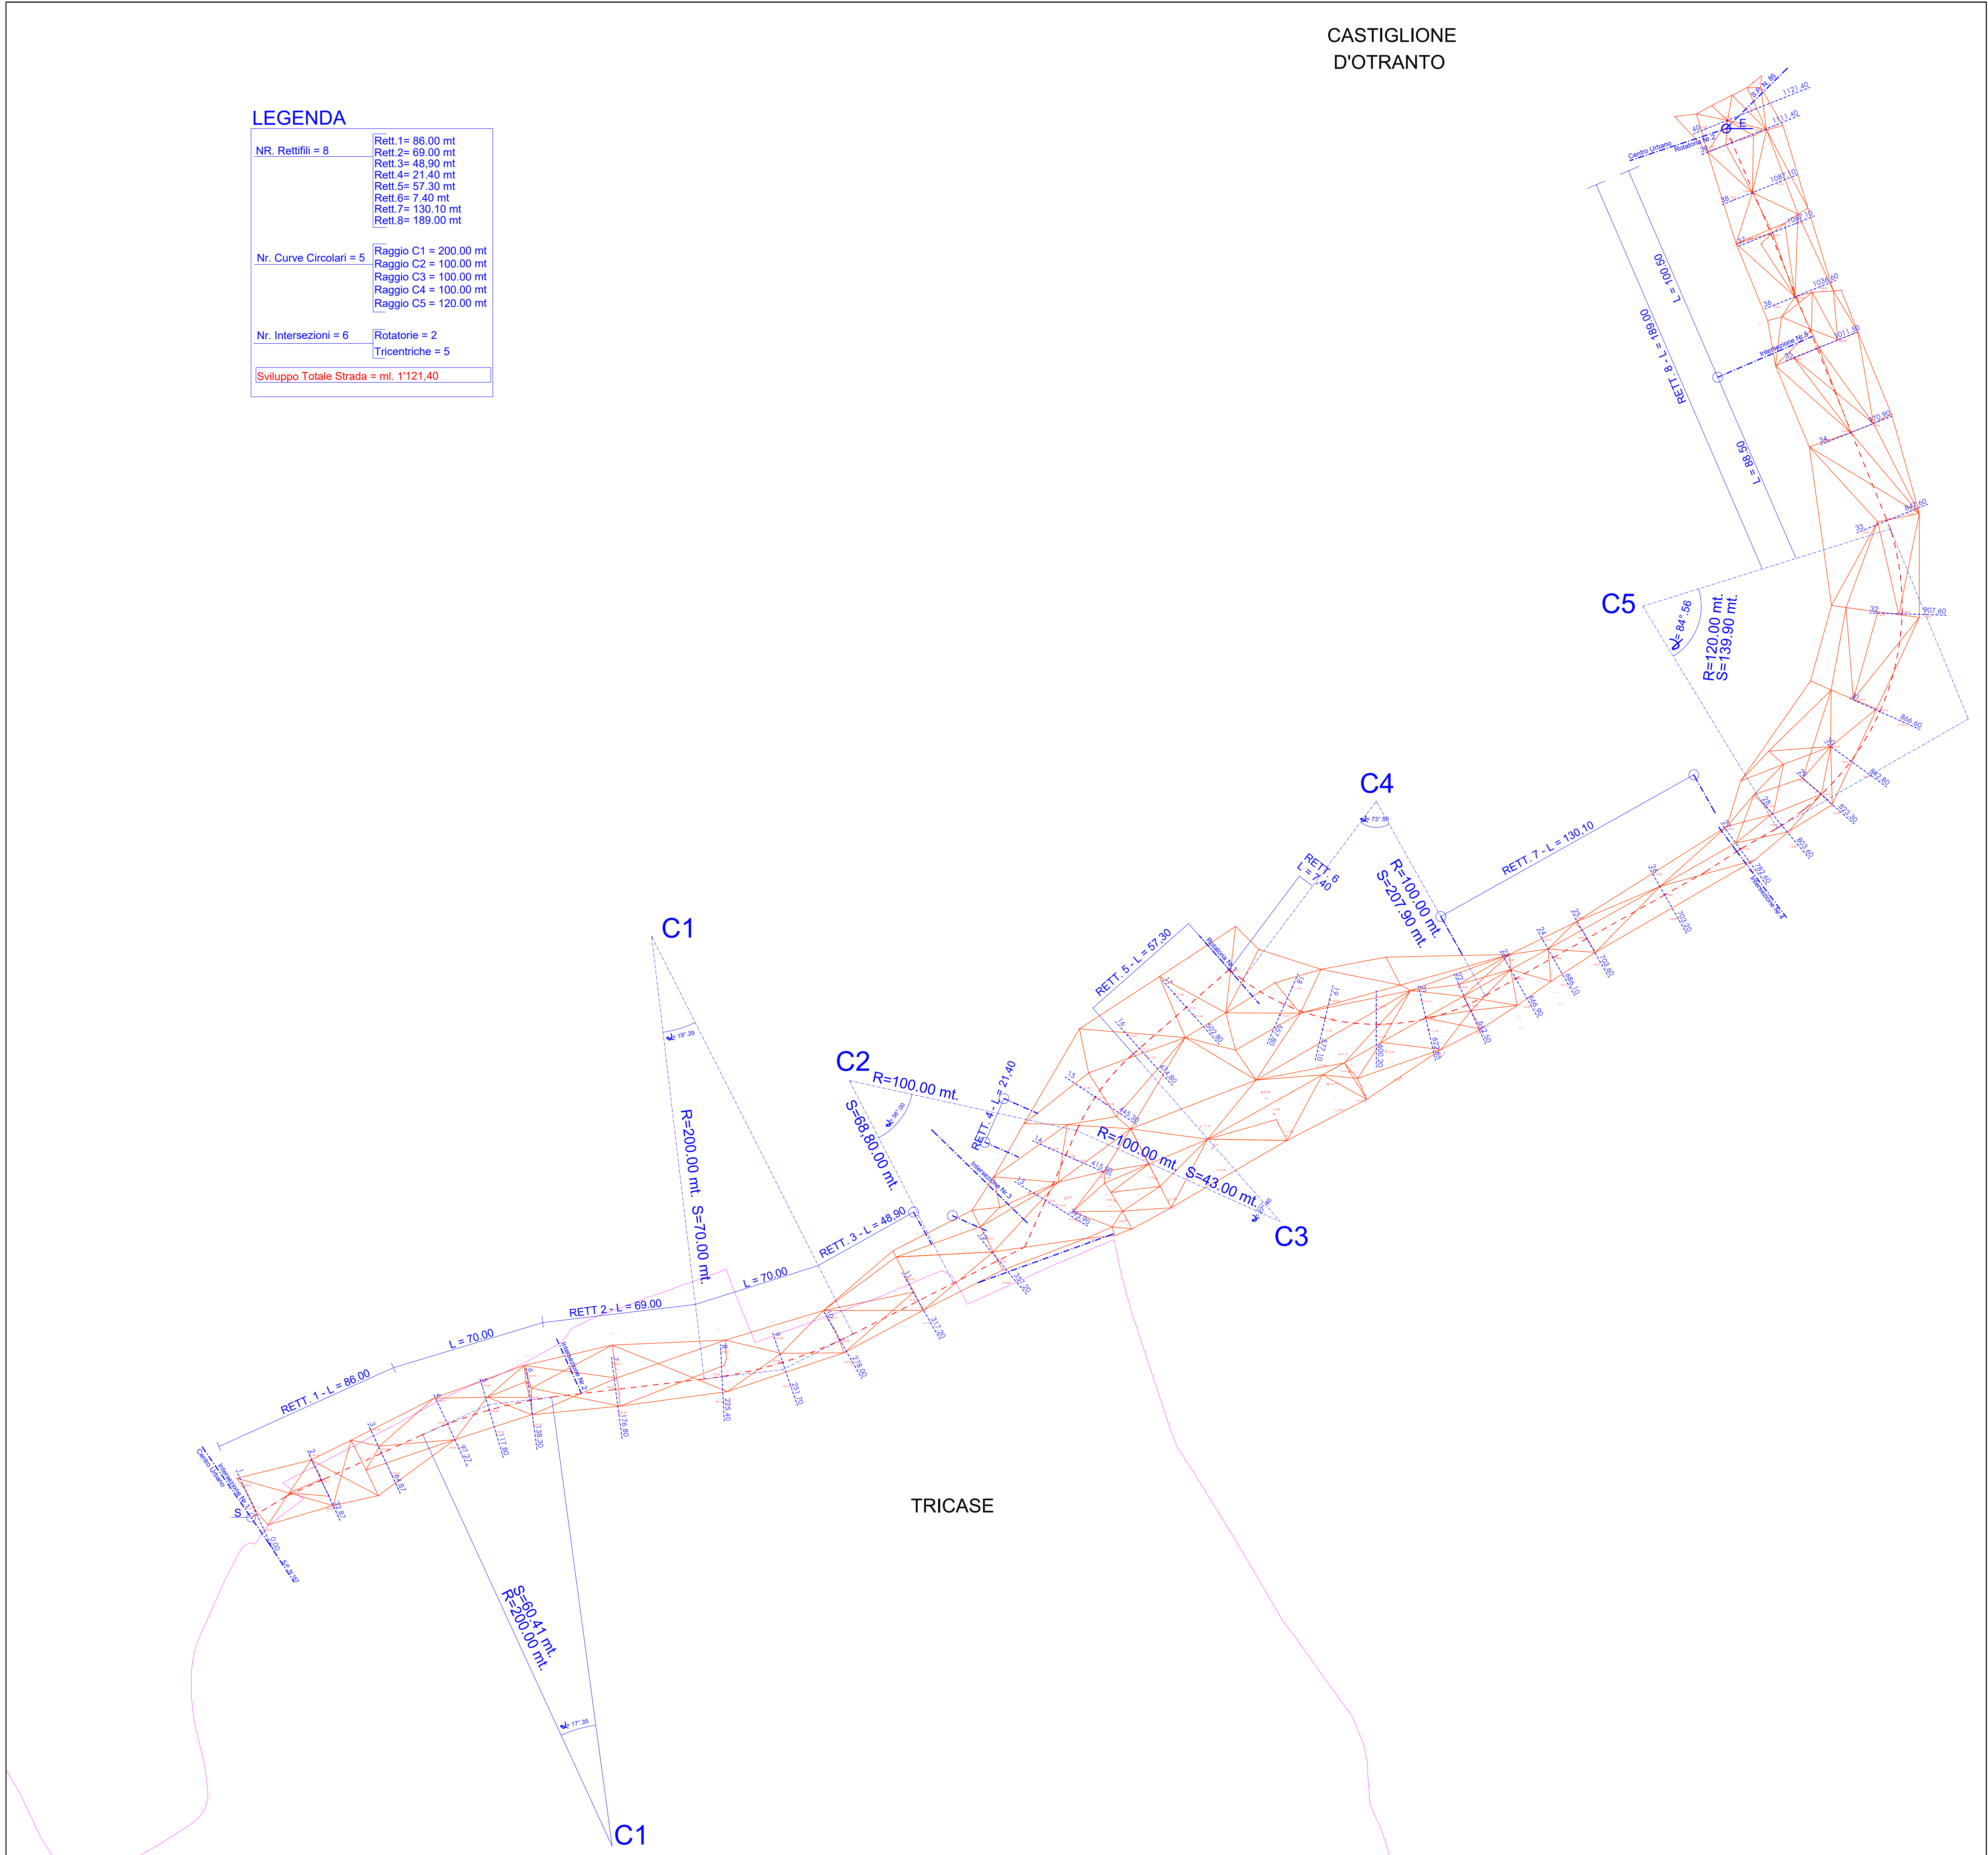

PLANIMETRIA GENERALE DELL'INTERVENTO
Scala 1:1.000