

COMUNE DI ANDRANO
(Provincia di Lecce)

Contratti Istituzionali di Sviluppo - C.I.S. "Brindisi-Lecce-Costa adriatica"

PROGETTO DI VIABILITÀ PERIMETRALE E DI RACCORDO
TRA LA SS 275 E LA MARINA DI ANDRANO
ATTRAVERSO LA REALIZZAZIONE DI DUE BRETELLE
DI COLLEGAMENTO PREVISTE DAL PRG VIGENTE
CUP: I51B22000880001

PROGETTO DEFINITIVO ADEGUATO ALLE RISULTANZE DELLA CONFERENZA DEI SERVIZI
DI CUI ALLA DETERMINA DEL RESPONSABILE DEL PROCEDIMENTO N. 399 DEL 12.06.2026

STUDIO BORTONE
www.studiobortone.eu

A. MAURIZIO BORTONE INGEGNERE
INGEGNERE E ARCHITETTO

Elaborato
12-B(s3)

PLANIMETRIA DI PROGETTO SU
AEROFOTOGRAMMETRIA

Scala: 1:1.000

Data: Giugno 2026

Progettazione Generale
Ingegnere **A. MAURIZIO BORTONE**

Progettazione Disegnata e di Supporto
Ing. **Marino De Sargis**
Progetto stradale
Geol. **Marcello De Donatis**
Geologo
Dott. **Francesco Tarantino**
Agronomo


Il Responsabile Unico del Progetto
Architetto **Biagio MARTELLA**

IL PRESENTE PRODOTTO È TIRATO DALLA VERSIONE DEL DISEGNO IN DATA 03/06/2024, 14:11 E TIRATO PERICOLO 2024 E RINGHIATO DEL C.C. 10/05/2024 E PRESENTA QUALI SODDISFAZIONI TOTALI DI PRODOTTO

LEGENDA	
simbolo	caratteristica
	LIMITO COMUNALE
	RILIEVO ORTOFOTO DI DETTAGLIO
	AEROFOTOGRAMMETRIA
	EDIFICI
102.4	QUOTE ALTIMETRICHE DI BASE
	DENOMINAZIONE VIABILITÀ PROVINCIALE
Via	DENOMINAZIONE VIABILITÀ COMUNALE
	SEDE STRADALE E PISTA CICLOPEDONALE
	SCARPATE
	AREA CONTIGUA AL BOSCO ESISTENTE ESPROPRIATA AI FINI DELLA MITIGAZIONE AMBIENTALE E FASCE DI RISPETTO

BP - BENI PAESAGGISTICI	
simbolo	caratteristica
	6.2.1 - COMPONENTI BOTANICHE-AMBIENTALE BP- BOSCHI
UCP - ULTERIORI CONTESTI PAESAGGISTICI 6.2 - STRUTTURA ECOSISTEMICA AMBIENTALE	
simbolo	caratteristica
	6.2.1 - COMPONENTI BOTANICHE-AMBIENTALE UCP- AREA RISPETTO DEI BOSCHI (100 m - 50 m - 20 m)
UCP - ULTERIORI CONTESTI PAESAGGISTICI 6.3 - STRUTTURA ANTROPICA E STORICO-CULTURALE	
simbolo	caratteristica
	6.3.1 - COMPONENTI CULTURALI E INSEDIATIVE UCP- CITTÀ CONSOLIDATA
	6.3.2 - COMPONENTI DEI VALORI PERCETTIVI UCP- STRADE A VALENZA PAESAGGISTICA

CASTIGLIONE

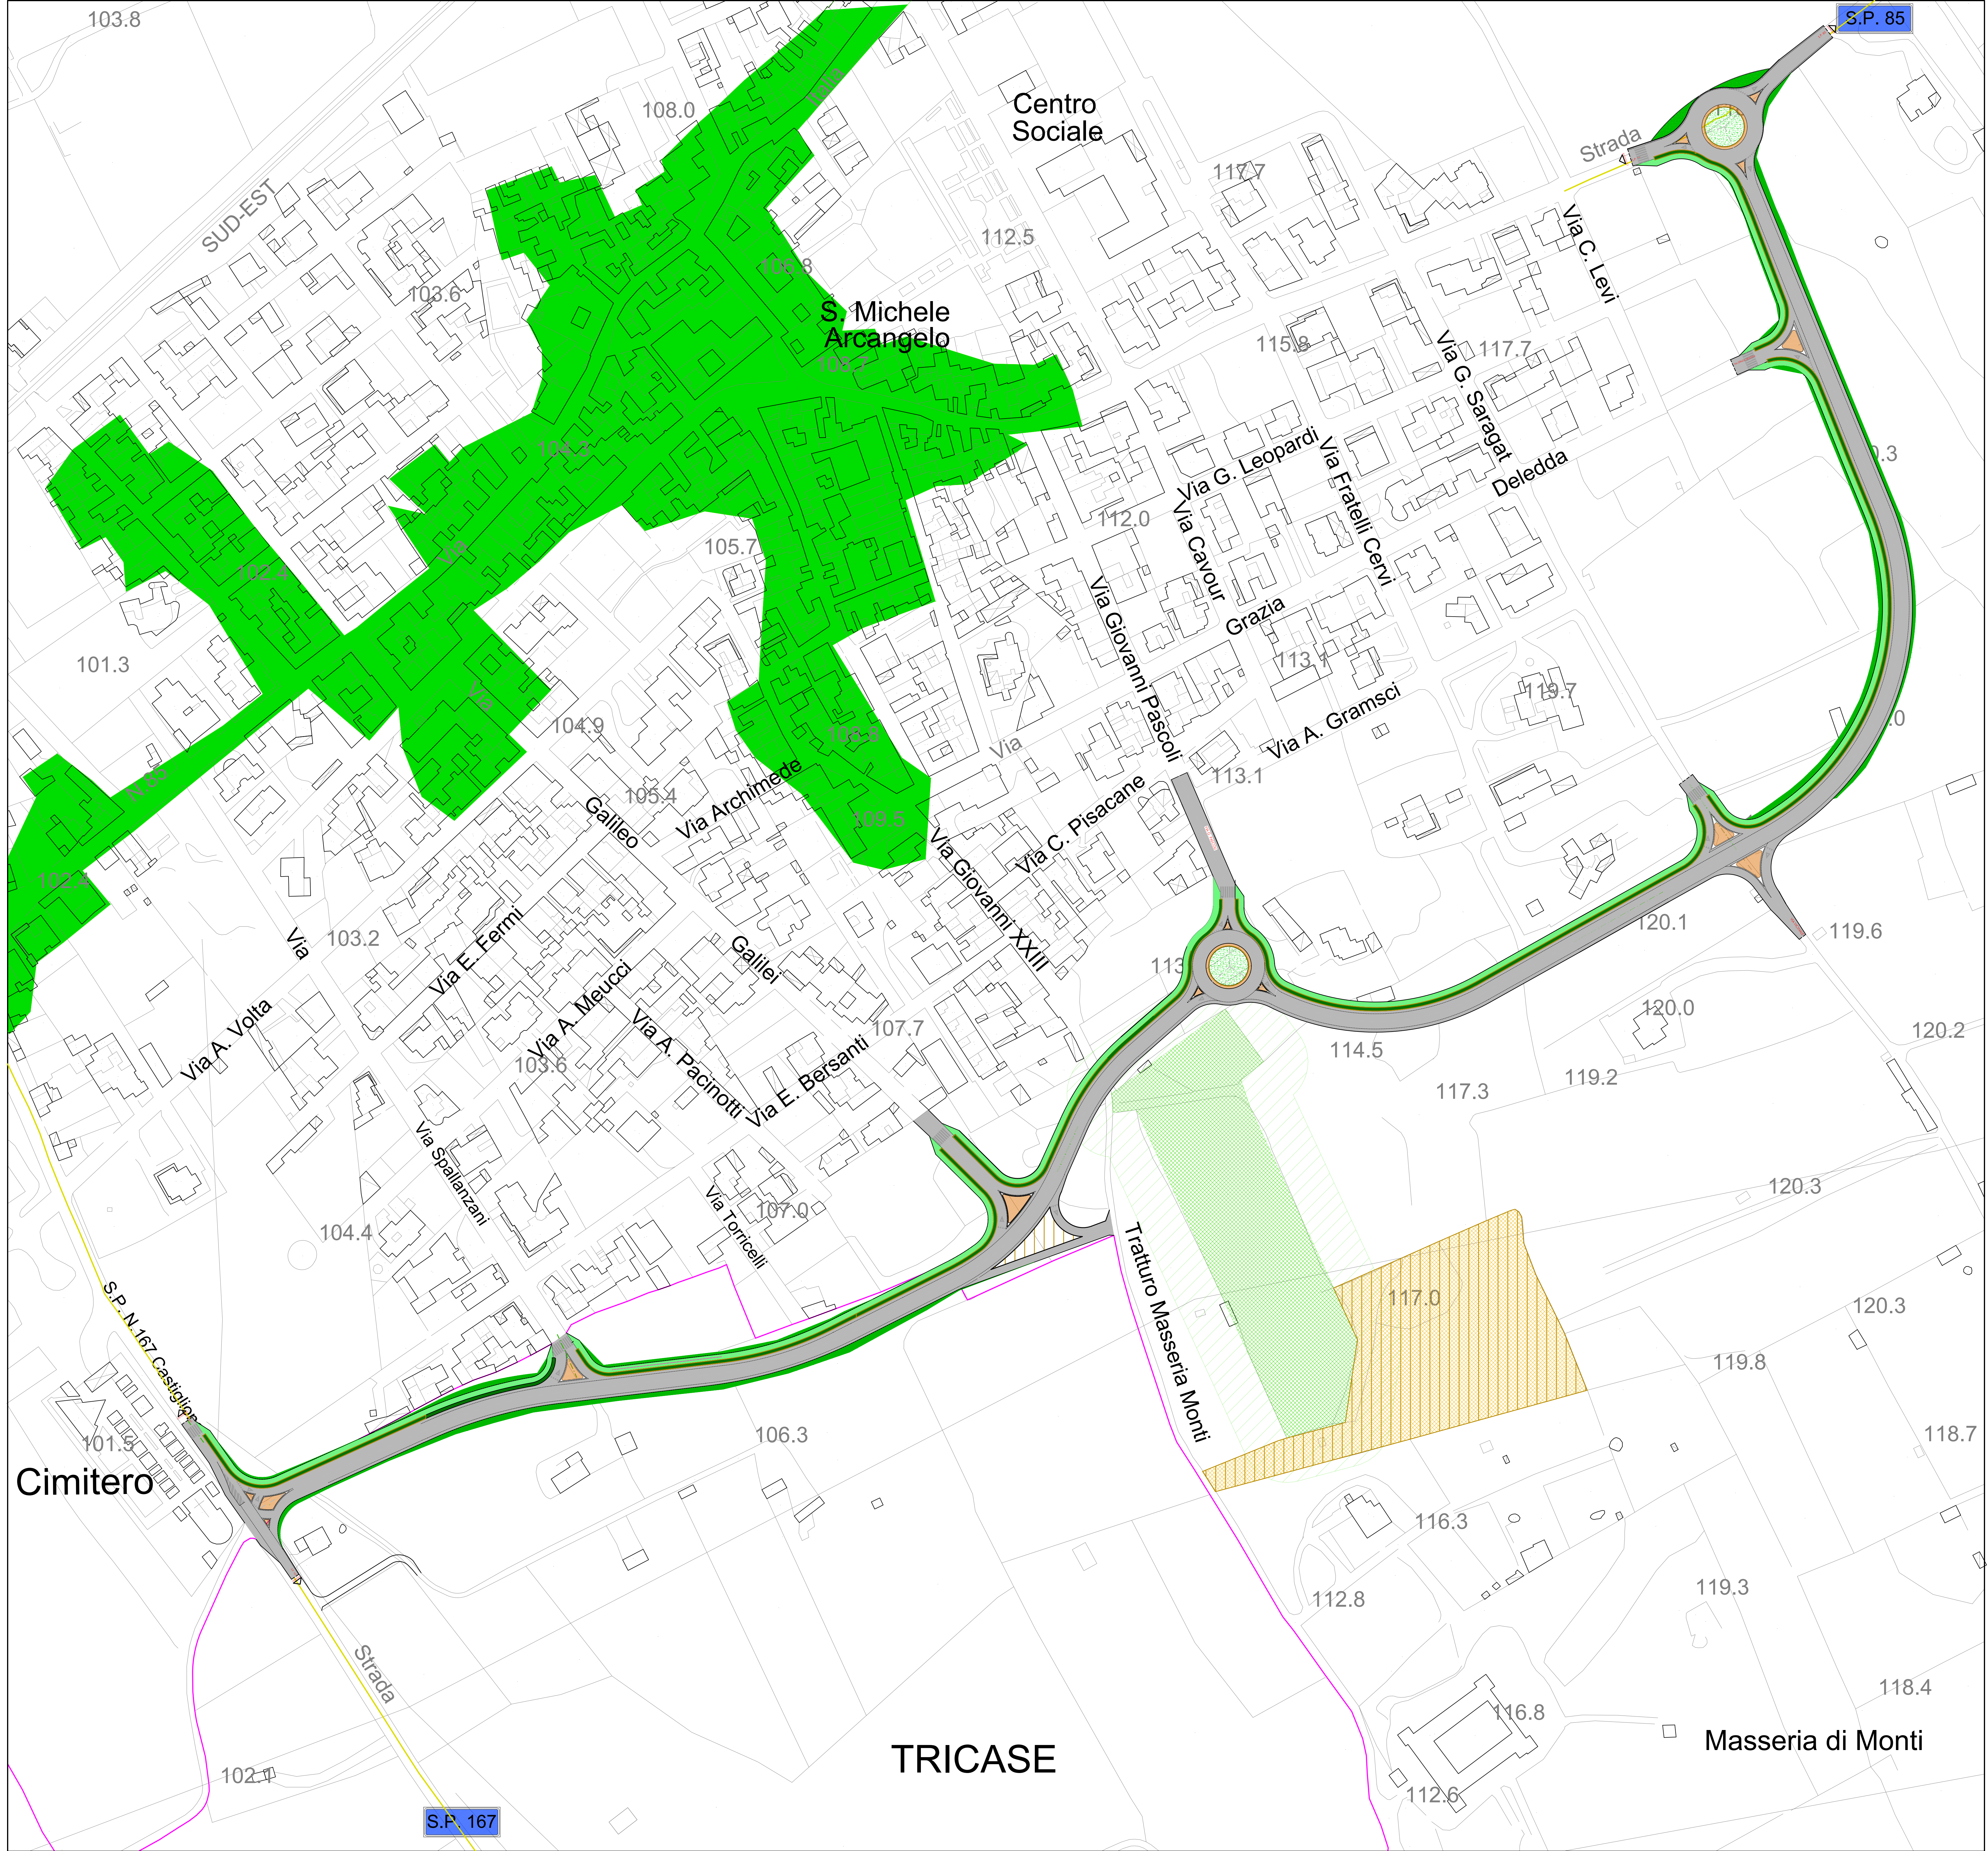

PLANIMETRIA GENERALE
Scala 1:1.000