



# COMUNE DI ANDRANO

(Provincia di Lecce)



Ministro per il Sud e la  
Coesione territoriale

Contratti Istituzionali di Sviluppo - C.I.S. "Brindisi-Lecce-Costa adriatica"

**PROGETTO DI VIABILITÀ PERIMETRALE E DI RACCORDO  
TRA LA SS 275 E LA MARINA DI ANDRANO  
ATTRAVERSO LA REALIZZAZIONE DI DUE BRETELLE  
DI COLLEGAMENTO PREVISTE DAL PRG VIGENTE  
CUP: I51B22000880001**

PROGETTO DEFINITIVO ADEGUATO ALLE RISULTANZE DELLA CONFERENZA DEI SERVIZI  
DI CUI ALLA DETERMINA DEL RESPONSABILE DEL PROCEDIMENTO N. 399 DEL 12.06.2026



**STUDIO BORTONE**  
[www.studiobortone.eu](http://www.studiobortone.eu)

**A. MAURIZIO BORTONE INGEGNERE**

VIA DON STURZO 8 - 73054 PRESICCE-ACQUARICA (LECCE) - TELEFONO 0833 1864624  
INGEGNERE@STUDIOBORTONE.EU - ANTONIOMAURO.BORTONE@INGPEC.EU

Elaborato

# 16-A(s3)

## SEZIONI TRASVERSALI

Scala: 1:100

Data: Giugno 2026

*Progettazione Generale*

**Ingegnere A. MAURIZIO BORTONE**

*Progettazione Specialistica e di Supporto*

**Ing. Marino De Sangro**

*Progetto stradale*

**Geol. Marcello De Donatis**

*Geologia*

**Dott. Francesco Tarantino**

*Agronomo*

*Il Responsabile Unico del Progetto*

**Architetto Biagio MARTELLA**


Sez. nr. 25

Progr. 936.27 mt.

Ar =0.65 mq.

As =2.69 mq.

6.3.1 - COMPONENTI CULTURALI E INSEDIATIVE  
BP- IMMOBILI E AREE DI NOTEVOLE INTERESSE PUBBLICO

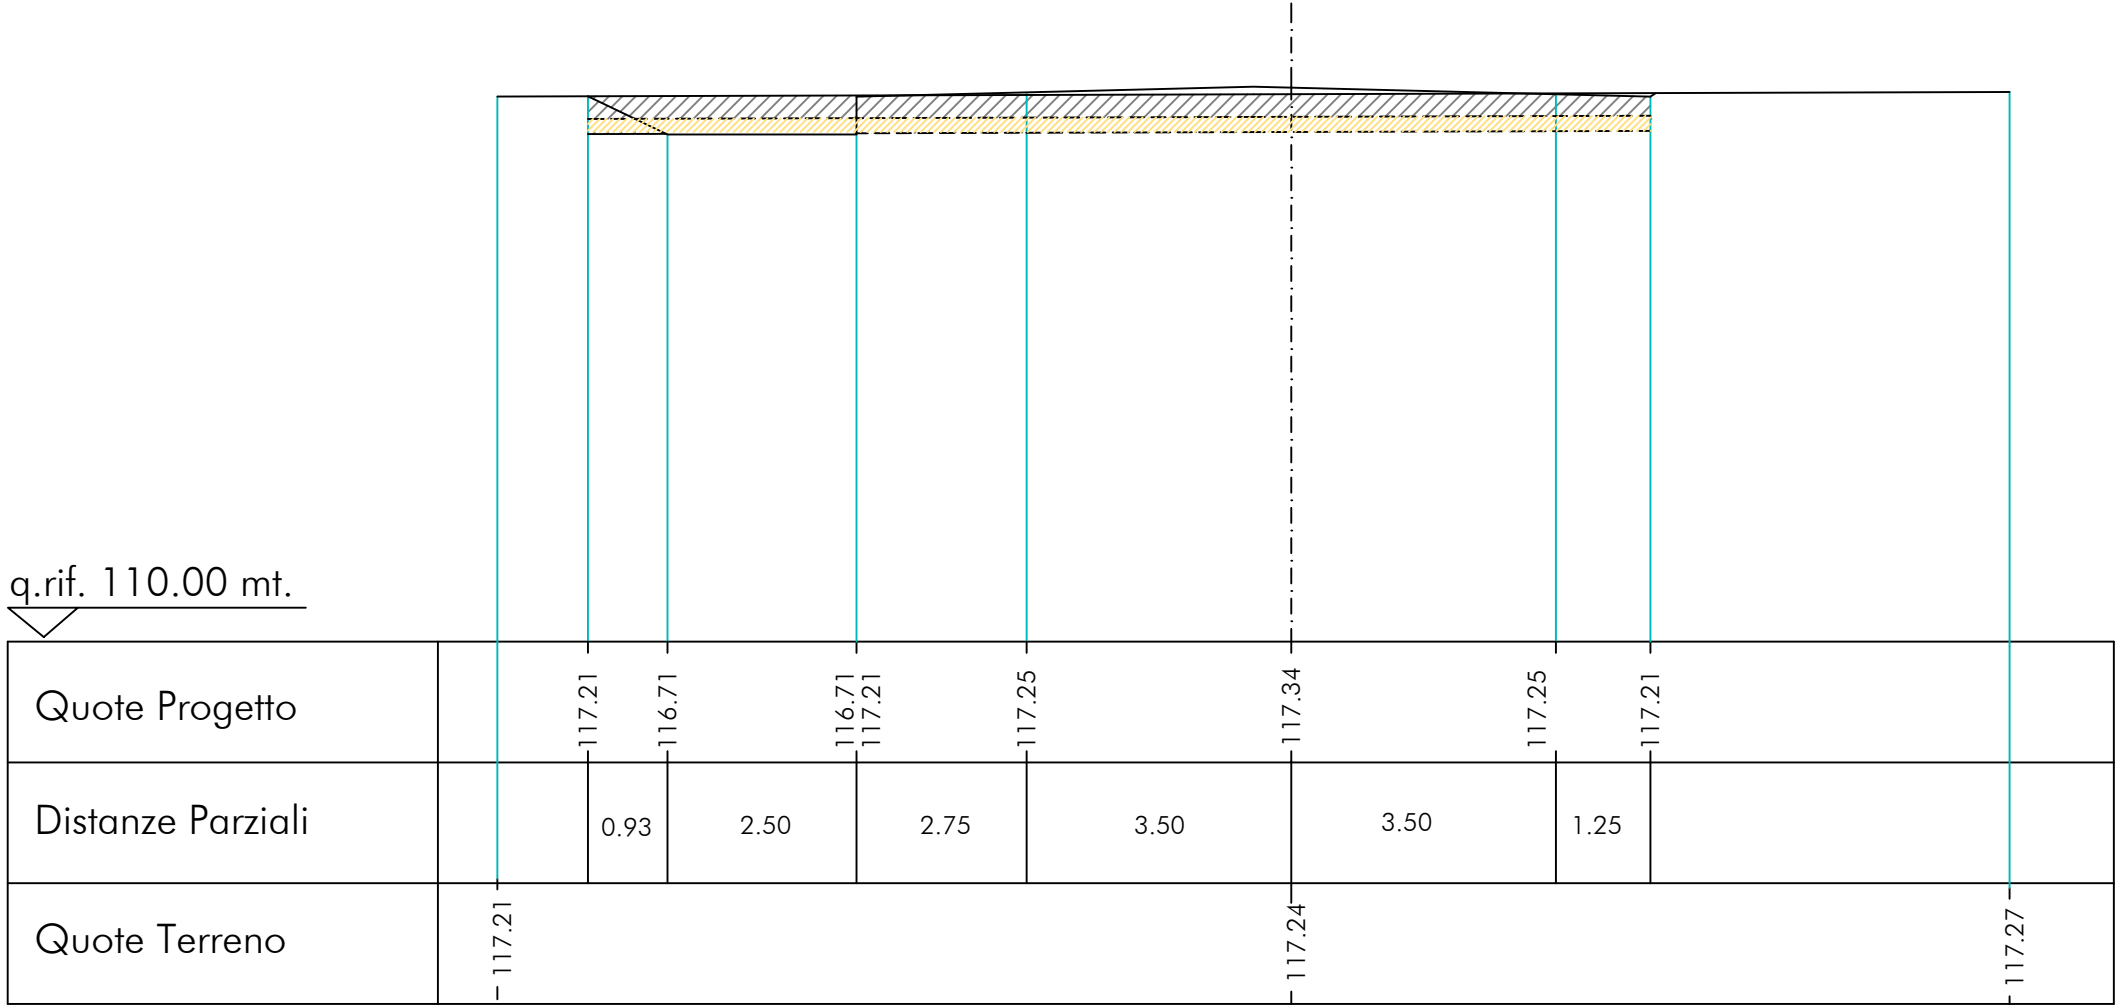

Sez. nr. 1  
Progr. 0.00 mt.

As = 2.81 mq.



6.3.2 - COMPONENTI DEI VALORI PERCETTIVI  
UCP- STRADE A VALENZA PAESAGGISTICA

6.3.2 - COMPONENTI DEI VALORI PERCETTIVI  
UCP- STRADE A VALENZA PAESAGGISTICA


q.rif. 110.00 mt.

Quote Progetto		115.40	115.84	115.84	116.34		116.47		116.34	
Distanze Parziali			0.90	2.50	2.75	3.50	3.50	1.25		
Quote Terreno	- 116.37						116.47			116.37

Sez. nr. 2

Progr. 20.00 mt.

As = 2.98 mq.

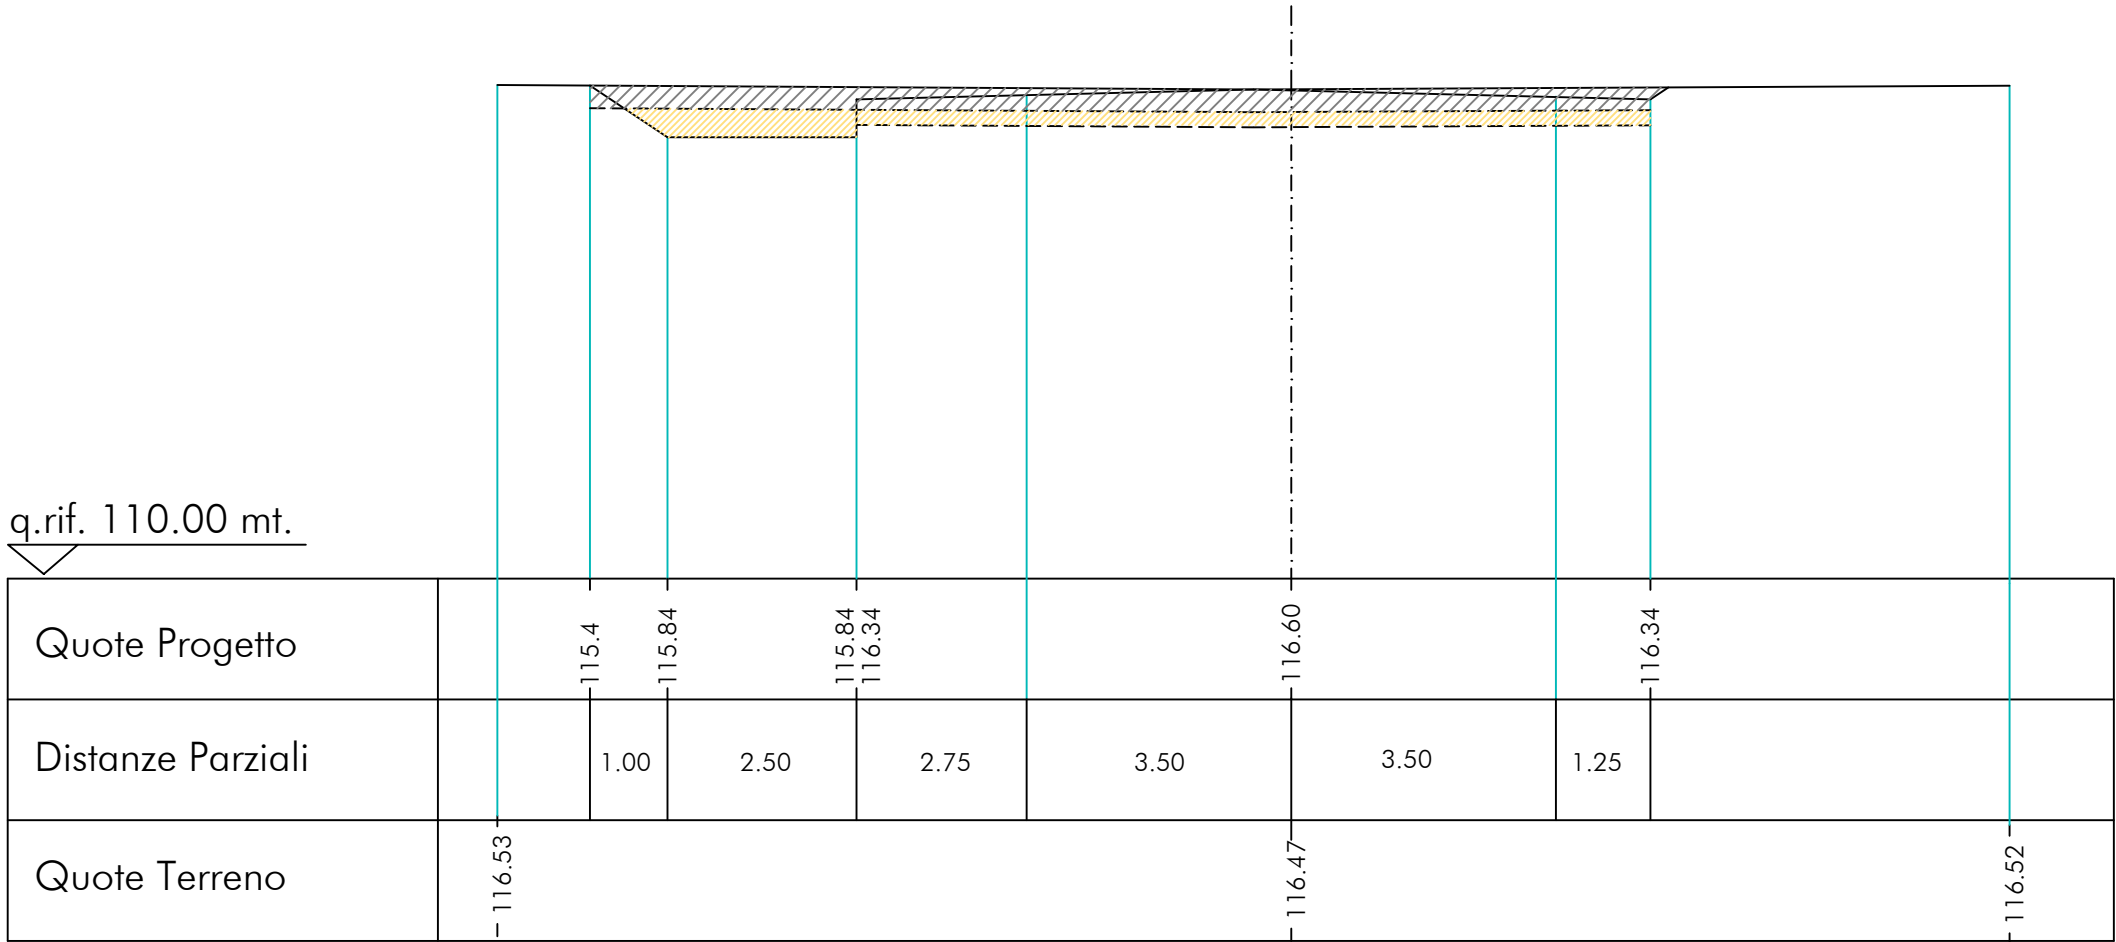


Sez. nr. 3

Progr. 40.00 mt.

Ar = 1.54 mq.

As = 2.75 mq.

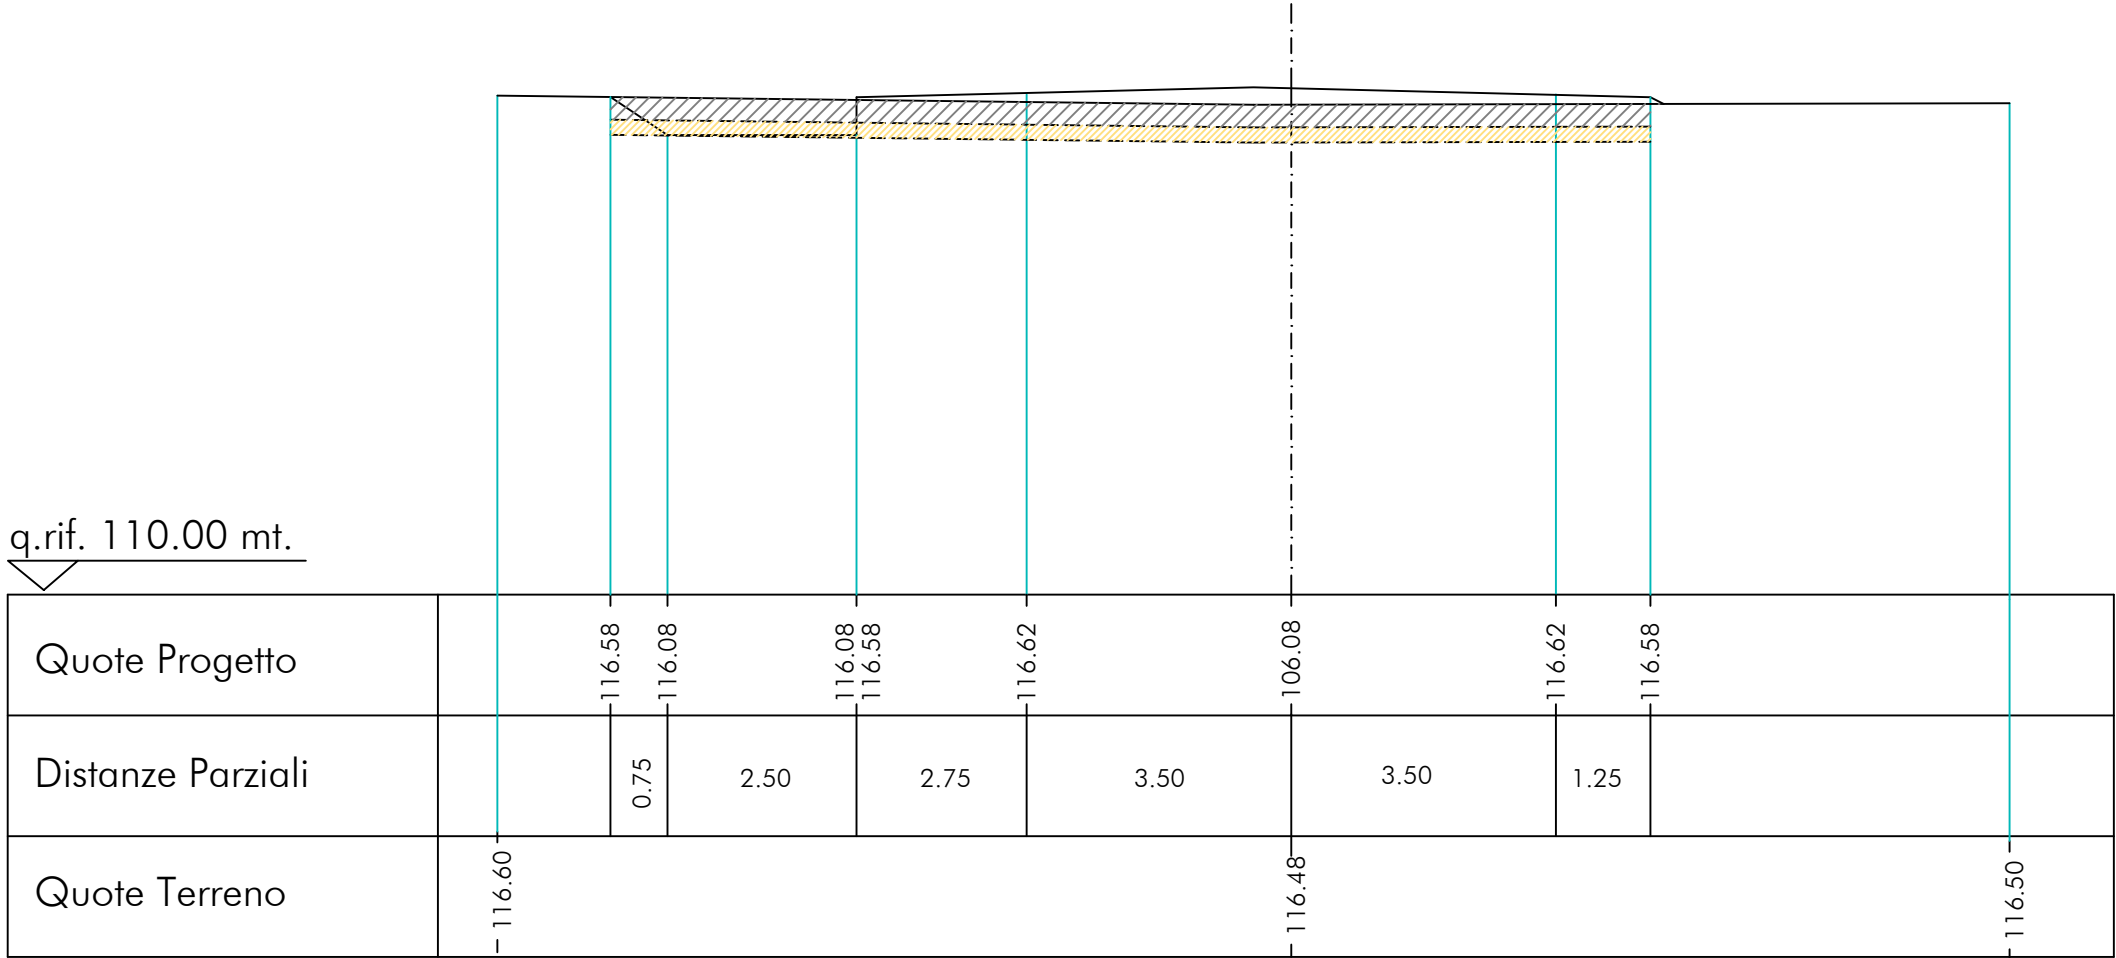


Sez. nr. 4

Progr. 60.00 mt.


Ar = 0.32 mq.

As = 2.70 mq.

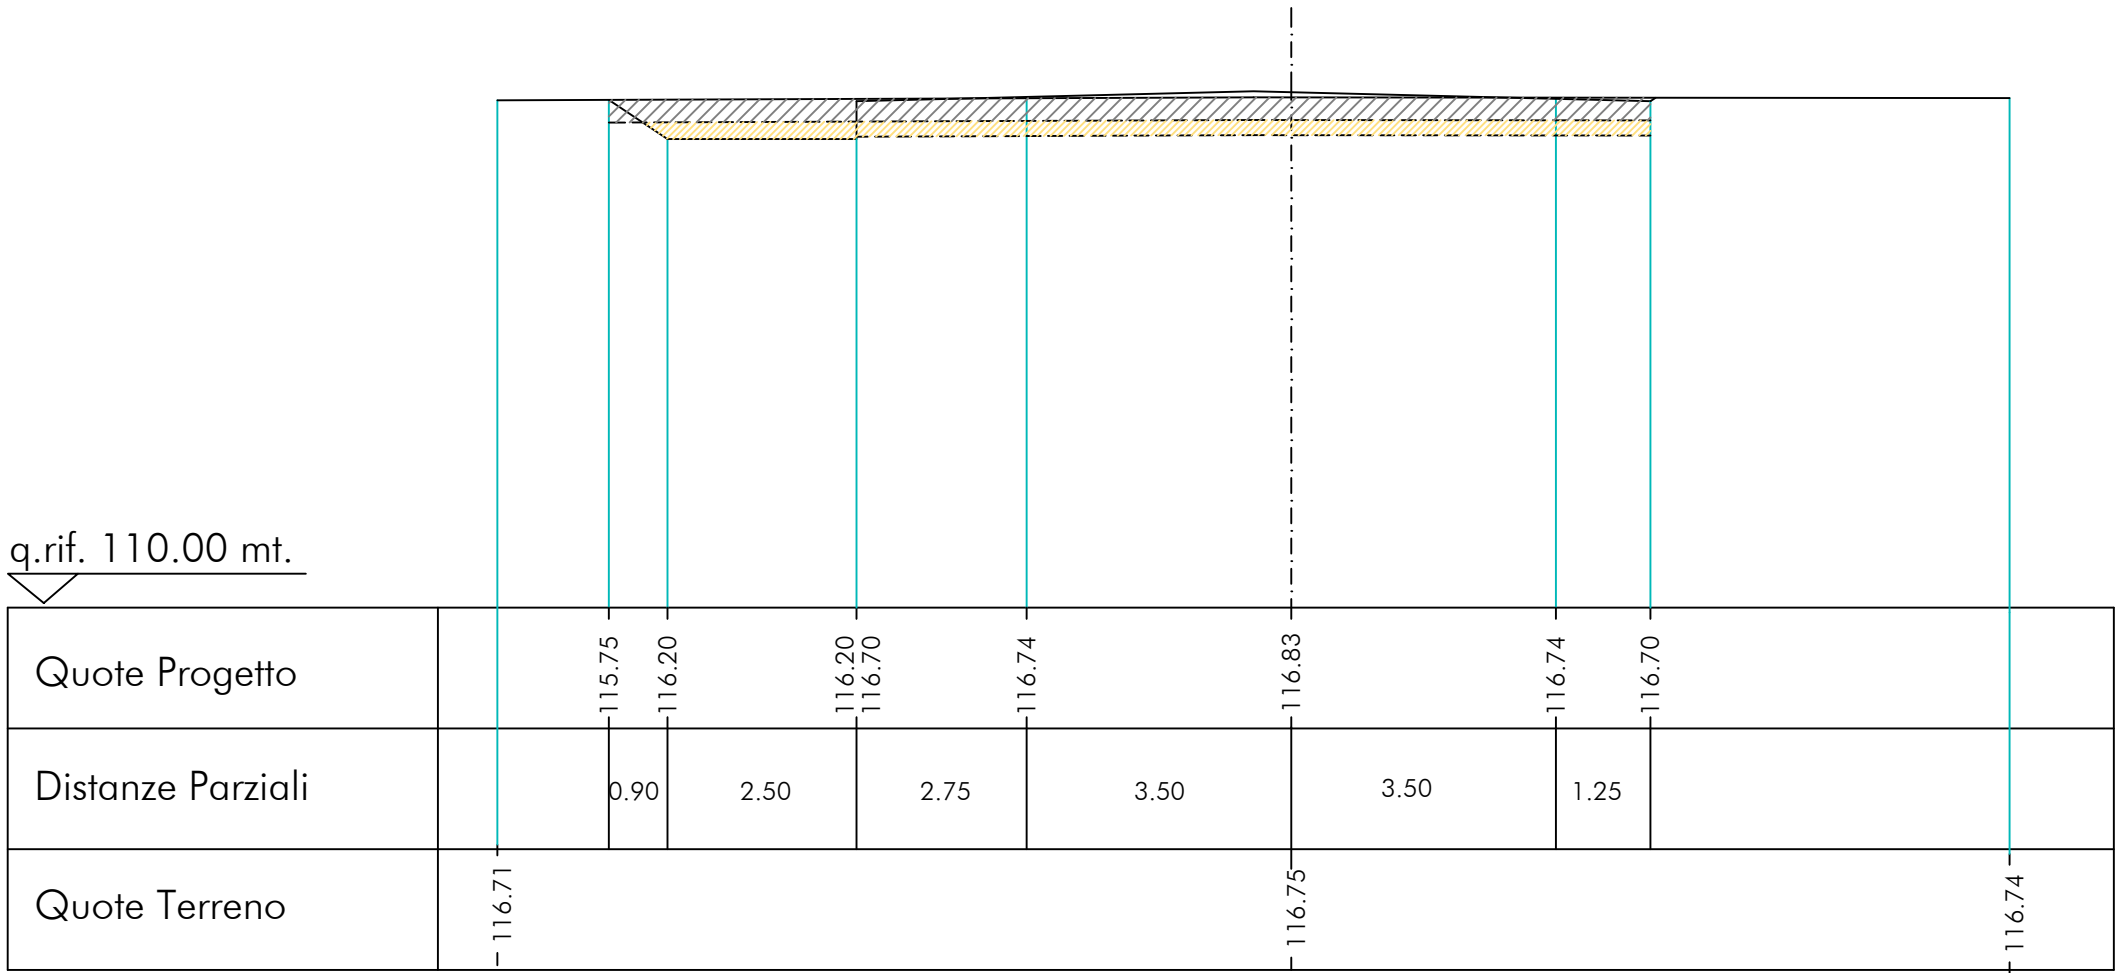

Sez. nr. 5  
Progr. 80.64 mt.

$A_r = 0.32 \text{ mq.}$   
 $A_s = 2.97 \text{ mq.}$

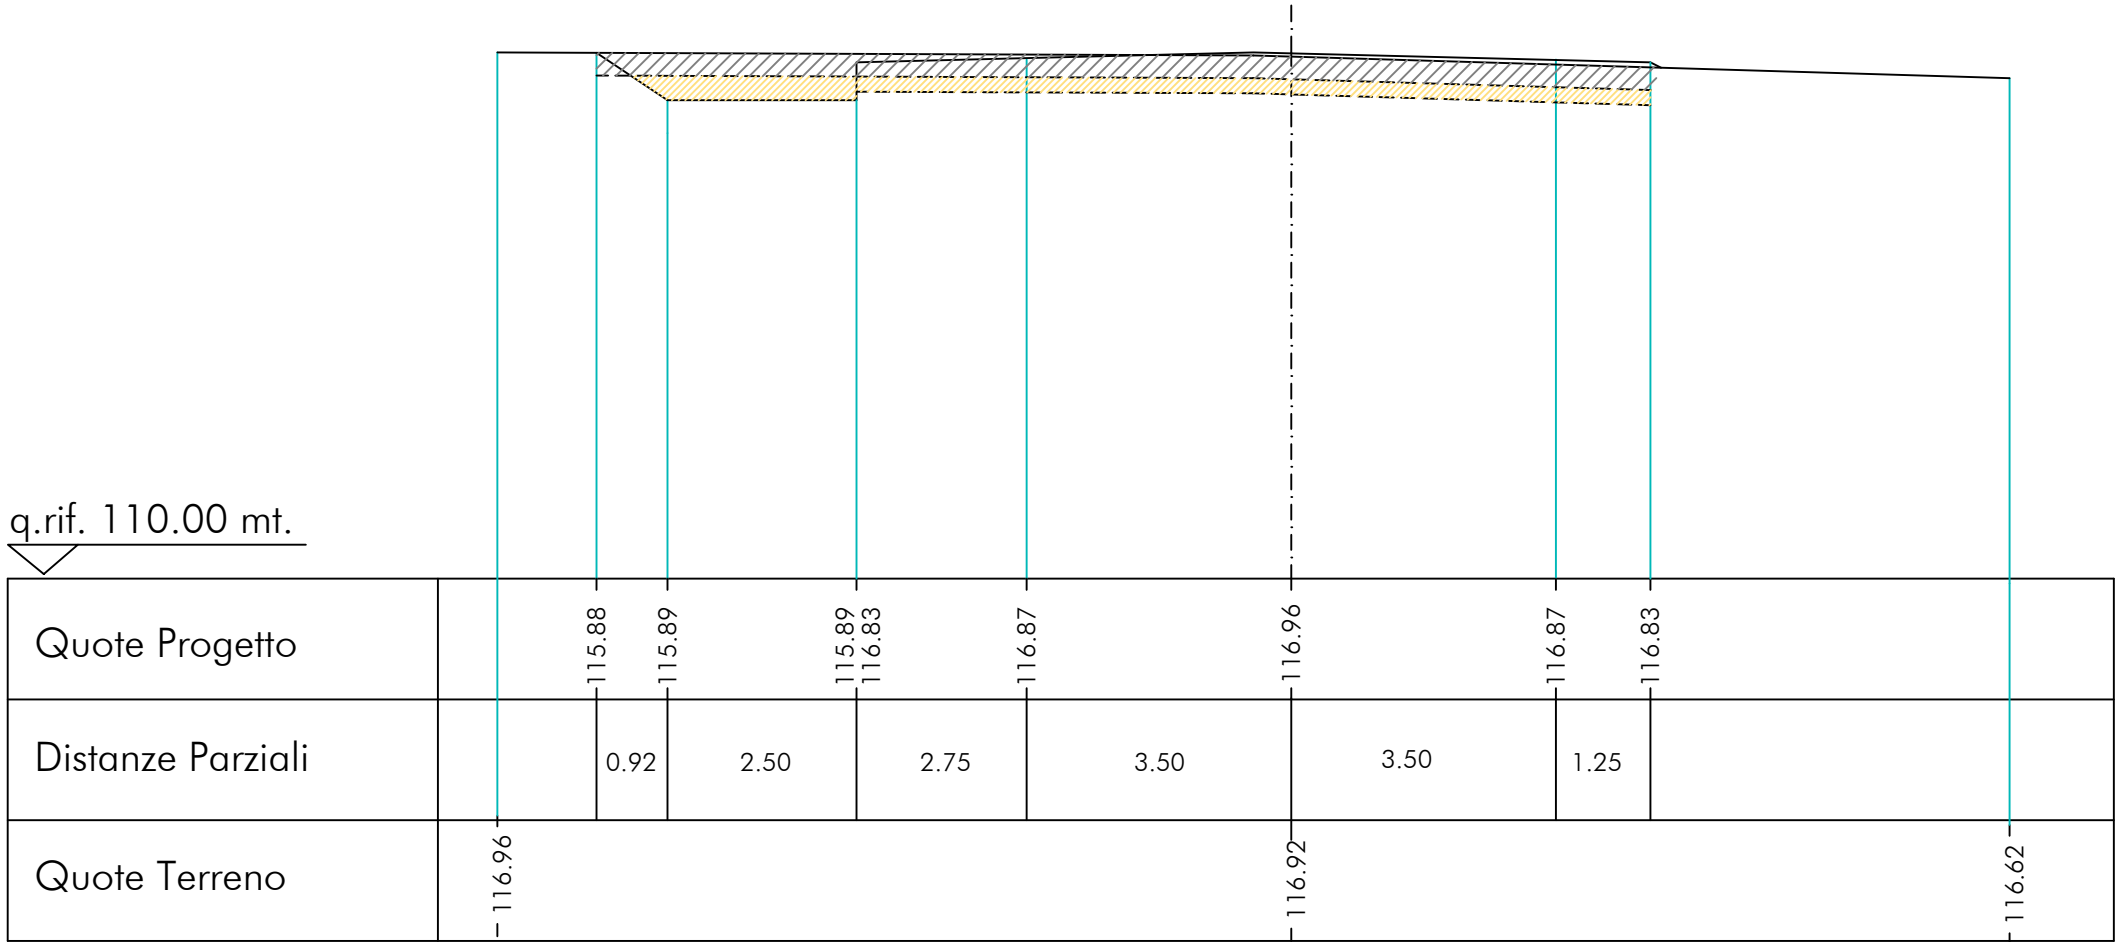


Sez. nr. 6

Progr. 103.69 mt.

Ar = 14.70 mq.

As = 3.33 mq.

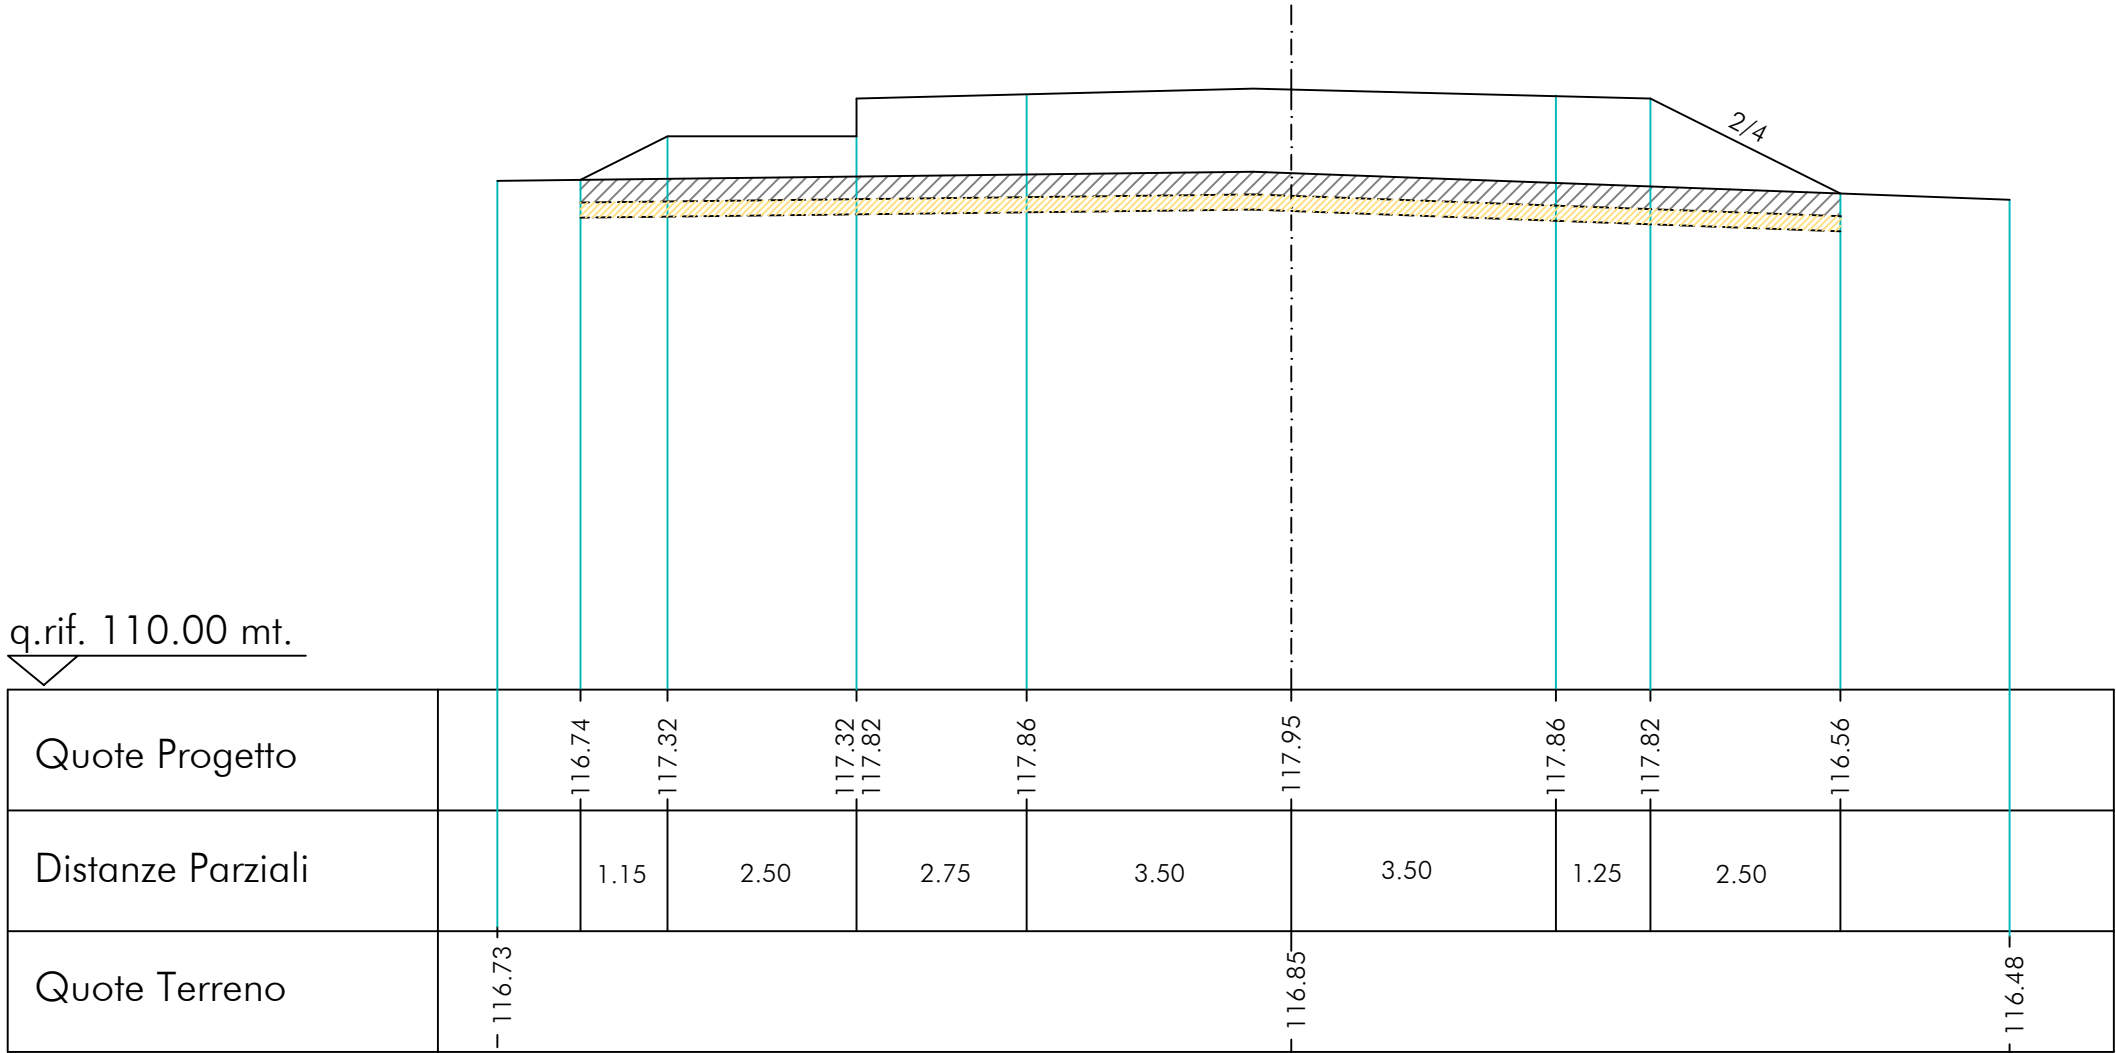




Sez. nr. 7

Progr. 124.70 mt.

Ar = 3.25 mq.

As = 2.78 mq.

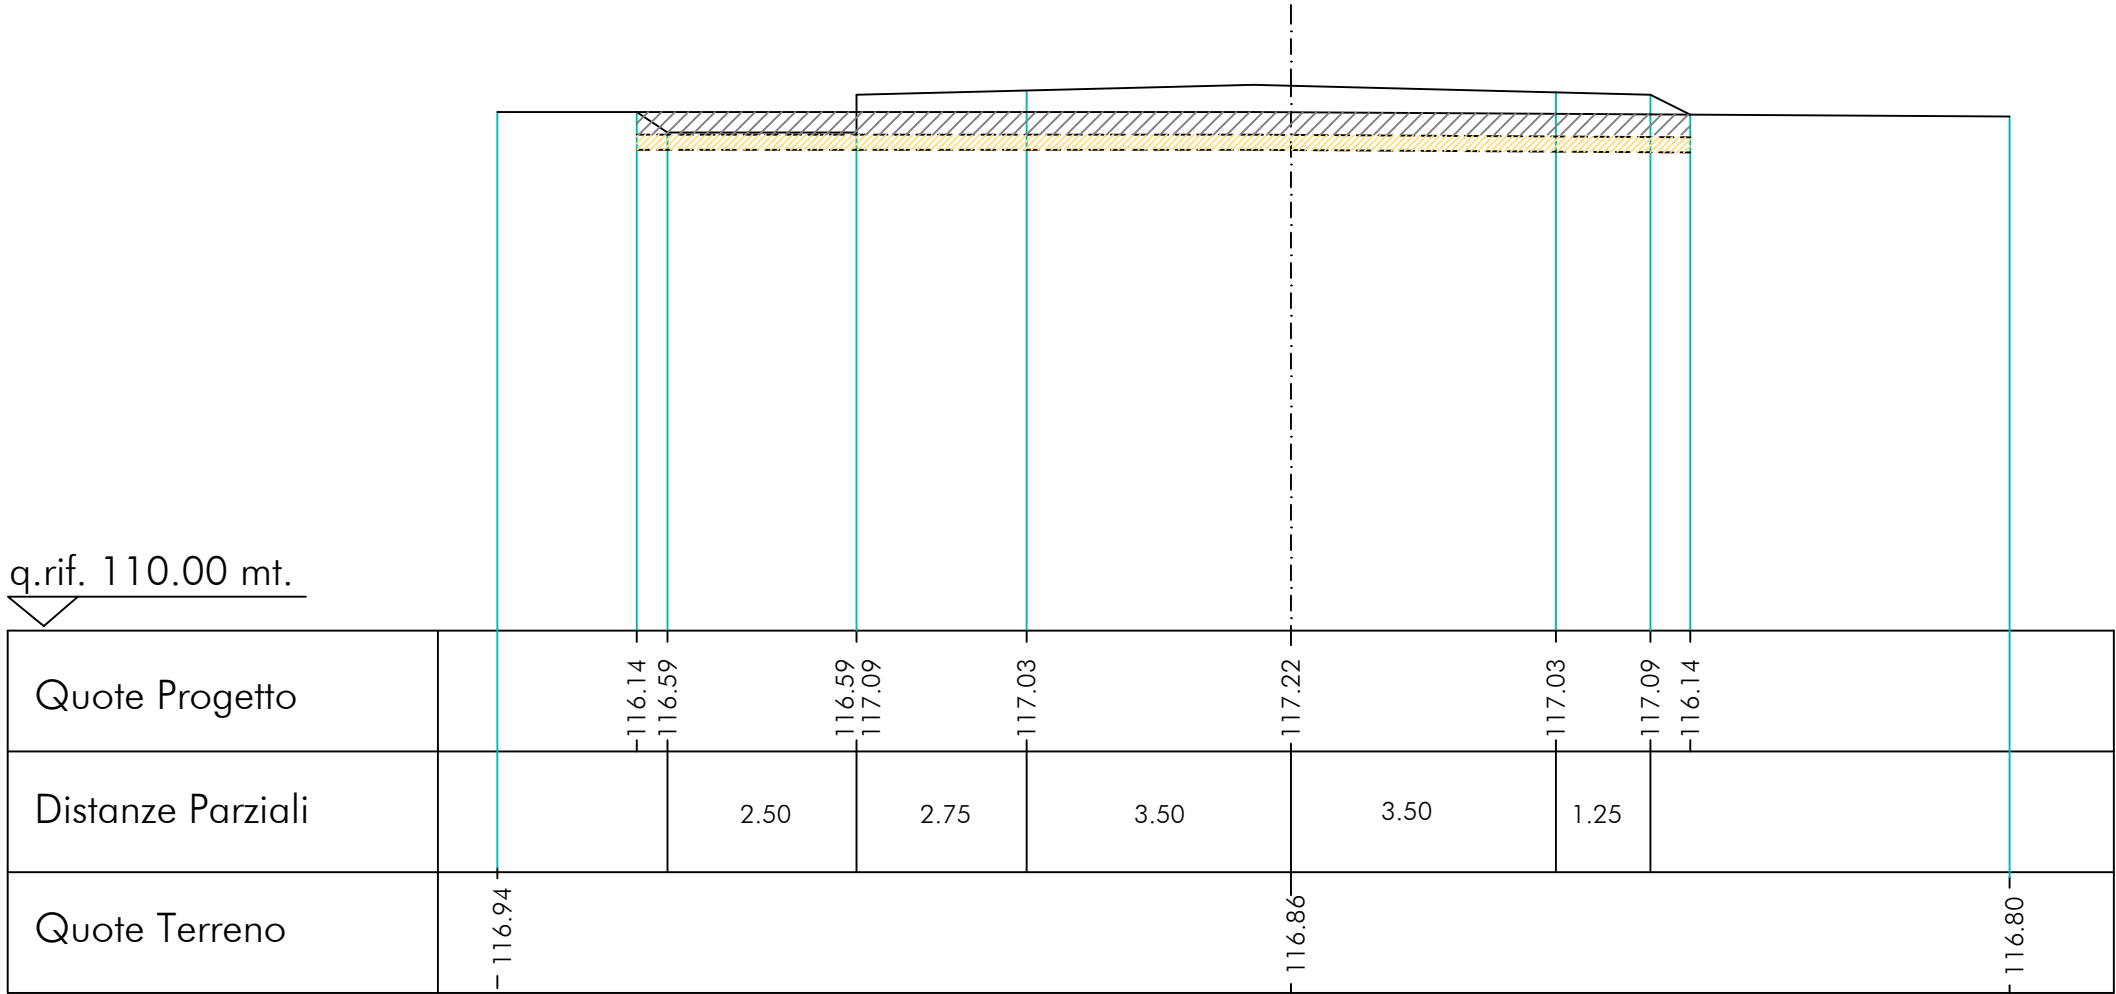


Sez. nr. 8

Progr. 144.70 mt.

Ar = 6.95 mq.

As = 2.82 mq.

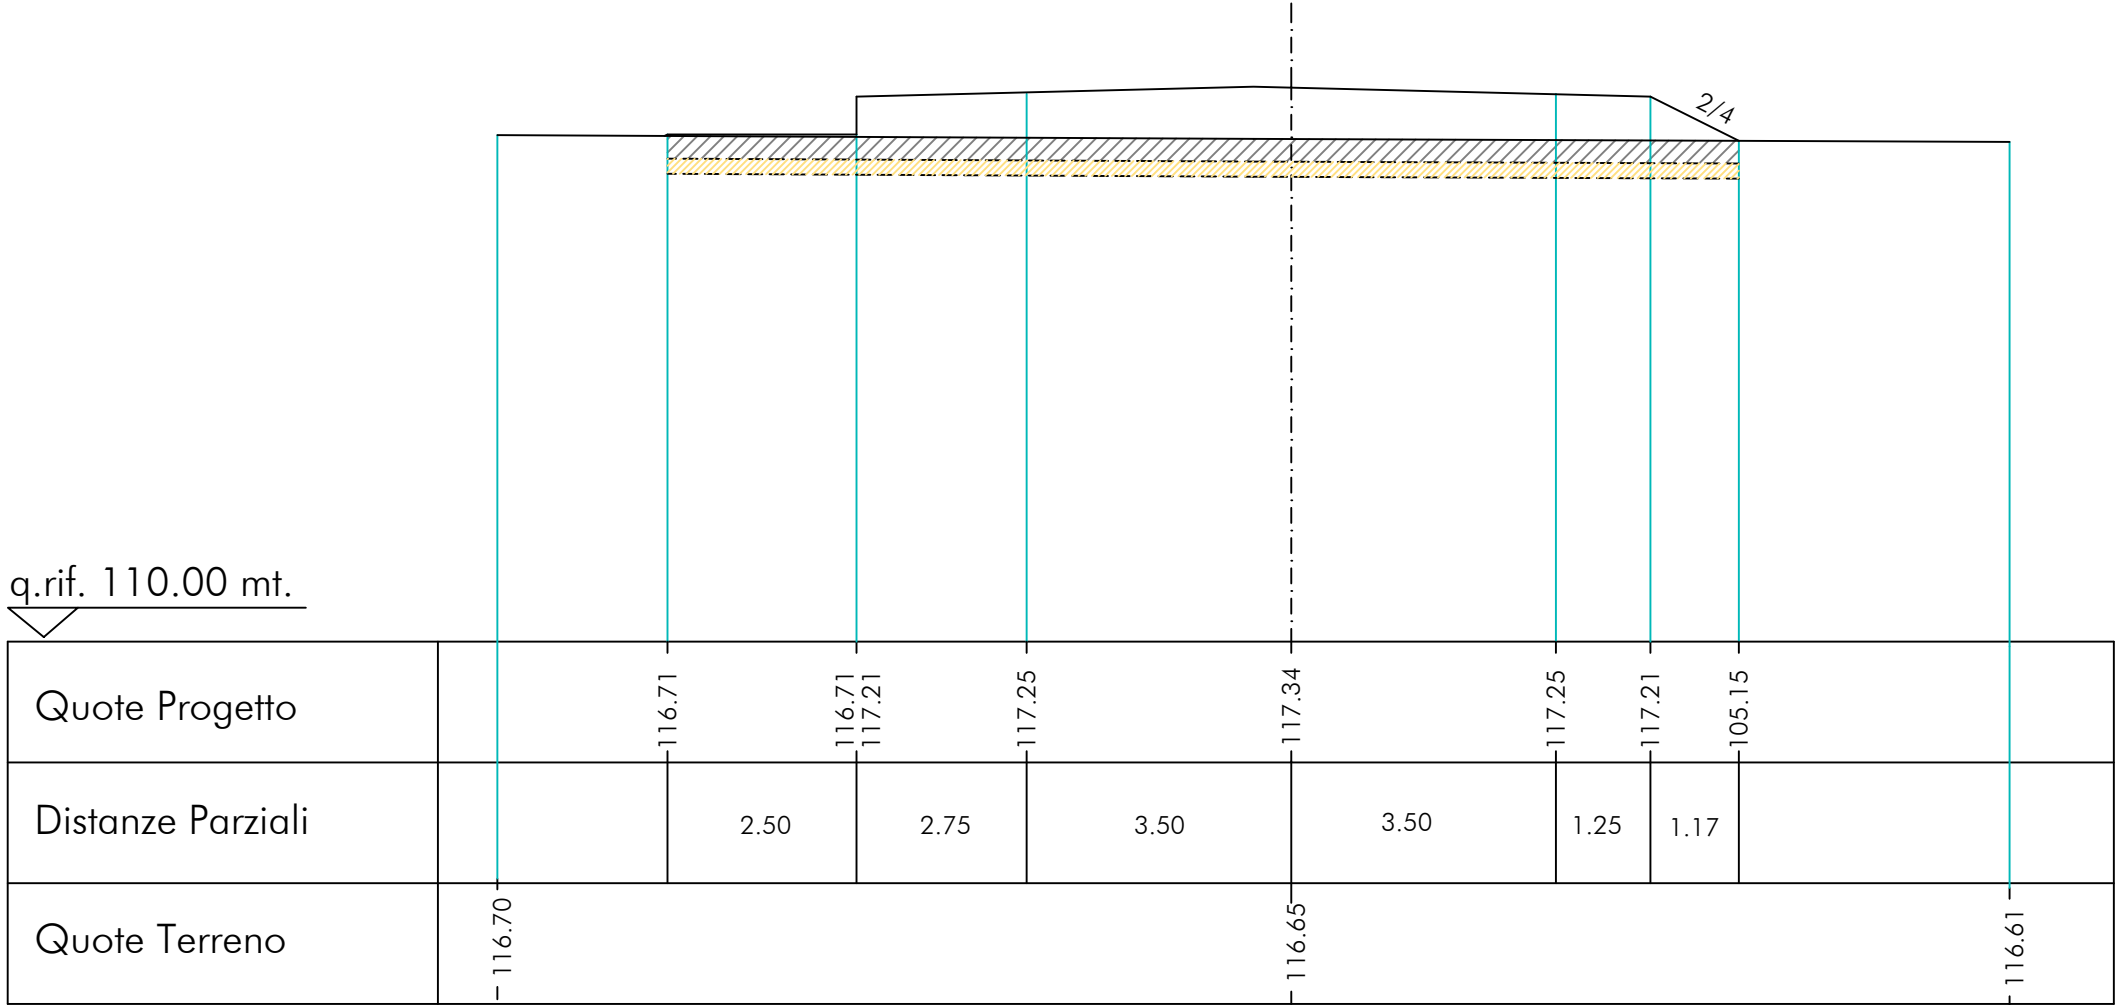


Sez. nr. 9

Progr. 184.70 mt.

Ar = 12.15 mq.

As = 3.09 mq.

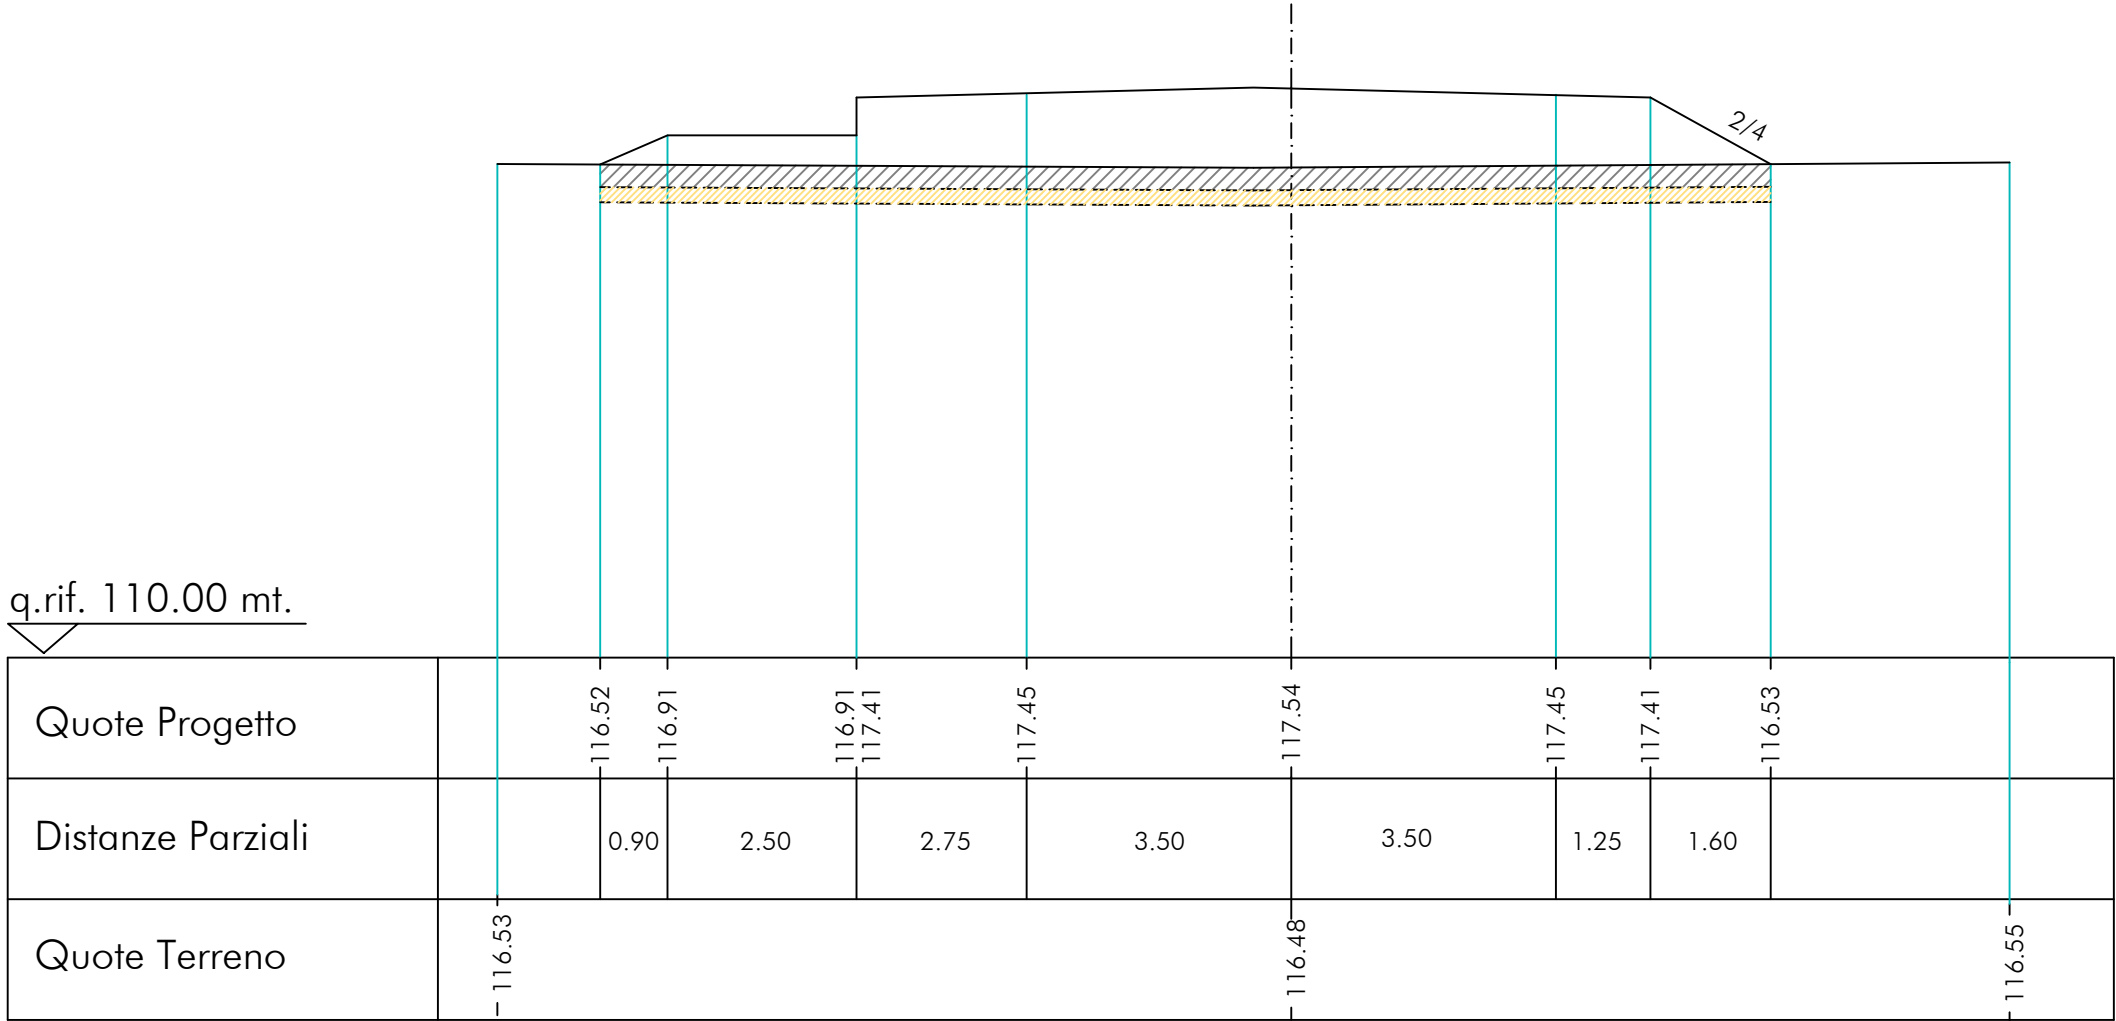


Sez. nr. 10

Progr. 224.70 mt.

Ar = 15.43 mq.


As = 3.09 mq.

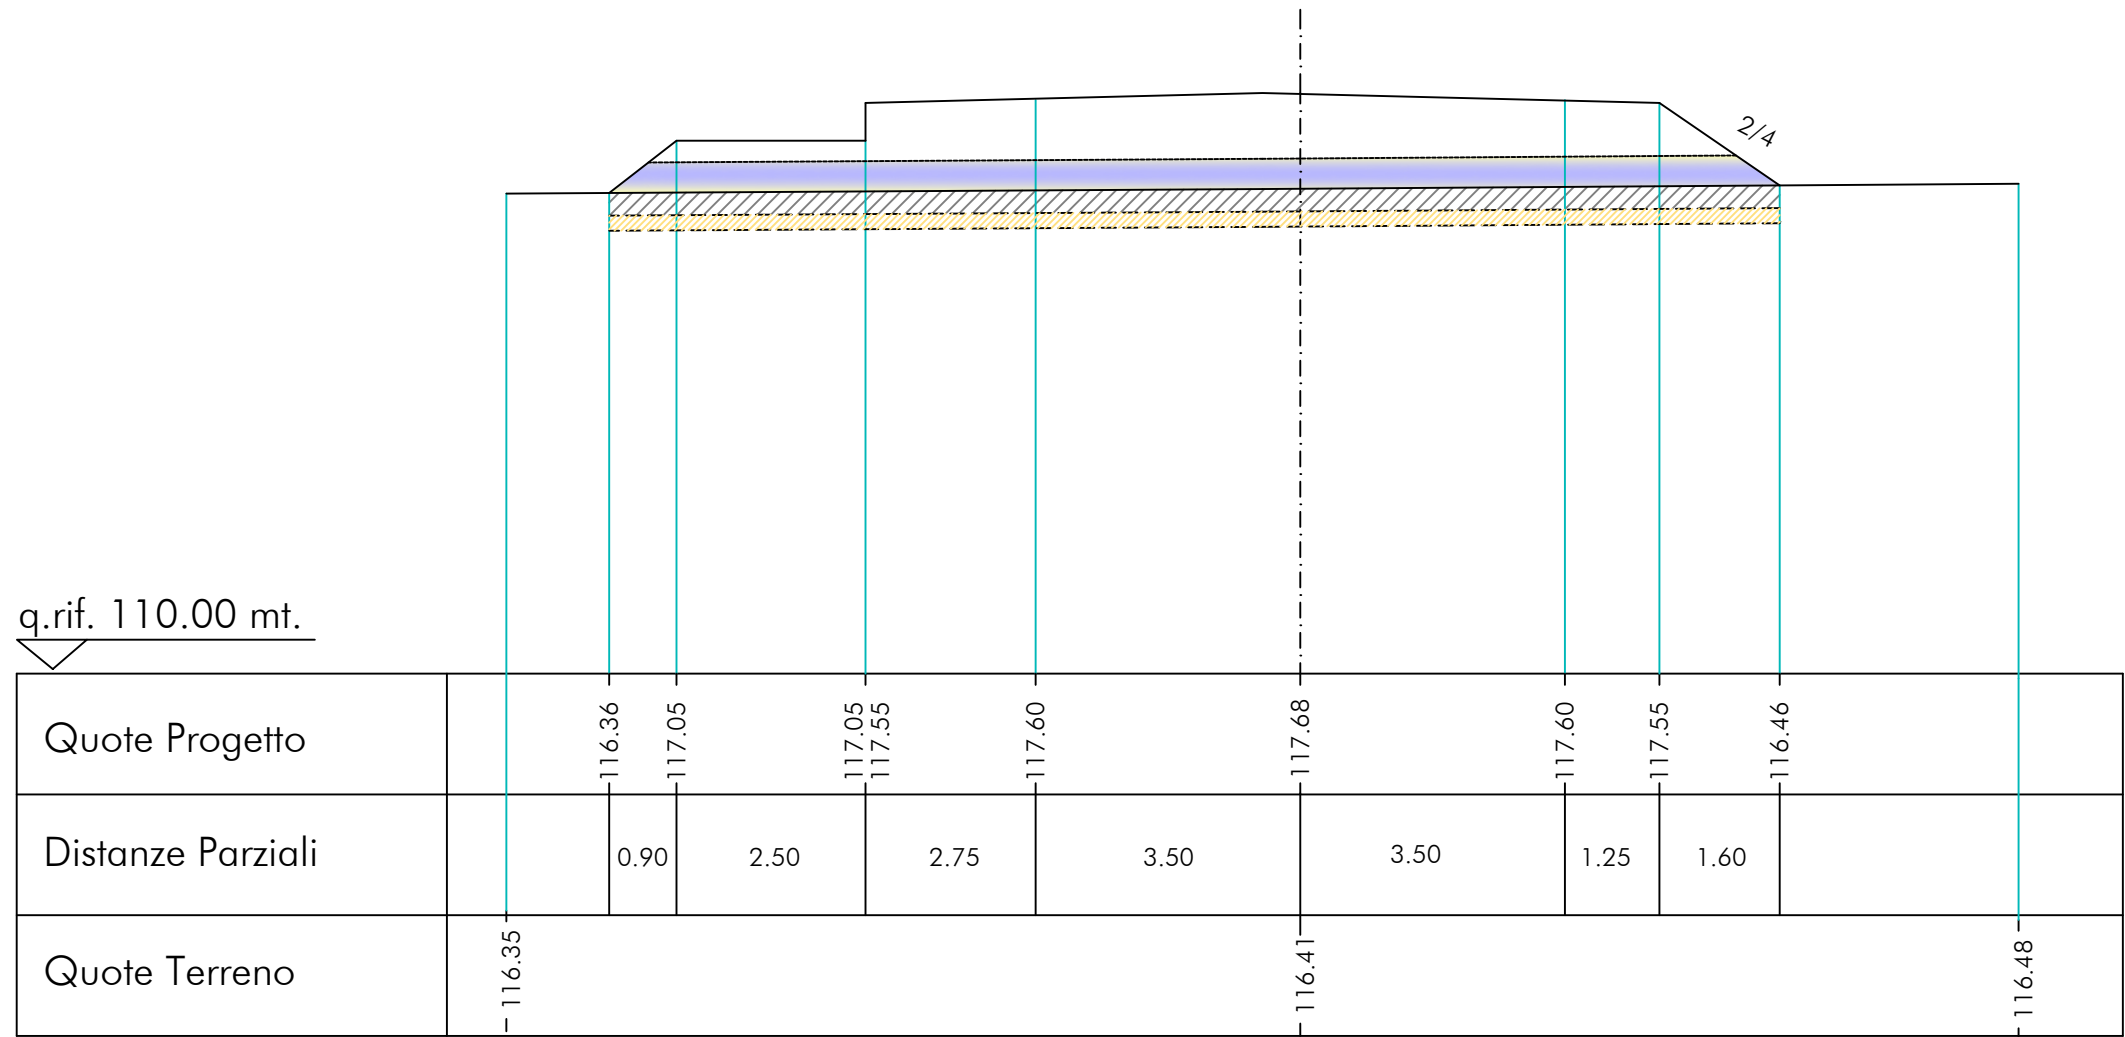

Sez. nr. 11  
Progr. 244.70 mt.

Ar = 2.78 mq.  
As = 2.86 mq.

6.3.1 - COMPONENTI CULTURALI E INSEDIATIVE  
BP- IMMOBILI E AREE DI NOTEVOLE INTERESSE PUBBLICO

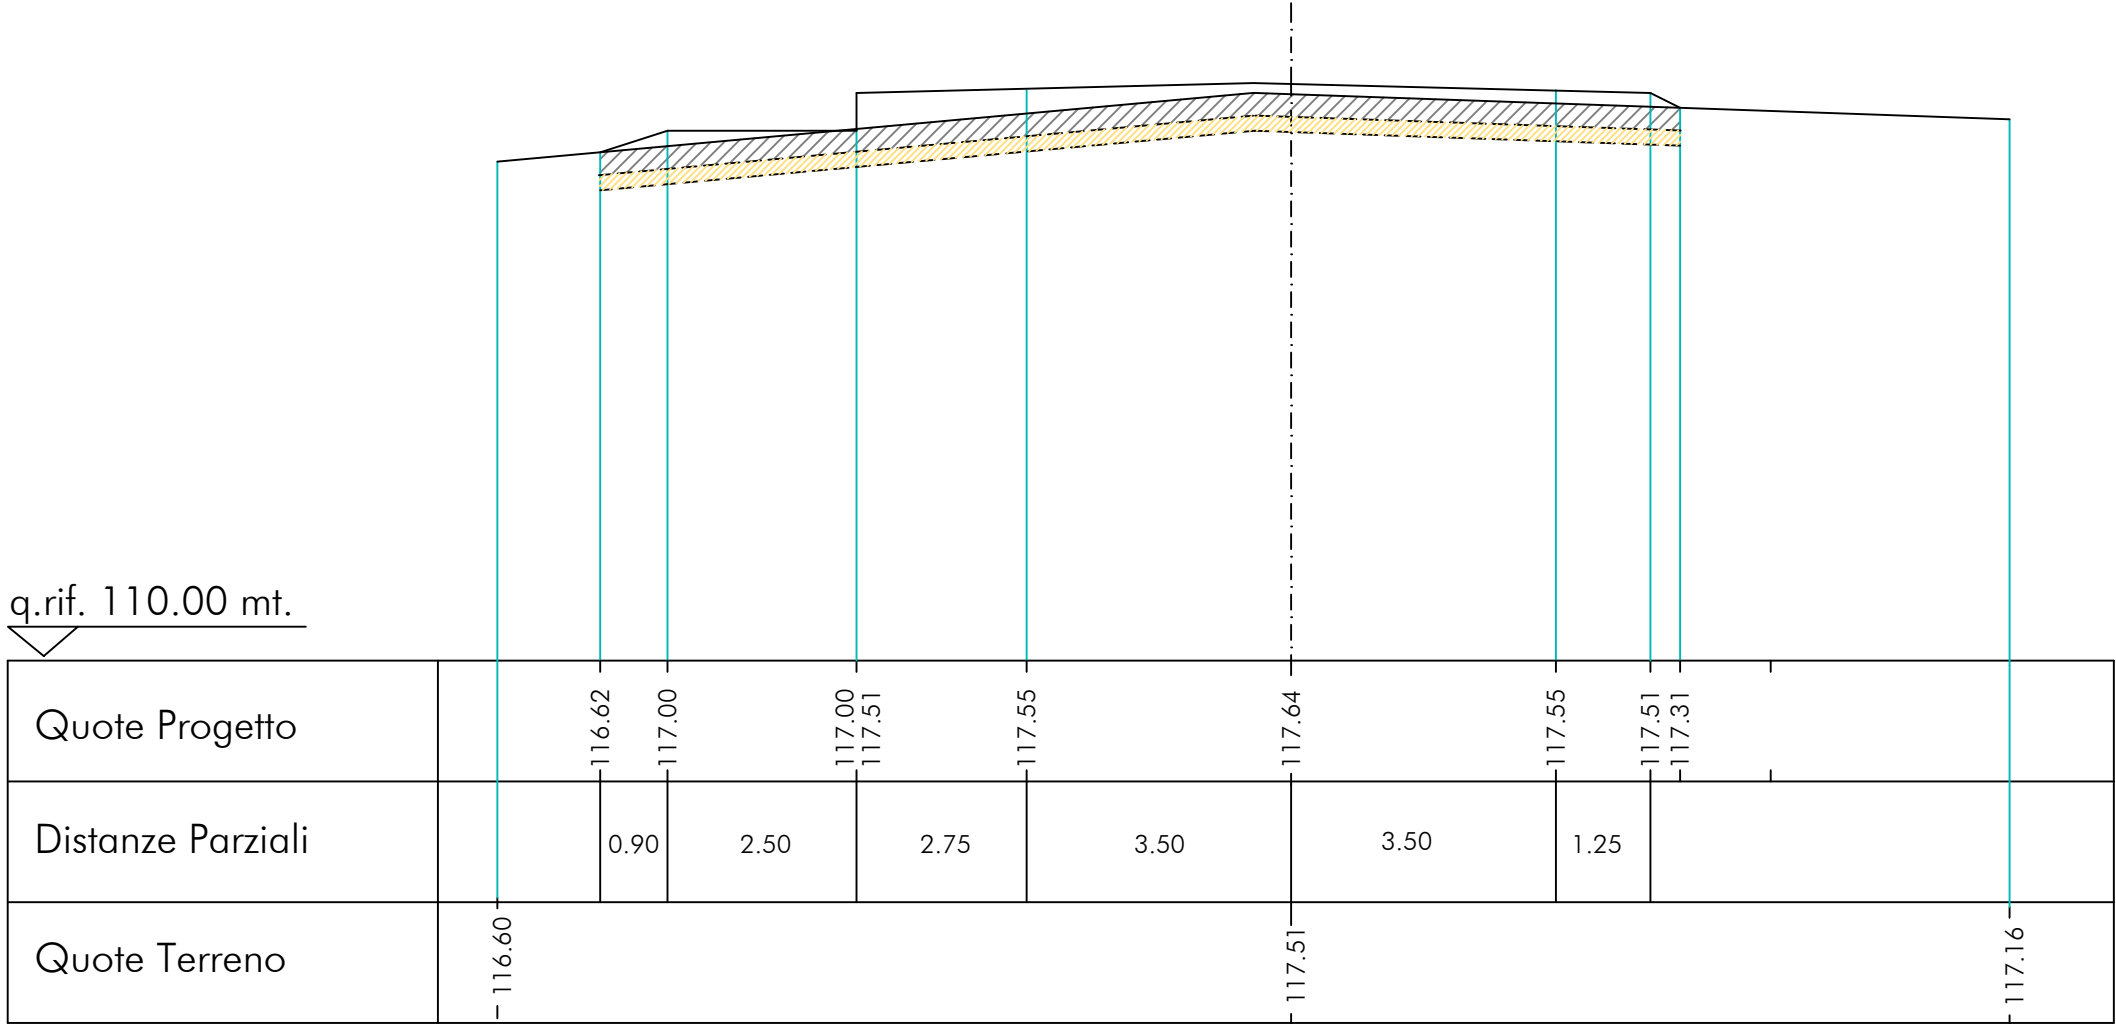


Sez. nr. 12

Progr. 263.90 mt.

Ar = 11.36 mq.

As = 3.09 mq.

6.3.1 - COMPONENTI CULTURALI E INSEDIATIVE  
BP- IMMOBILI E AREE DI NOTEVOLE INTERESSE PUBBLICO

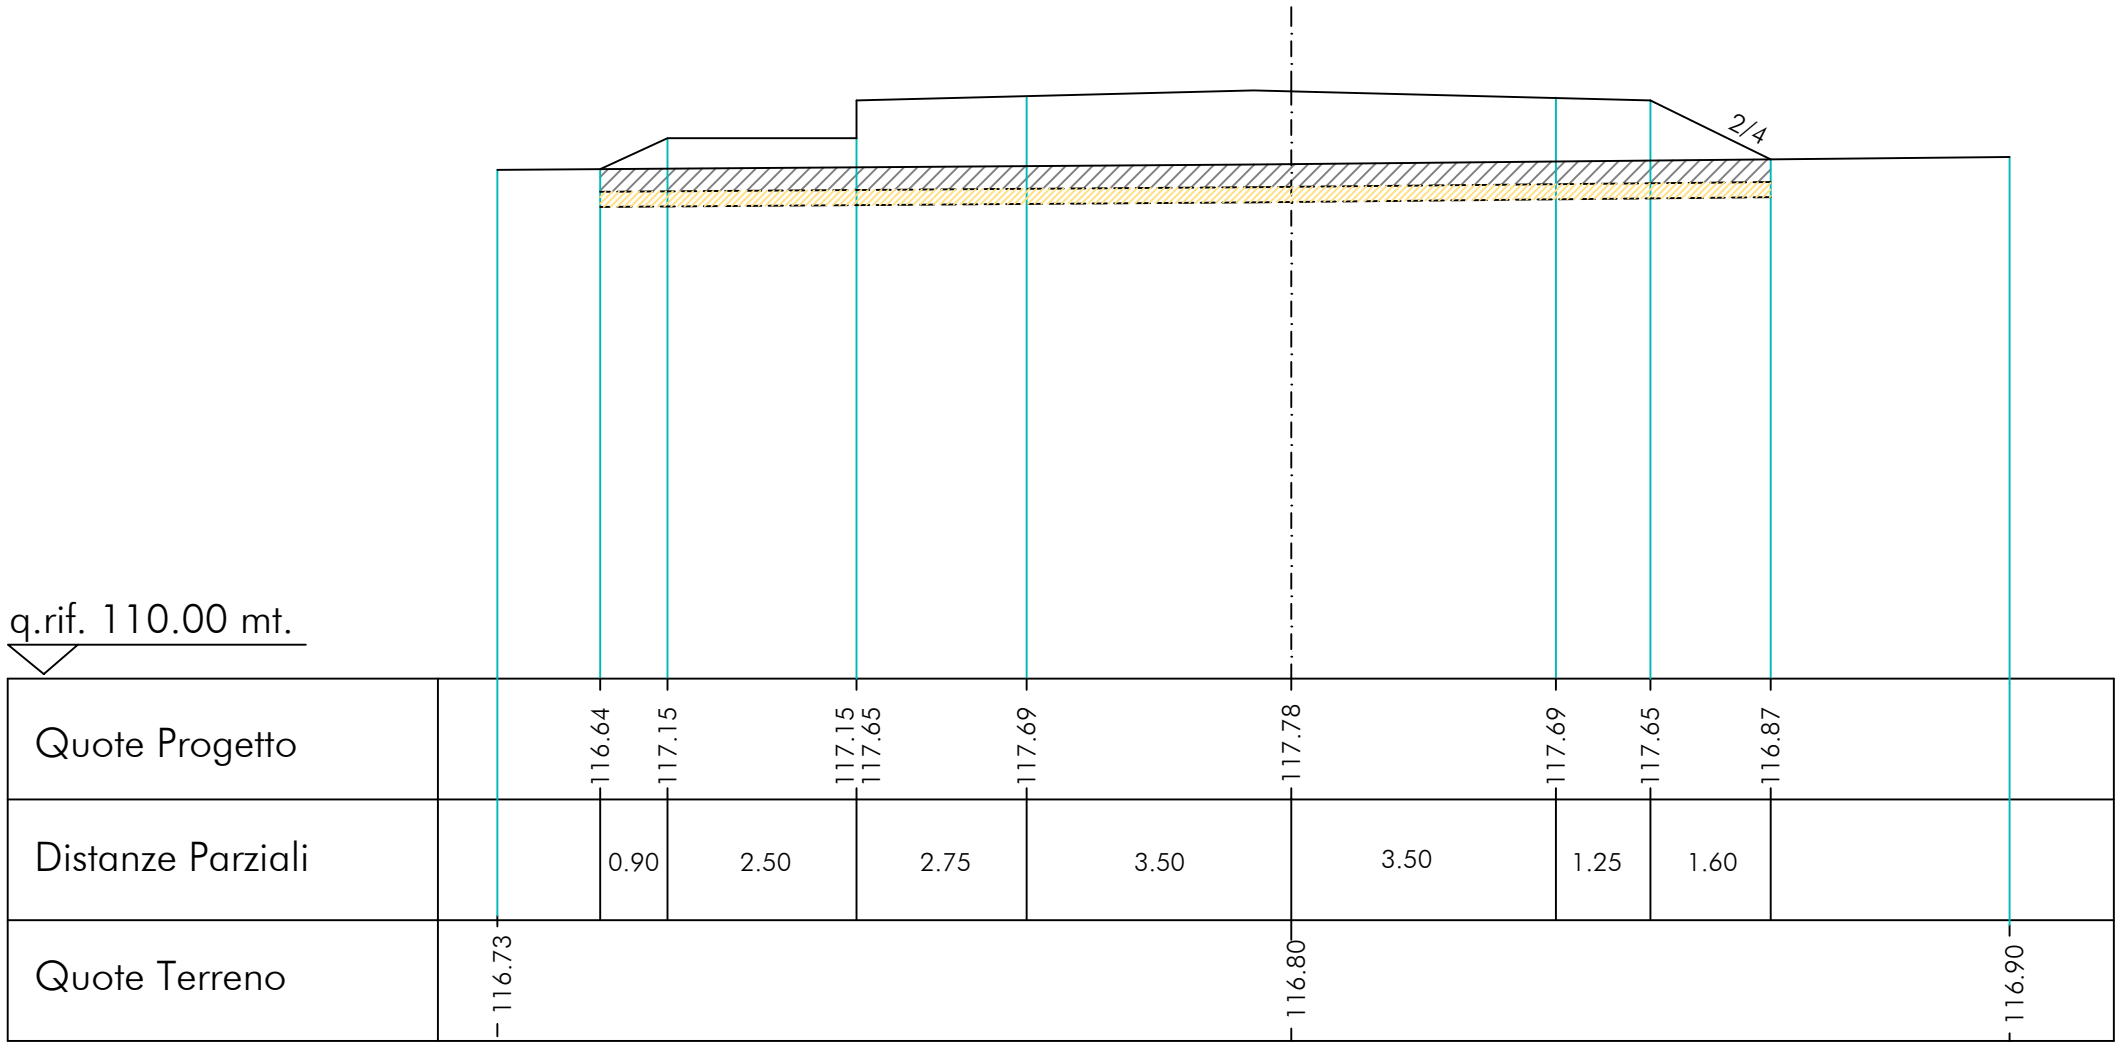


Sez. nr. 13

Progr. 276.90 mt.

Ar = 10.85 mq.

As = 3.10 mq.

6.3.1 - COMPONENTI CULTURALI E INSEDIATIVE  
BP- IMMOBILI E AREE DI NOTEVOLE INTERESSE PUBBLICO

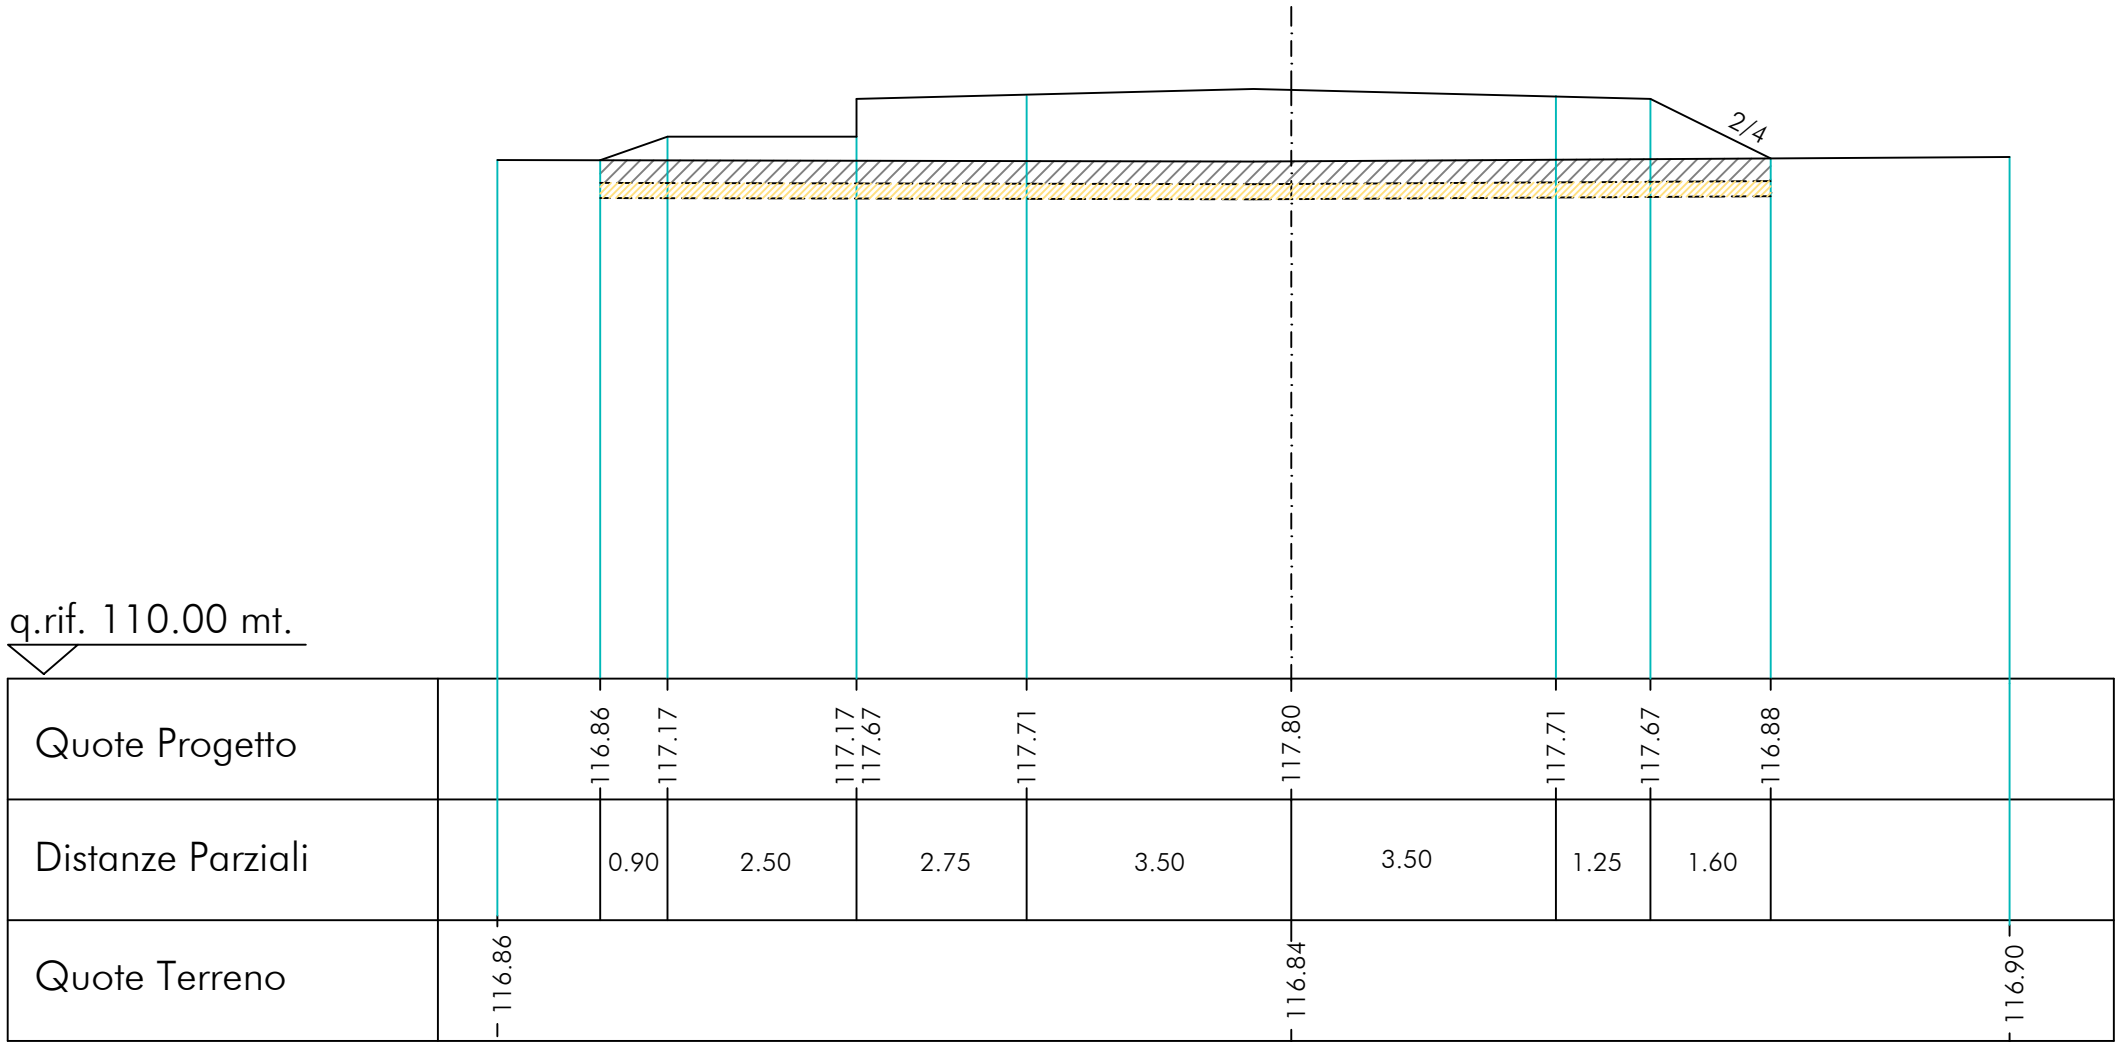


Sez. nr. 14

Progr. 309.60 mt.

Ar = 12.22 mq.

As = 3.10 mq.

6.3.1 - COMPONENTI CULTURALI E INSEDIATIVE  
BP- IMMOBILI E AREE DI NOTEVOLE INTERESSE PUBBLICO

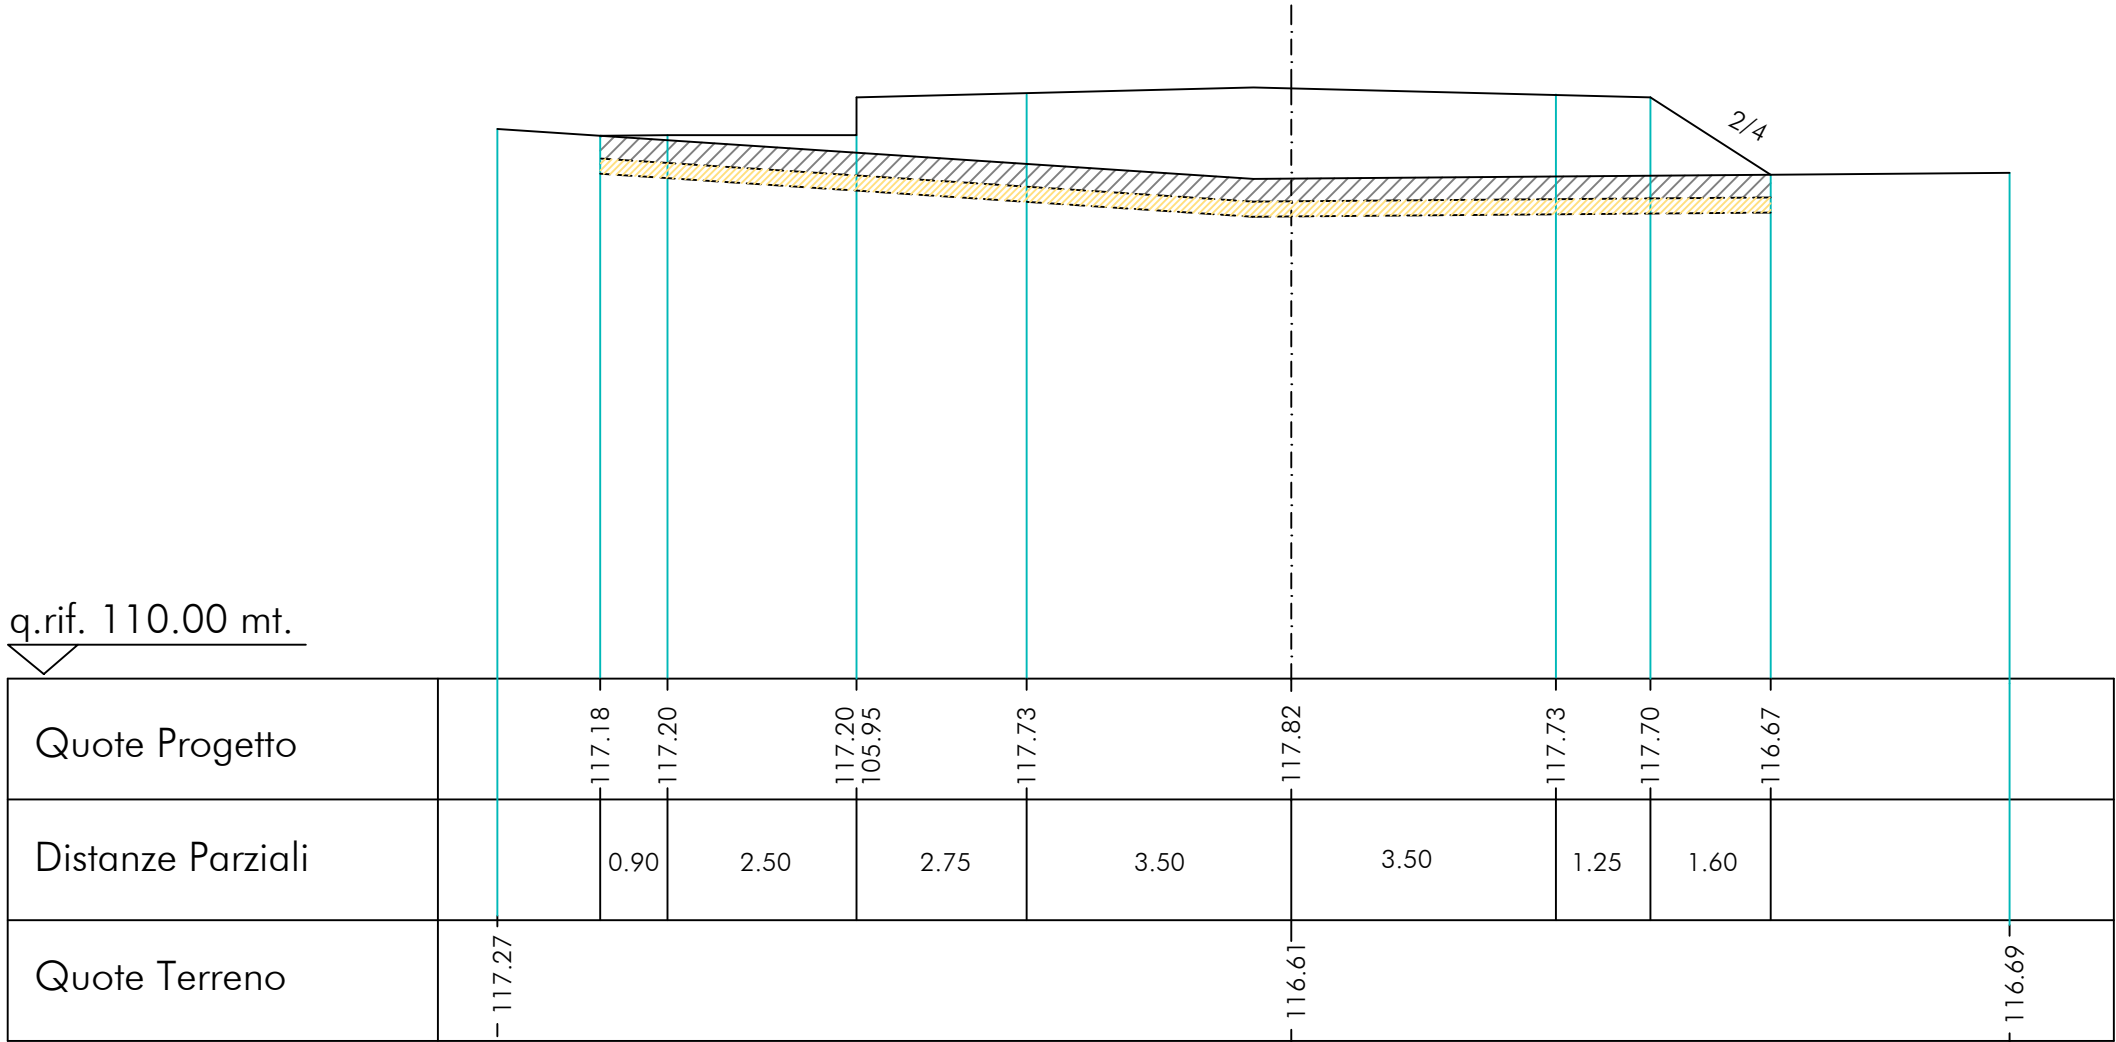




Sez. nr. 15  
Progr. 331.60 mt.

Ar = 9.31 mq.  
As = 3.00 mq.

6.3.1 - COMPONENTI CULTURALI E INSEDIATIVE  
BP- IMMOBILI E AREE DI NOTEVOLE INTERESSE PUBBLICO

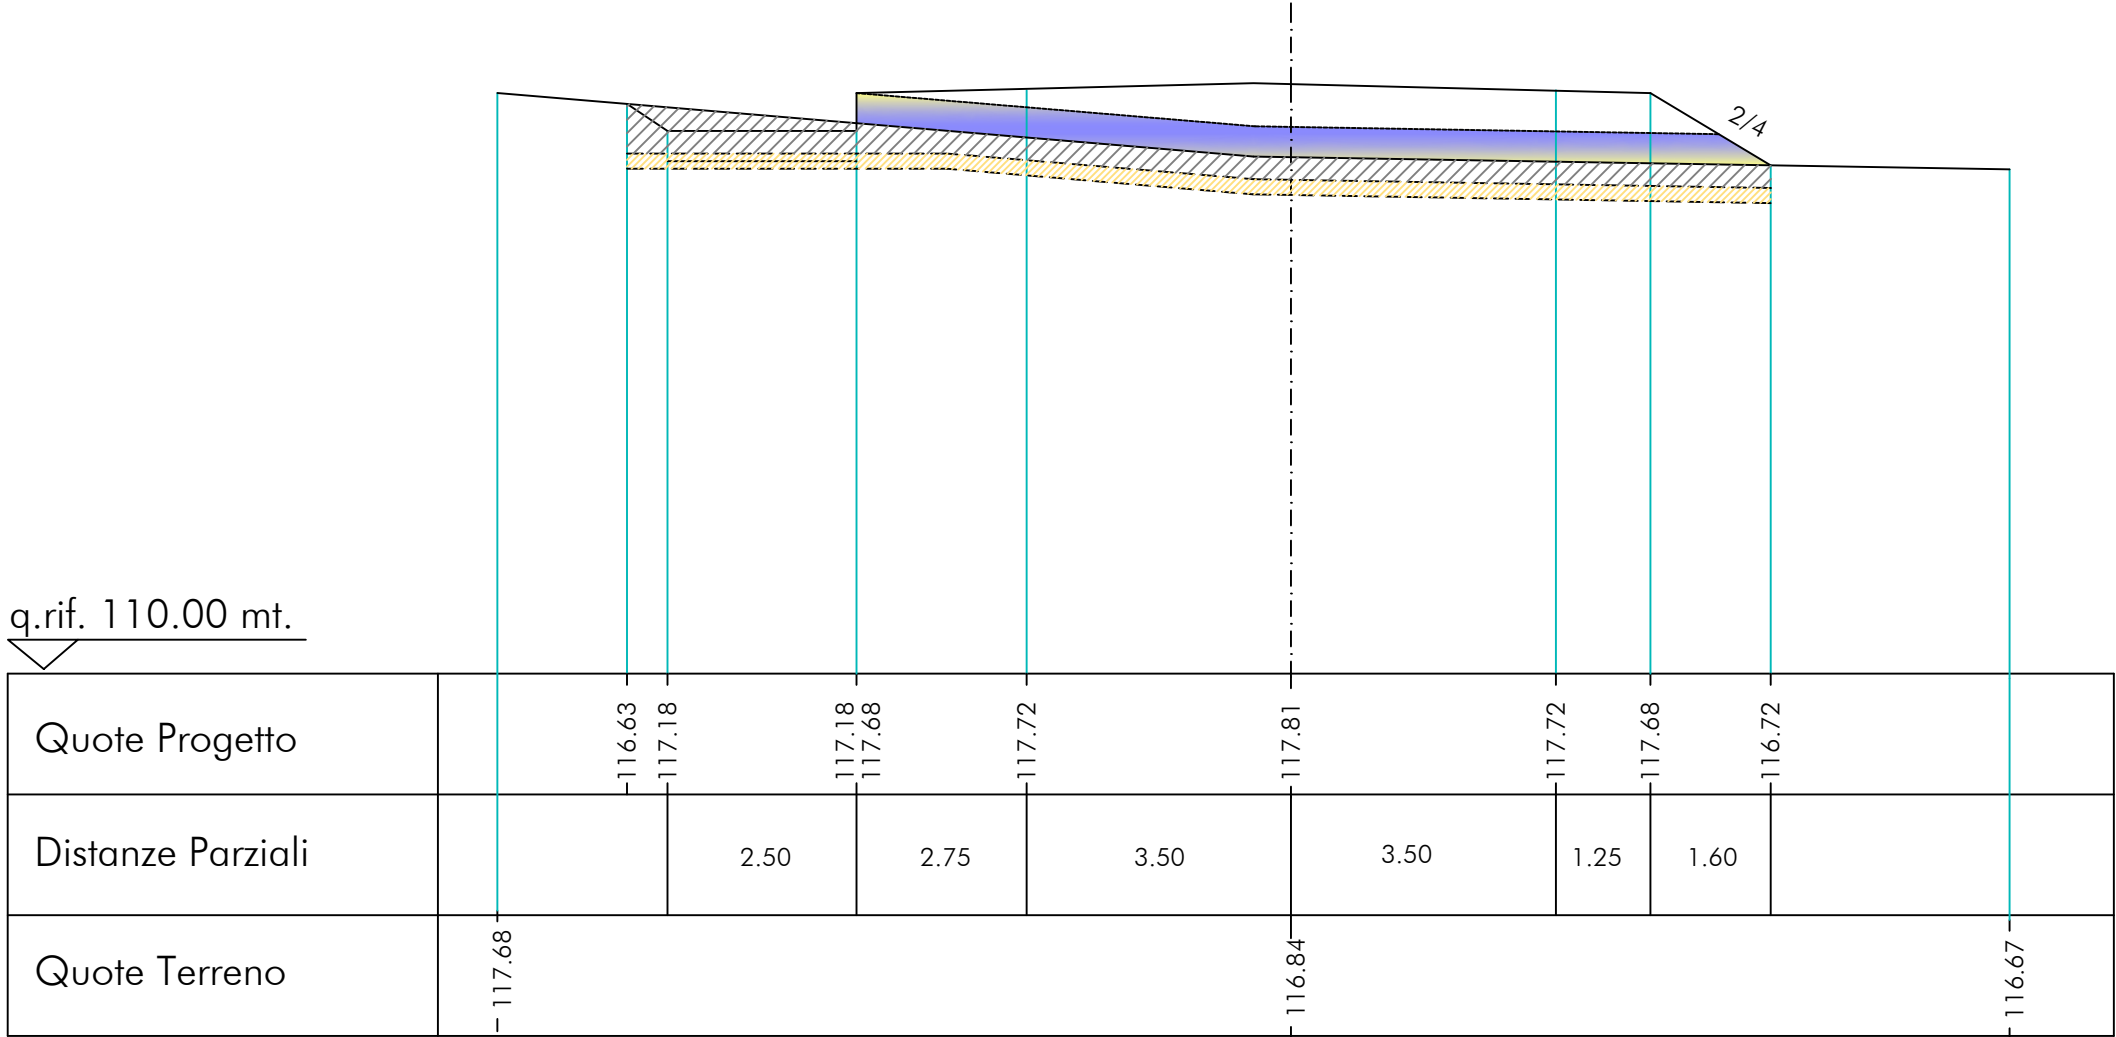


Sez. nr. 16

Progr. 381.90 mt.

Ar = 15.75 mq.

As = 3.10 mq.


6.3.1 - COMPONENTI CULTURALI E INSEDIATIVE  
BP- IMMOBILI E AREE DI NOTEVOLE INTERESSE PUBBLICO

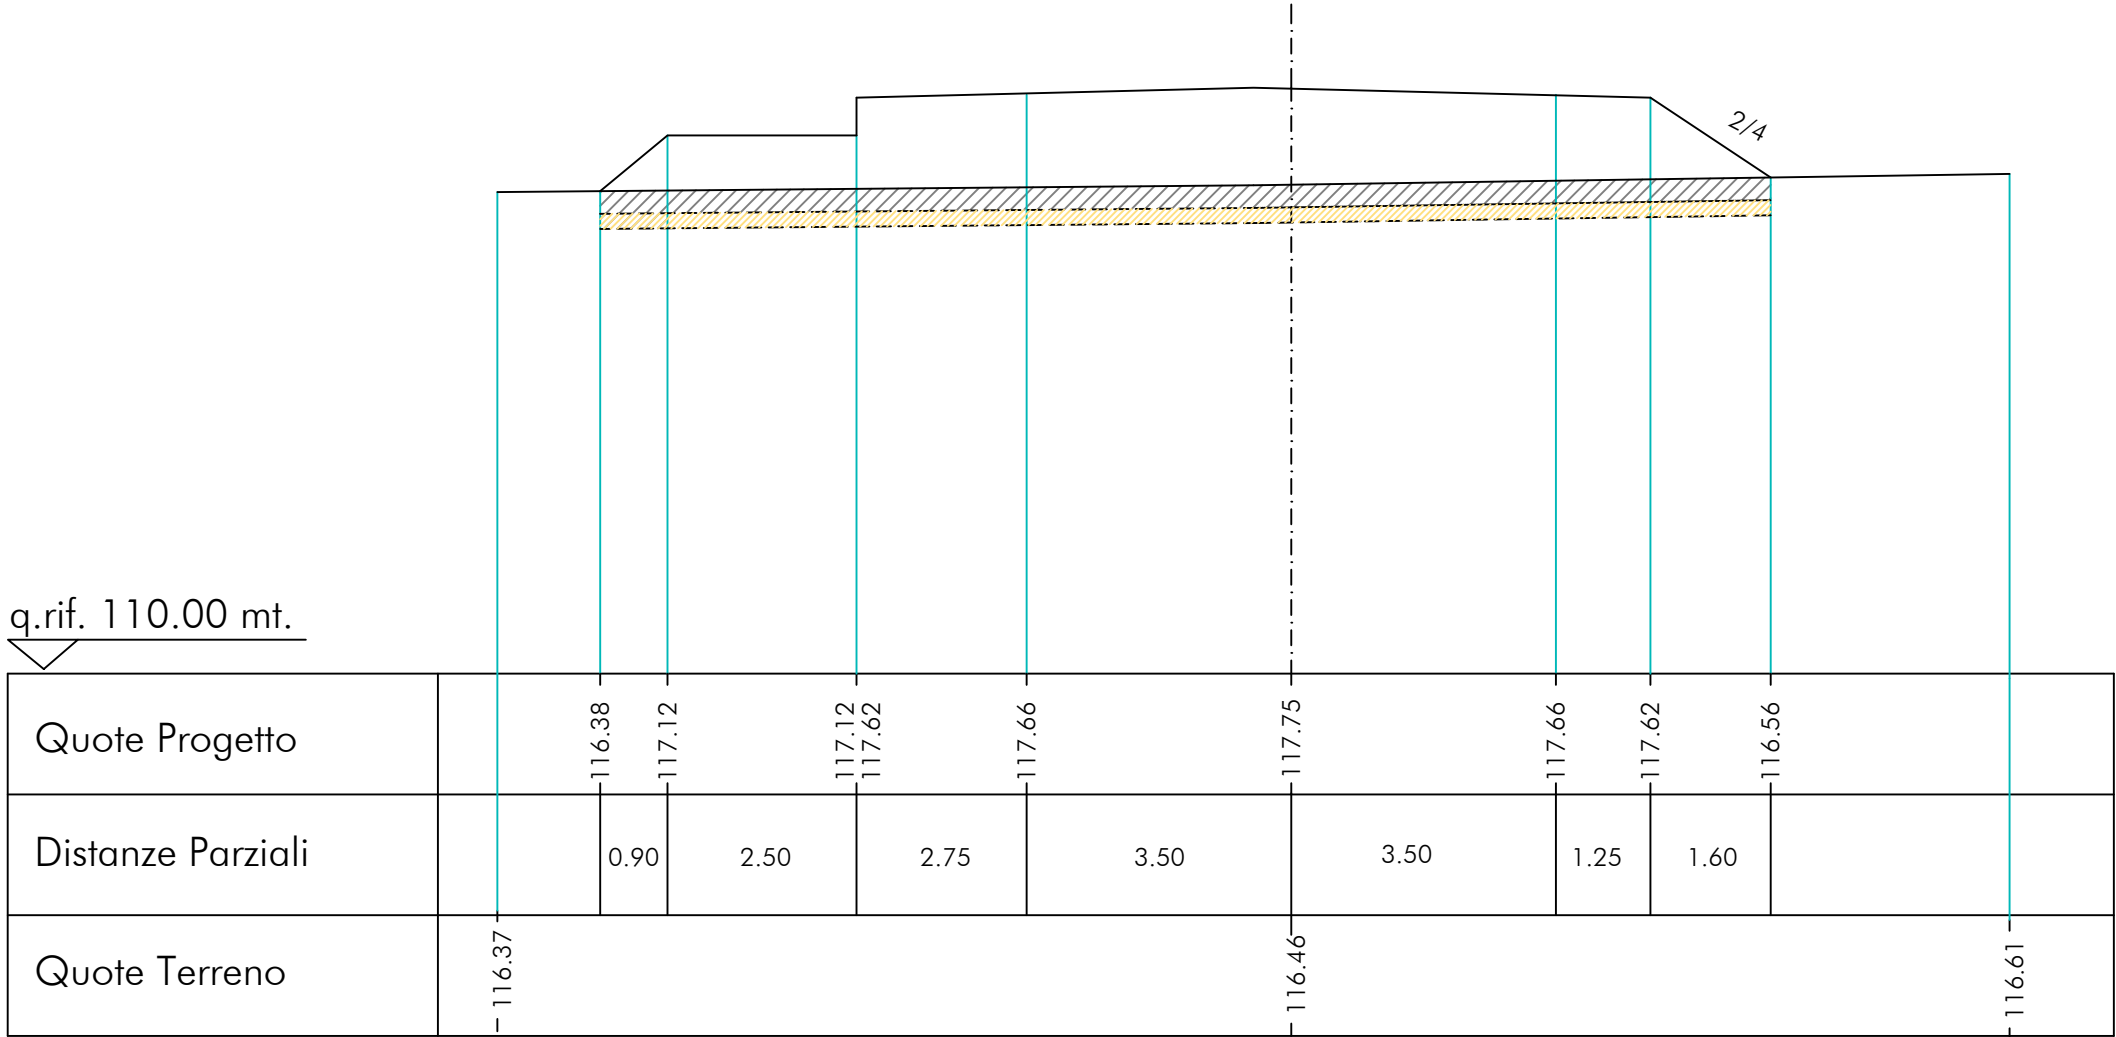

Sez. nr. 17  
Progr. 408.90 mt.

Ar = 11.06 mq.  
As = 3.06 mq.


6.3.1 - COMPONENTI CULTURALI E INSEDIATIVE  
BP- IMMOBILI E AREE DI NOTEVOLE INTERESSE PUBBLICO

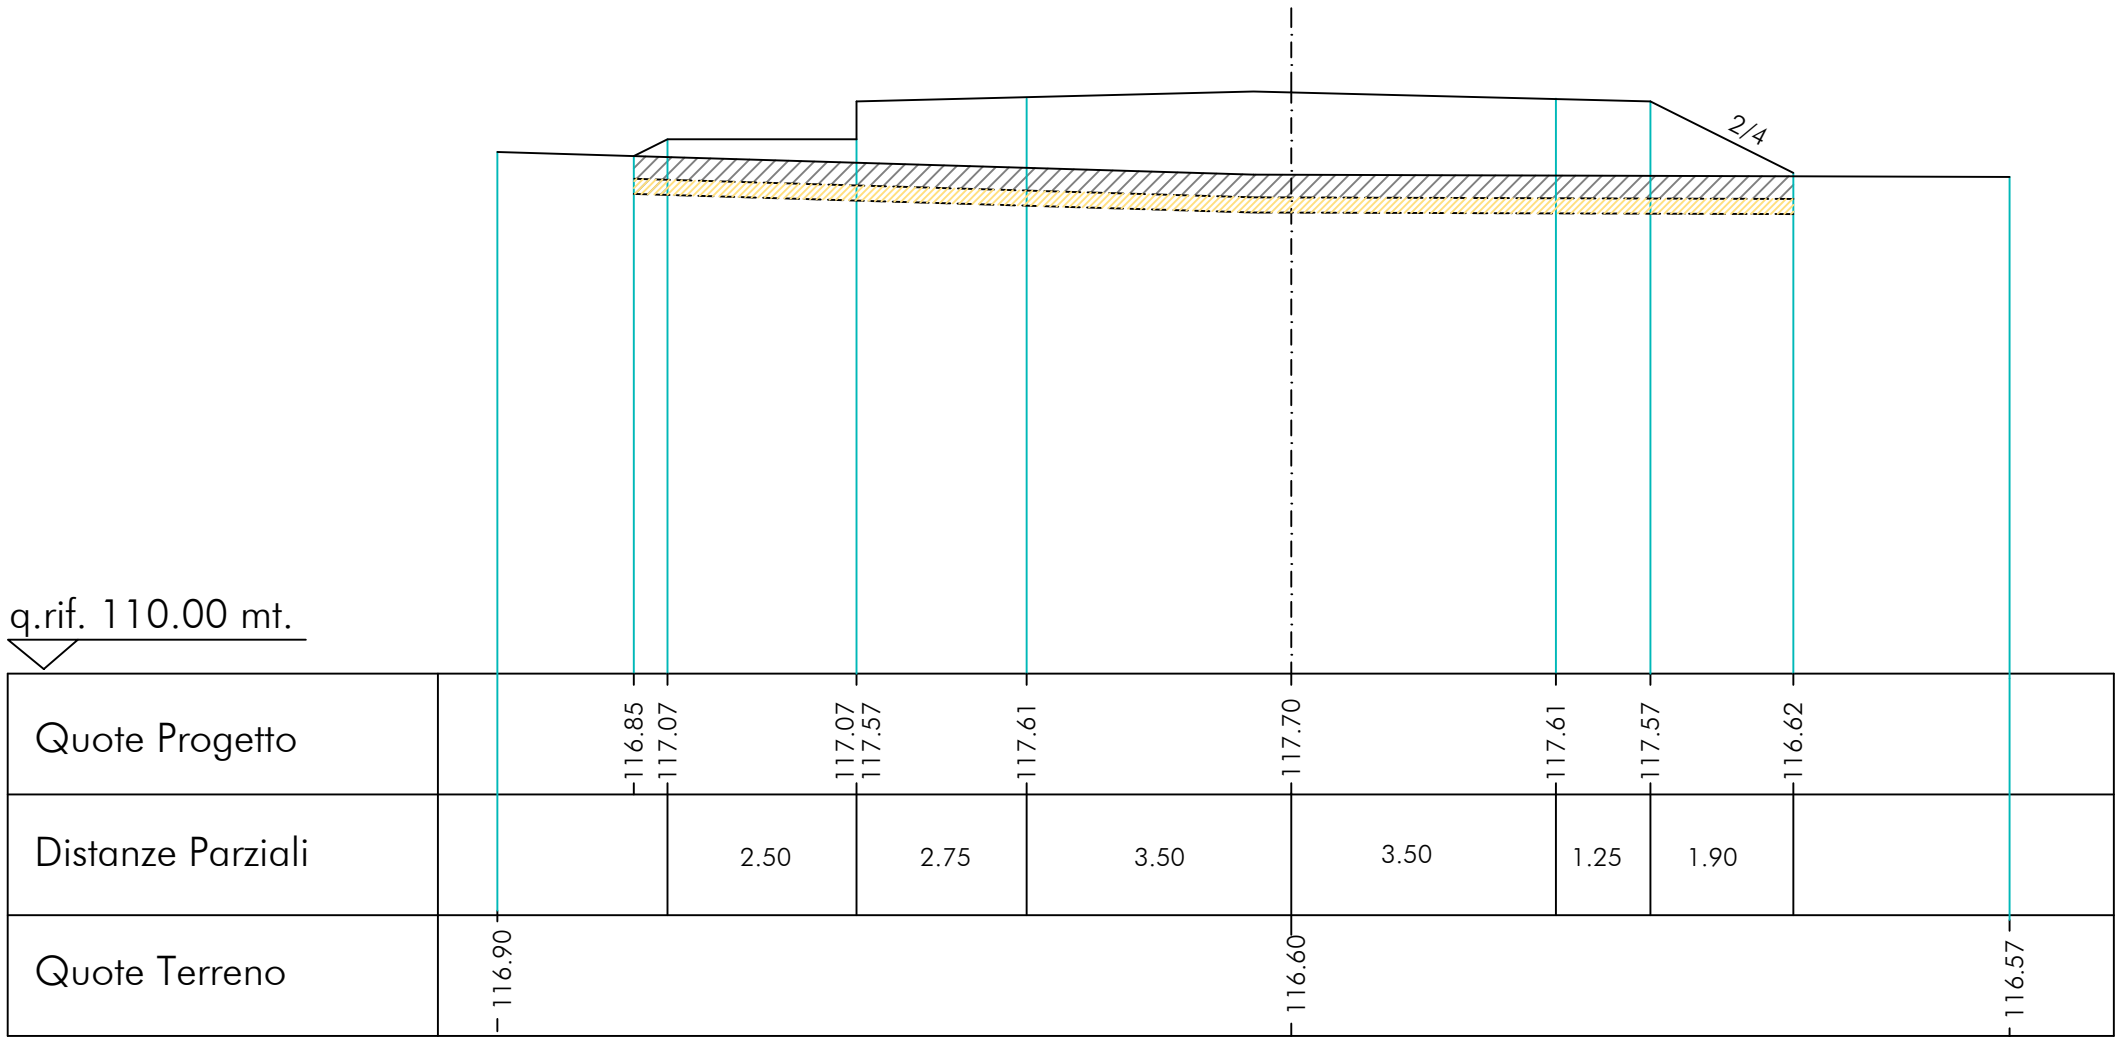

Sez. nr. 18  
Progr. 434.90 mt.

Ar = 9.50 mq.  
As = 3.00 mq.

6.3.1 - COMPONENTI CULTURALI E INSEDIATIVE  
BP- IMMOBILI E AREE DI NOTEVOLE INTERESSE PUBBLICO

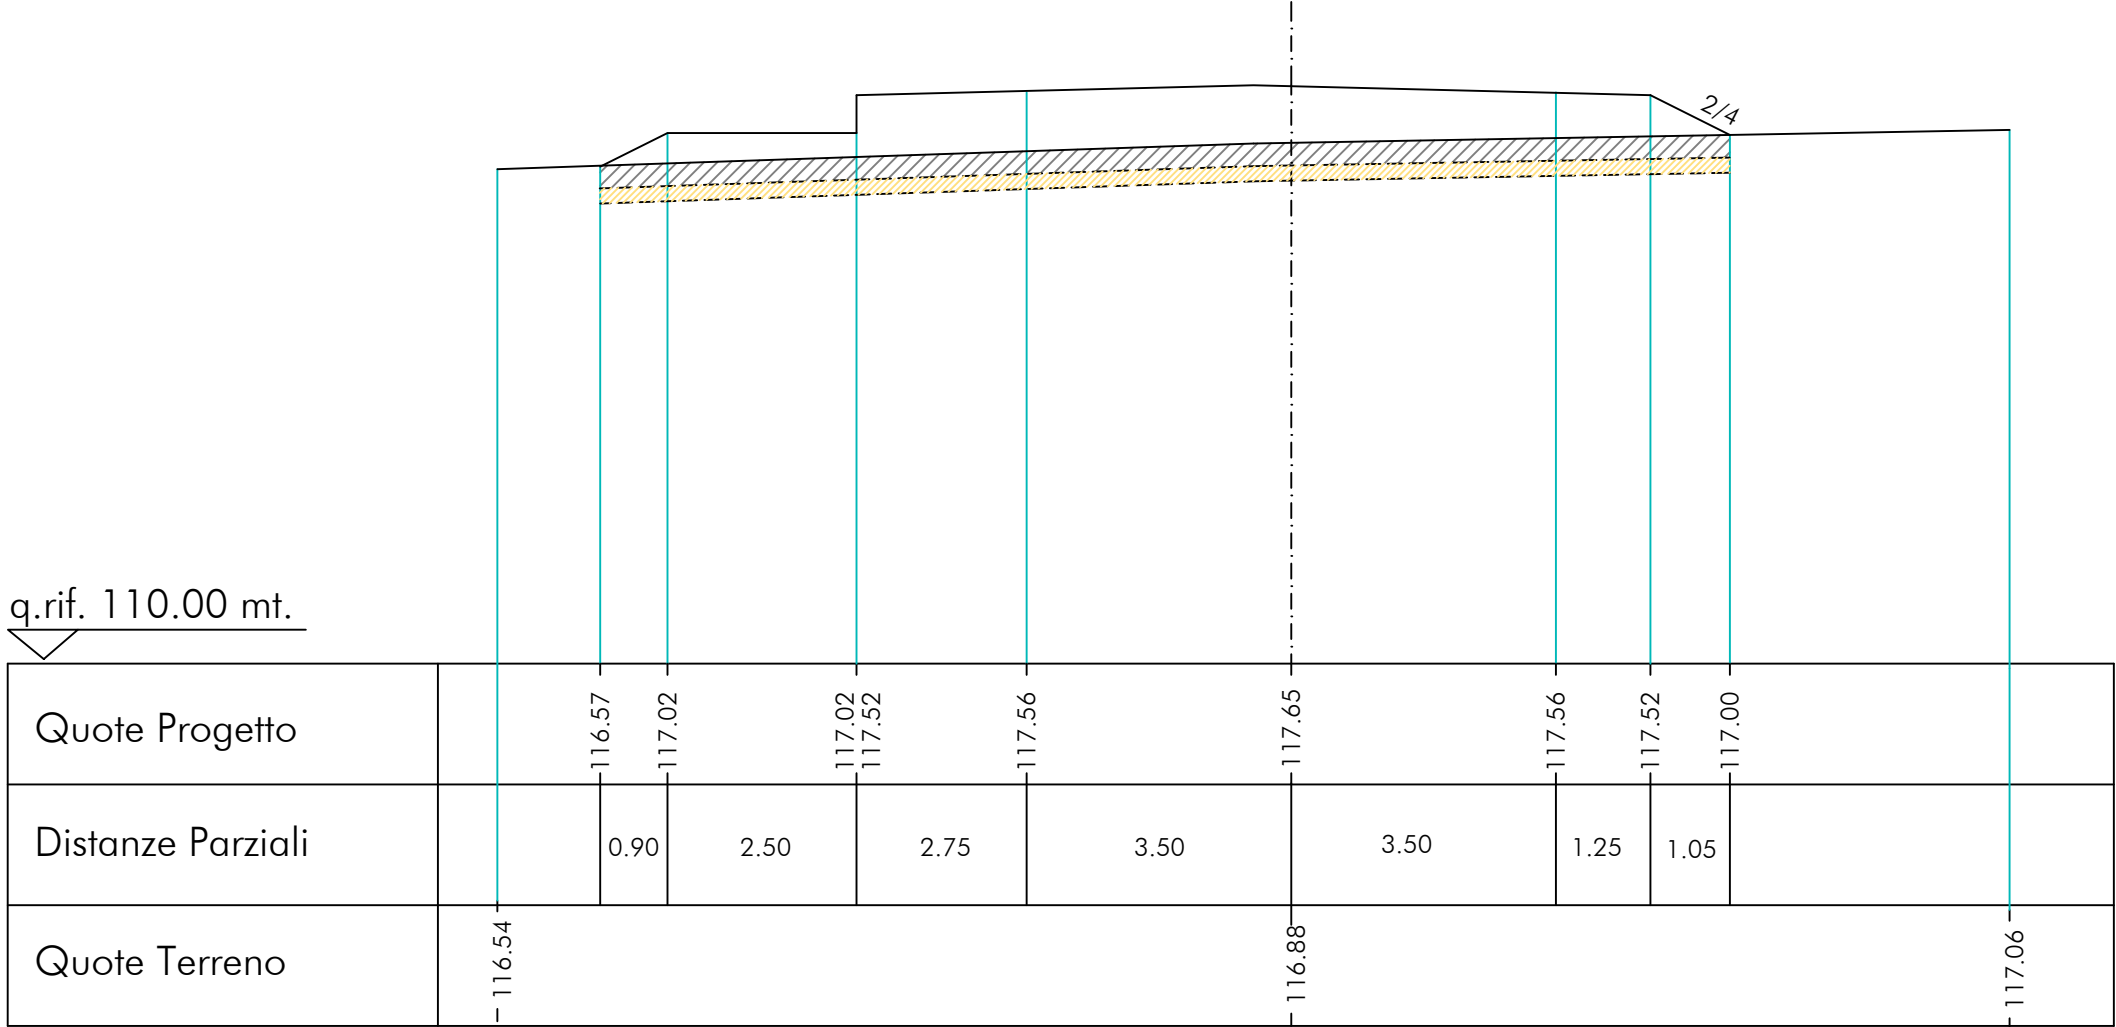


Sez. nr. 19

Progr. 455.60 mt.

Ar = 8.80 mq.


As = 2.82 mq.

6.3.1 - COMPONENTI CULTURALI E INSEDIATIVE  
BP- IMMOBILI E AREE DI NOTEVOLE INTERESSE PUBBLICO

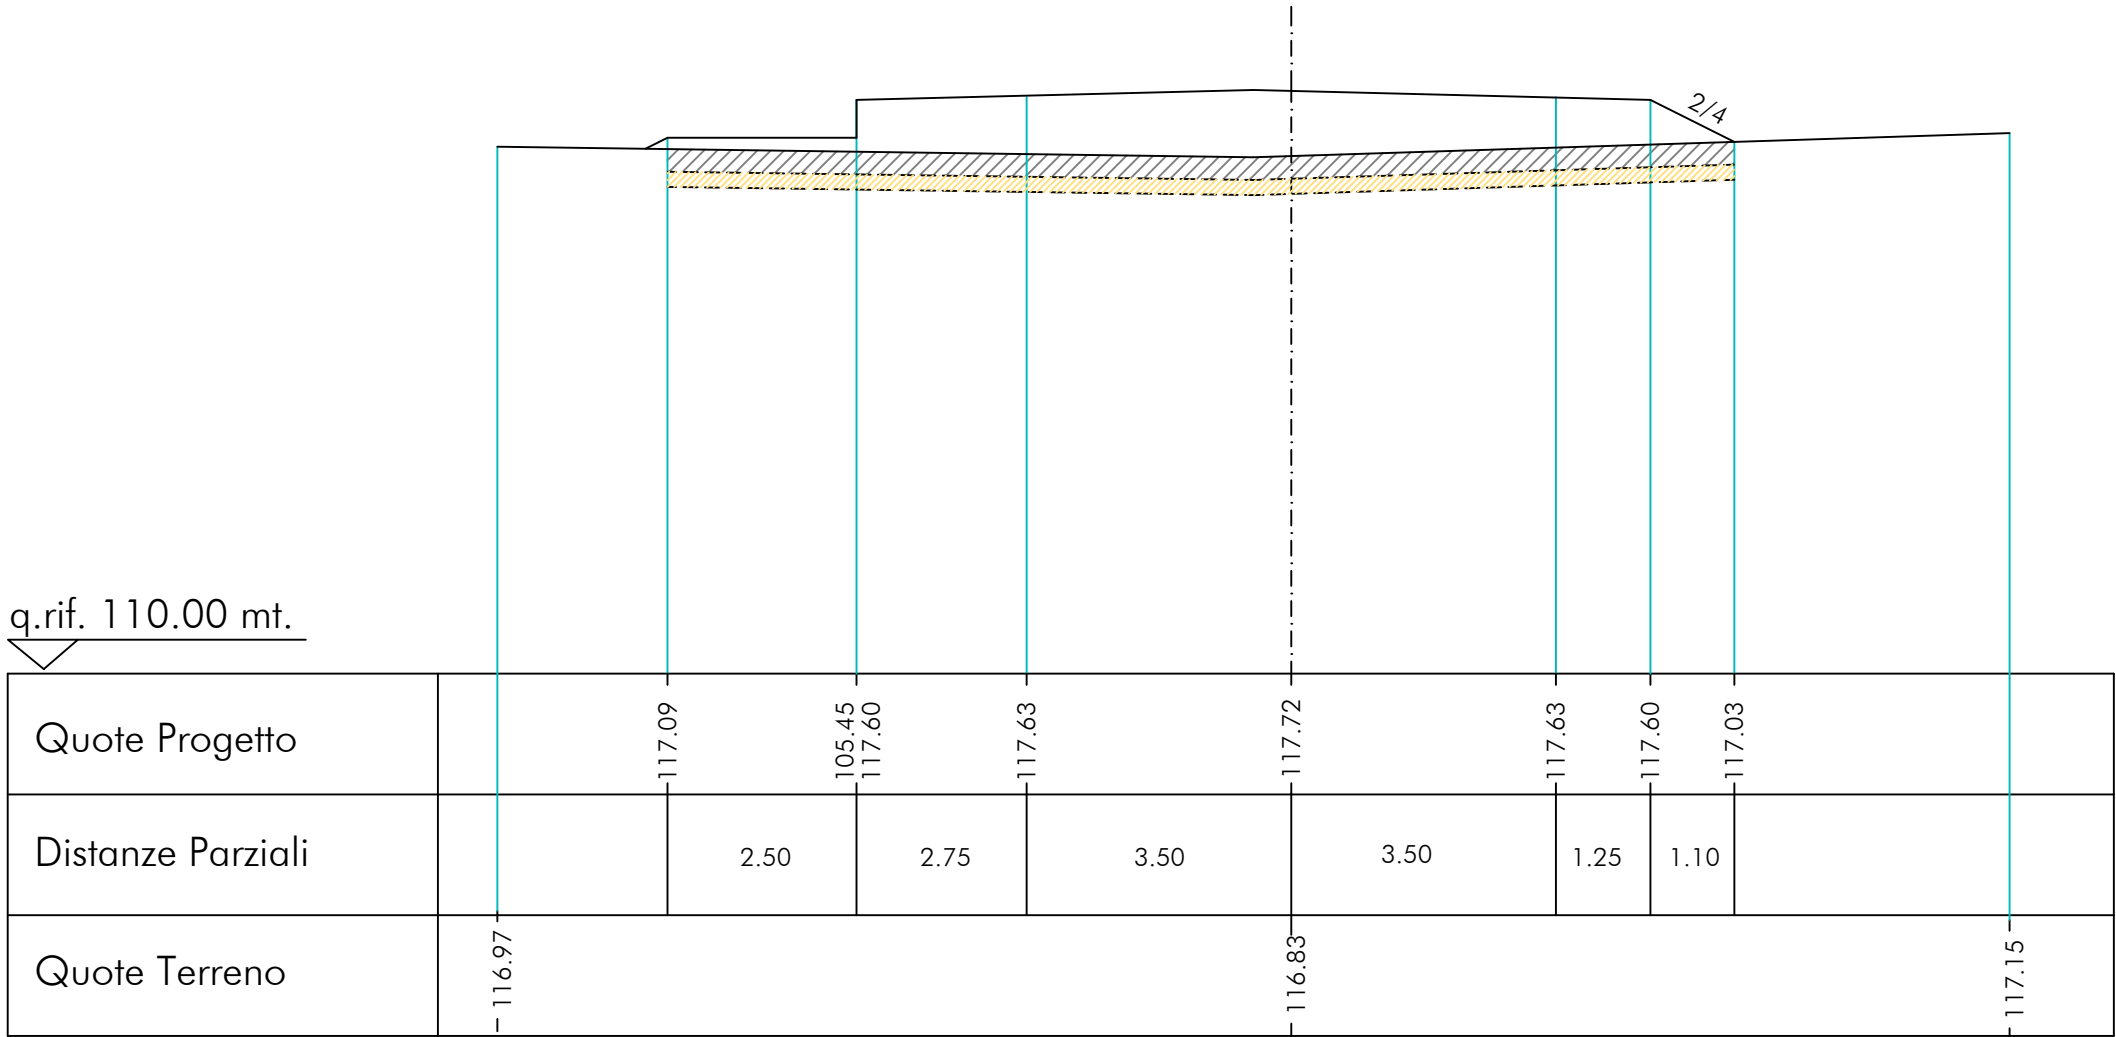

	6.3.1 - COMPONENTI CULTURALI E INSEDIATIVE BP- IMMOBILI E AREE DI NOTEVOLE INTERESSE PUBBLICO
	6.3.2 - COMPONENTI DEI VALORI PERCETTIVI UCP- STRADE A VALENZA PAESAGGISTICA

6.3.2 - COMPONENTI DEI VALORI PERCETTIVI  
UCP- STRADE A VALENZA PAESAGGISTICA

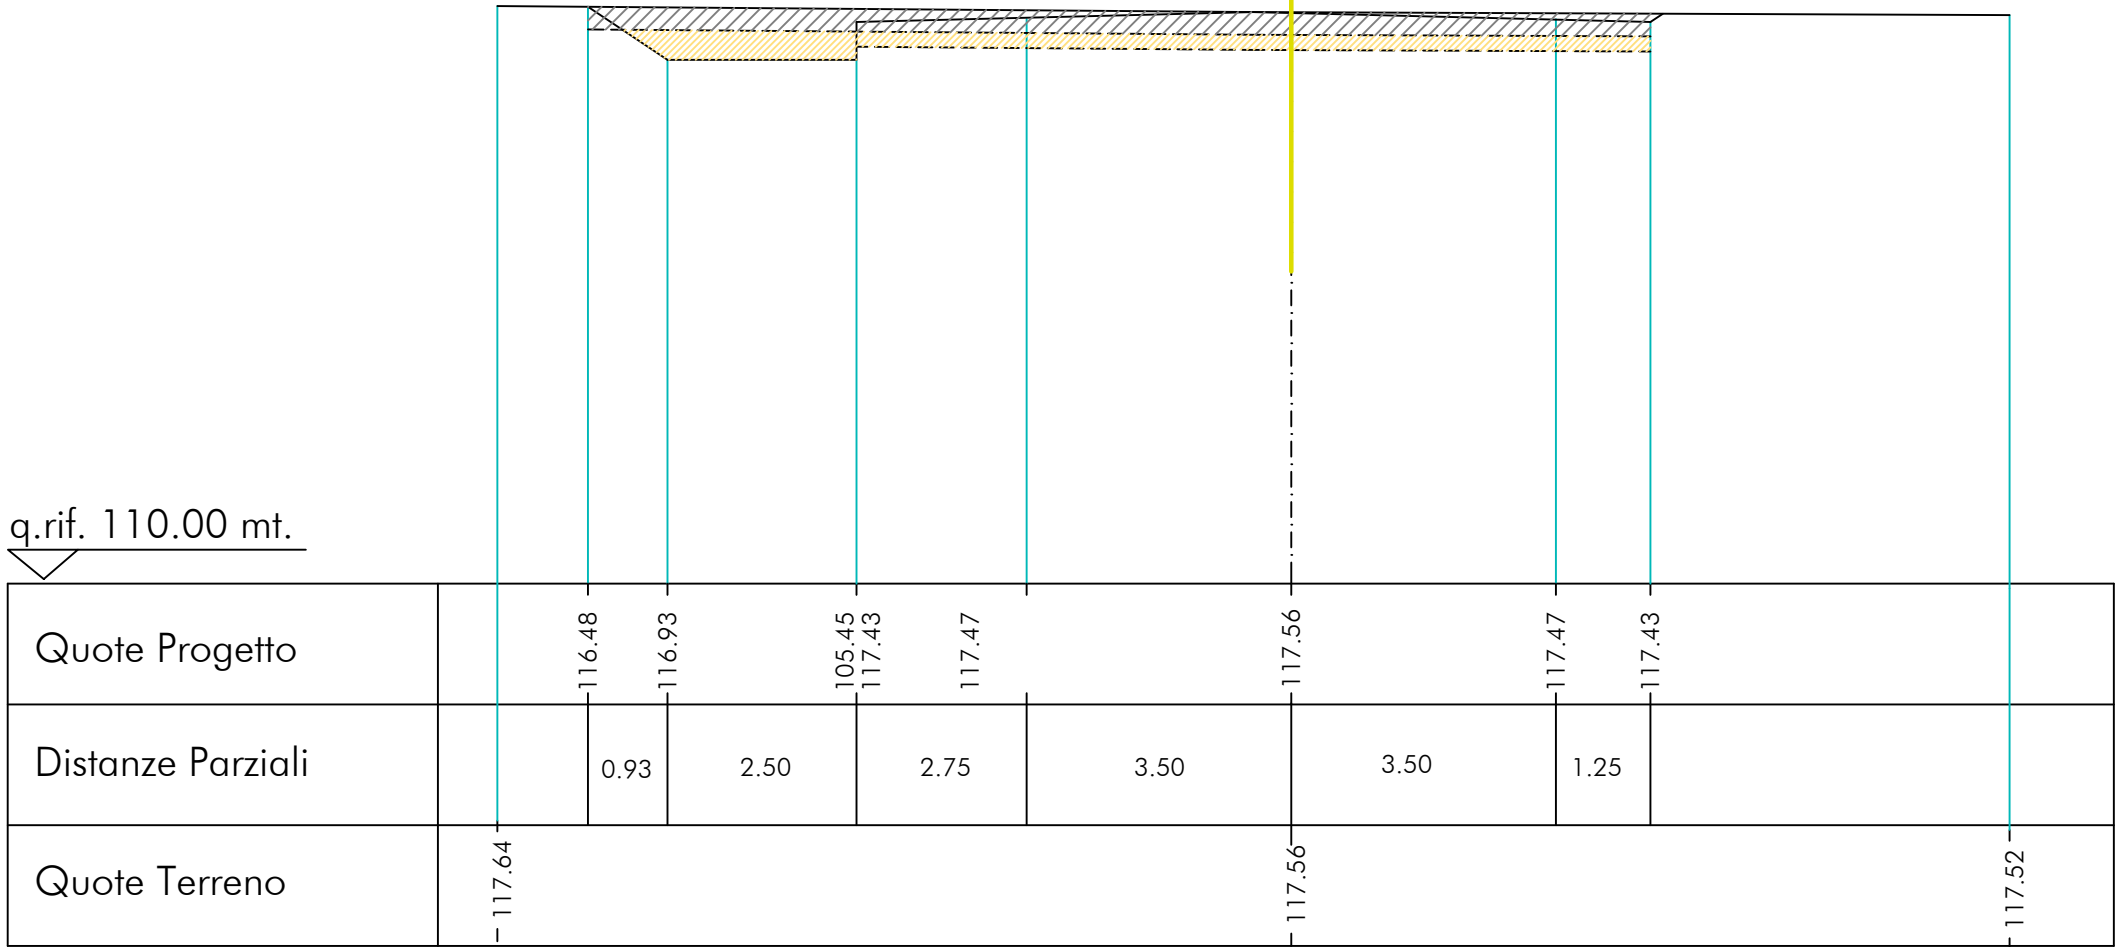

Sez. nr. 21


Progr. 517.98 mt.

As=3.01 mq.



6.3.1 - COMPONENTI CULTURALI E INSEDIATIVE

BP- IMMOBILI E AREE DI NOTEVOLE INTERESSE PUBBLICO

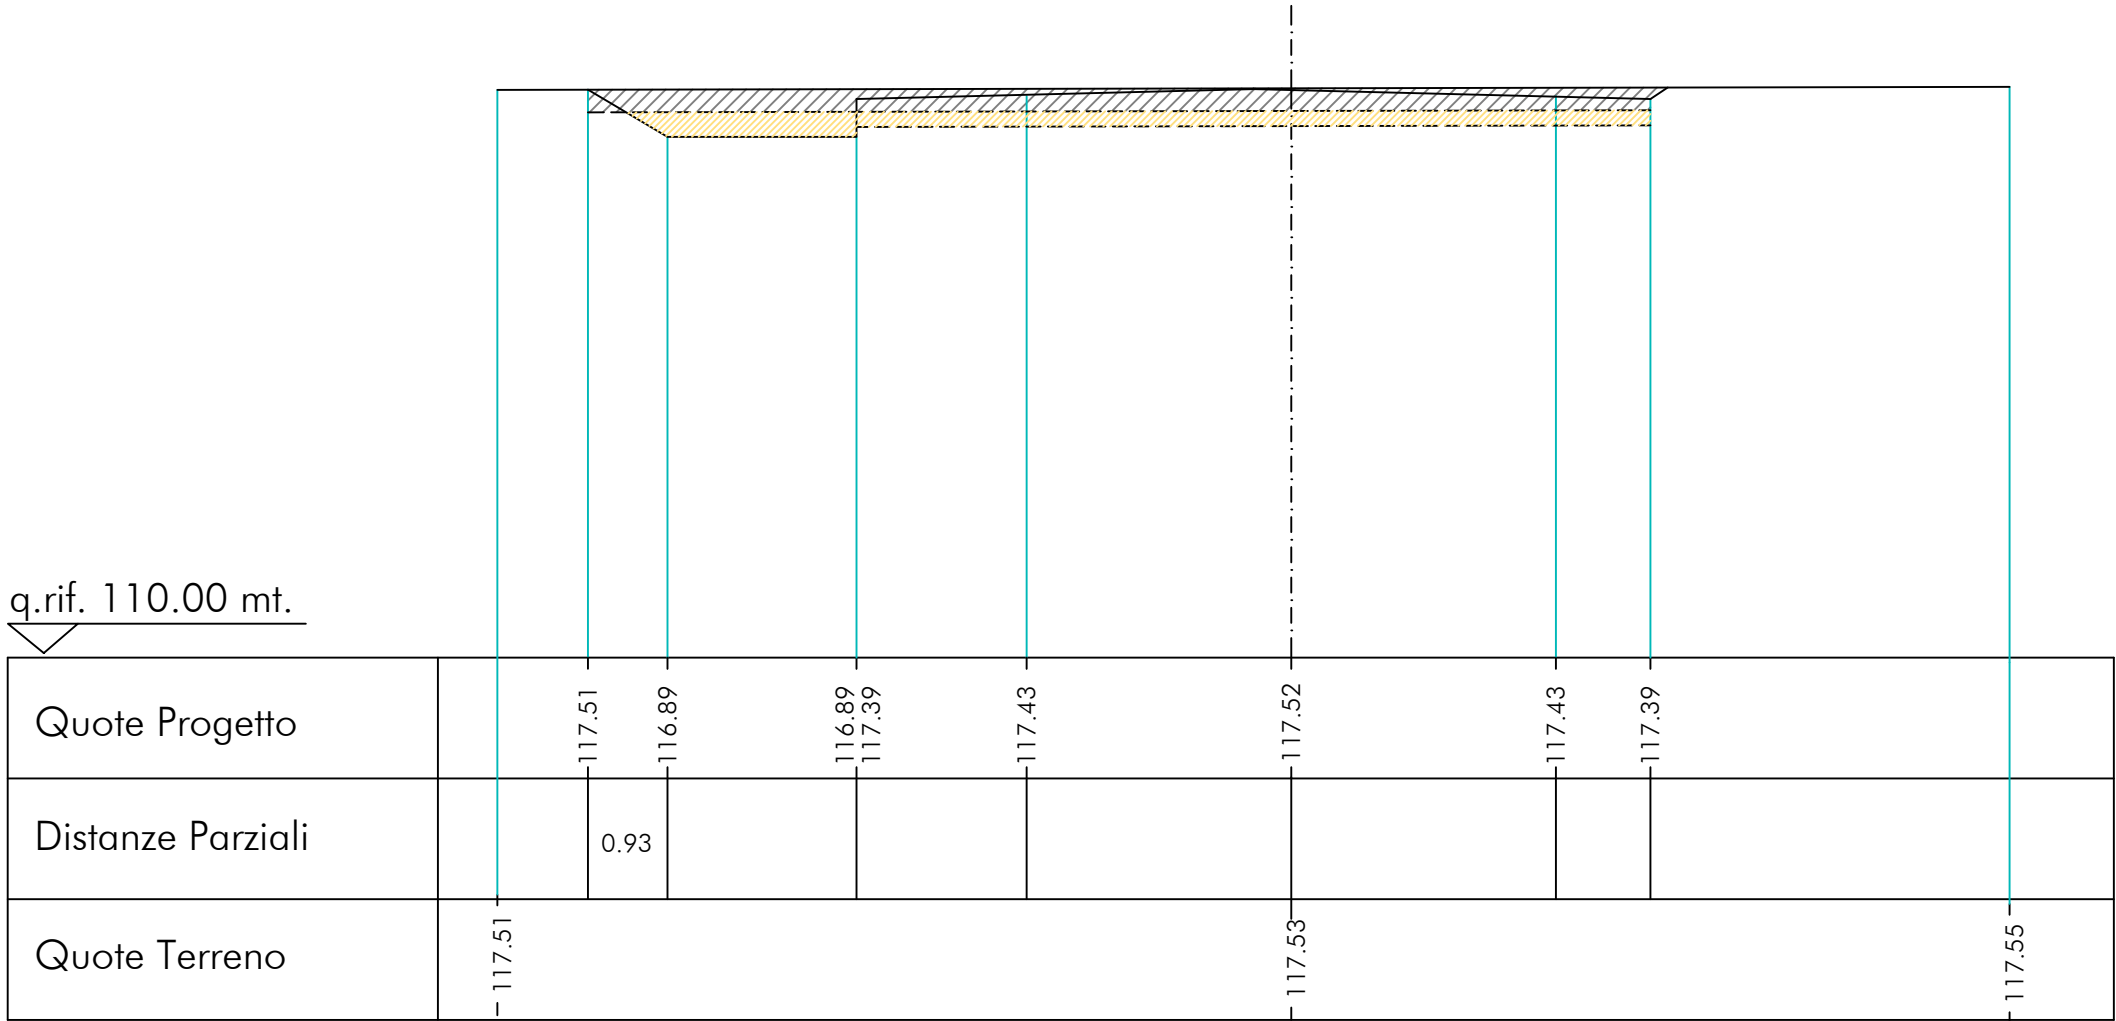


Sez. nr. 22

Progr. 535.38 mt.

As = 3.10 mq.



6.3.1 - COMPONENTI CULTURALI E INSEDIATIVE  
BP- IMMOBILI E AREE DI NOTEVOLE INTERESSE PUBBLICO

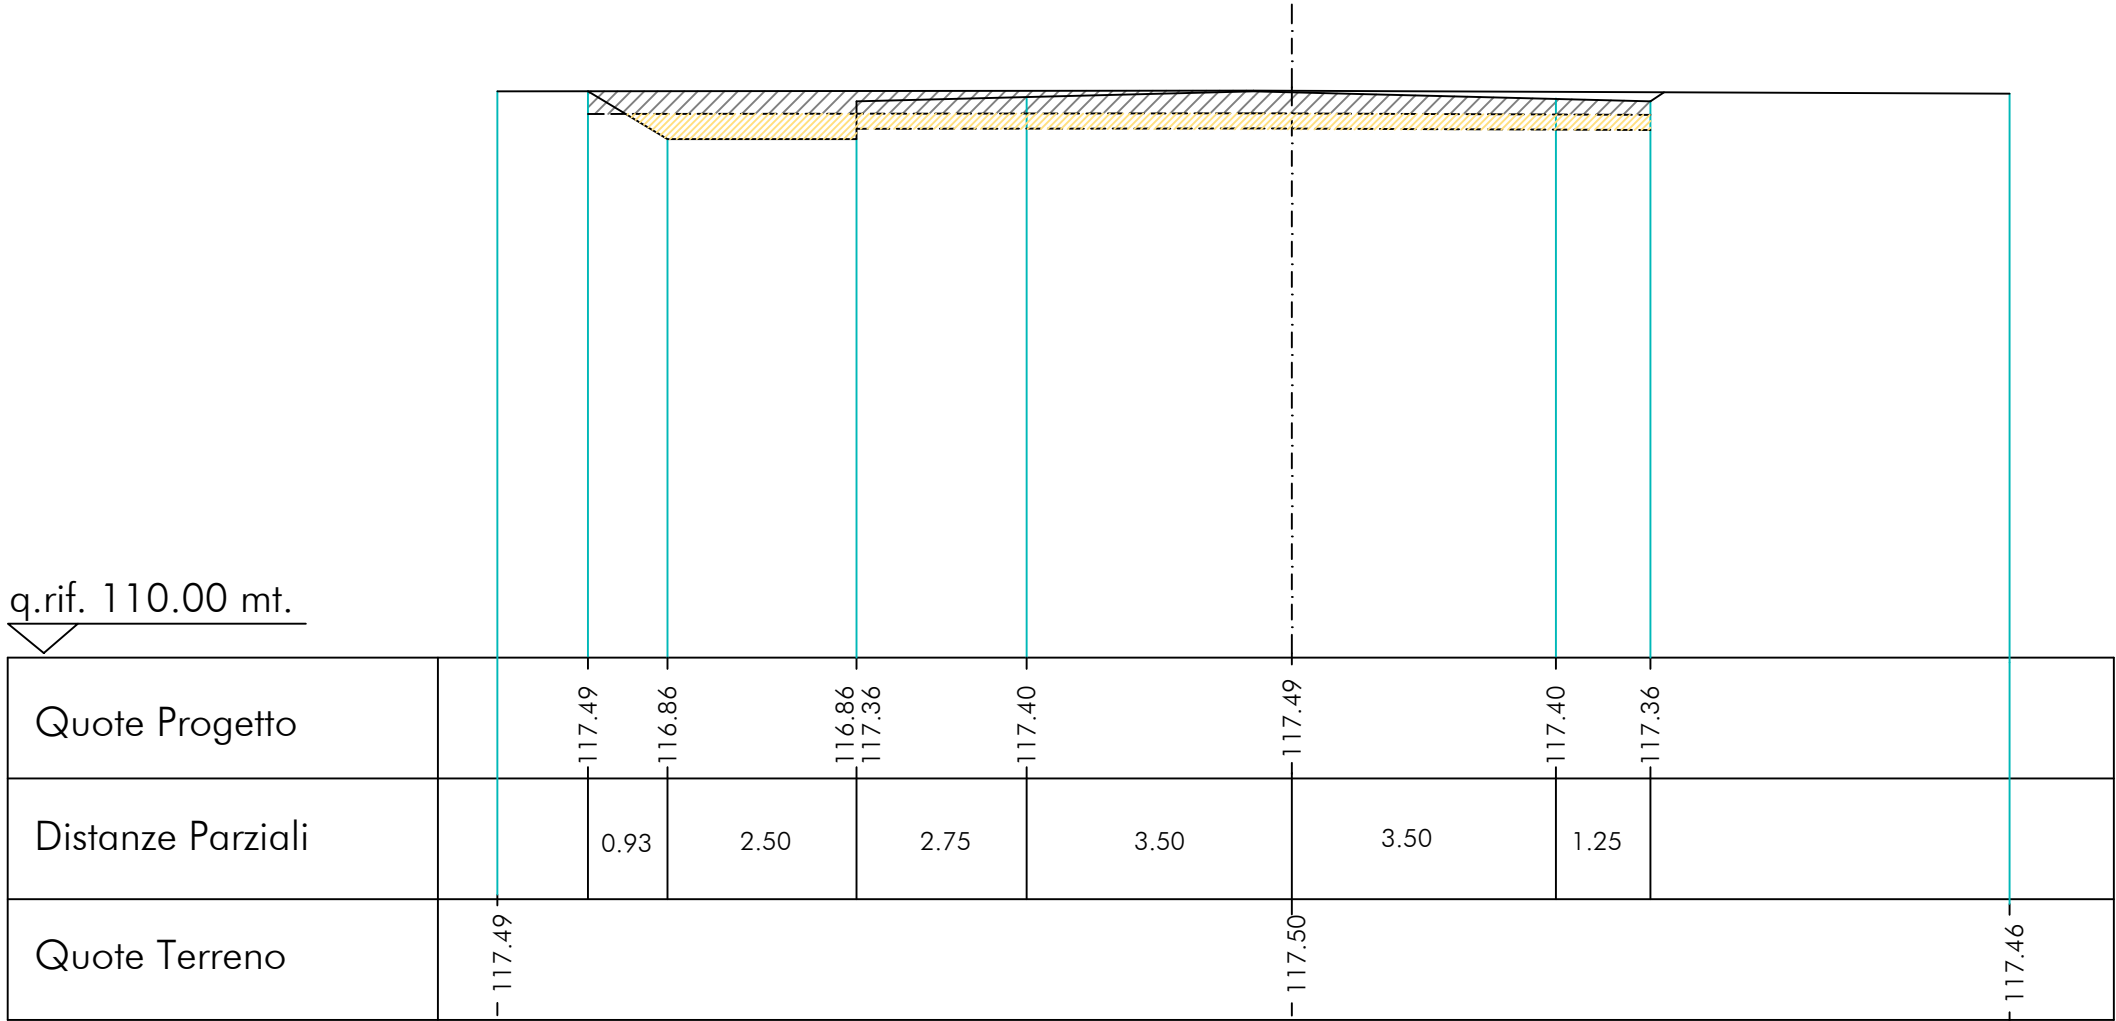




Sez. nr. 23

Progr. 577.38 mt.

As = 3.17 mq.



6.3.1 - COMPONENTI CULTURALI E INSEDIATIVE  
BP- IMMOBILI E AREE DI NOTEVOLE INTERESSE PUBBLICO

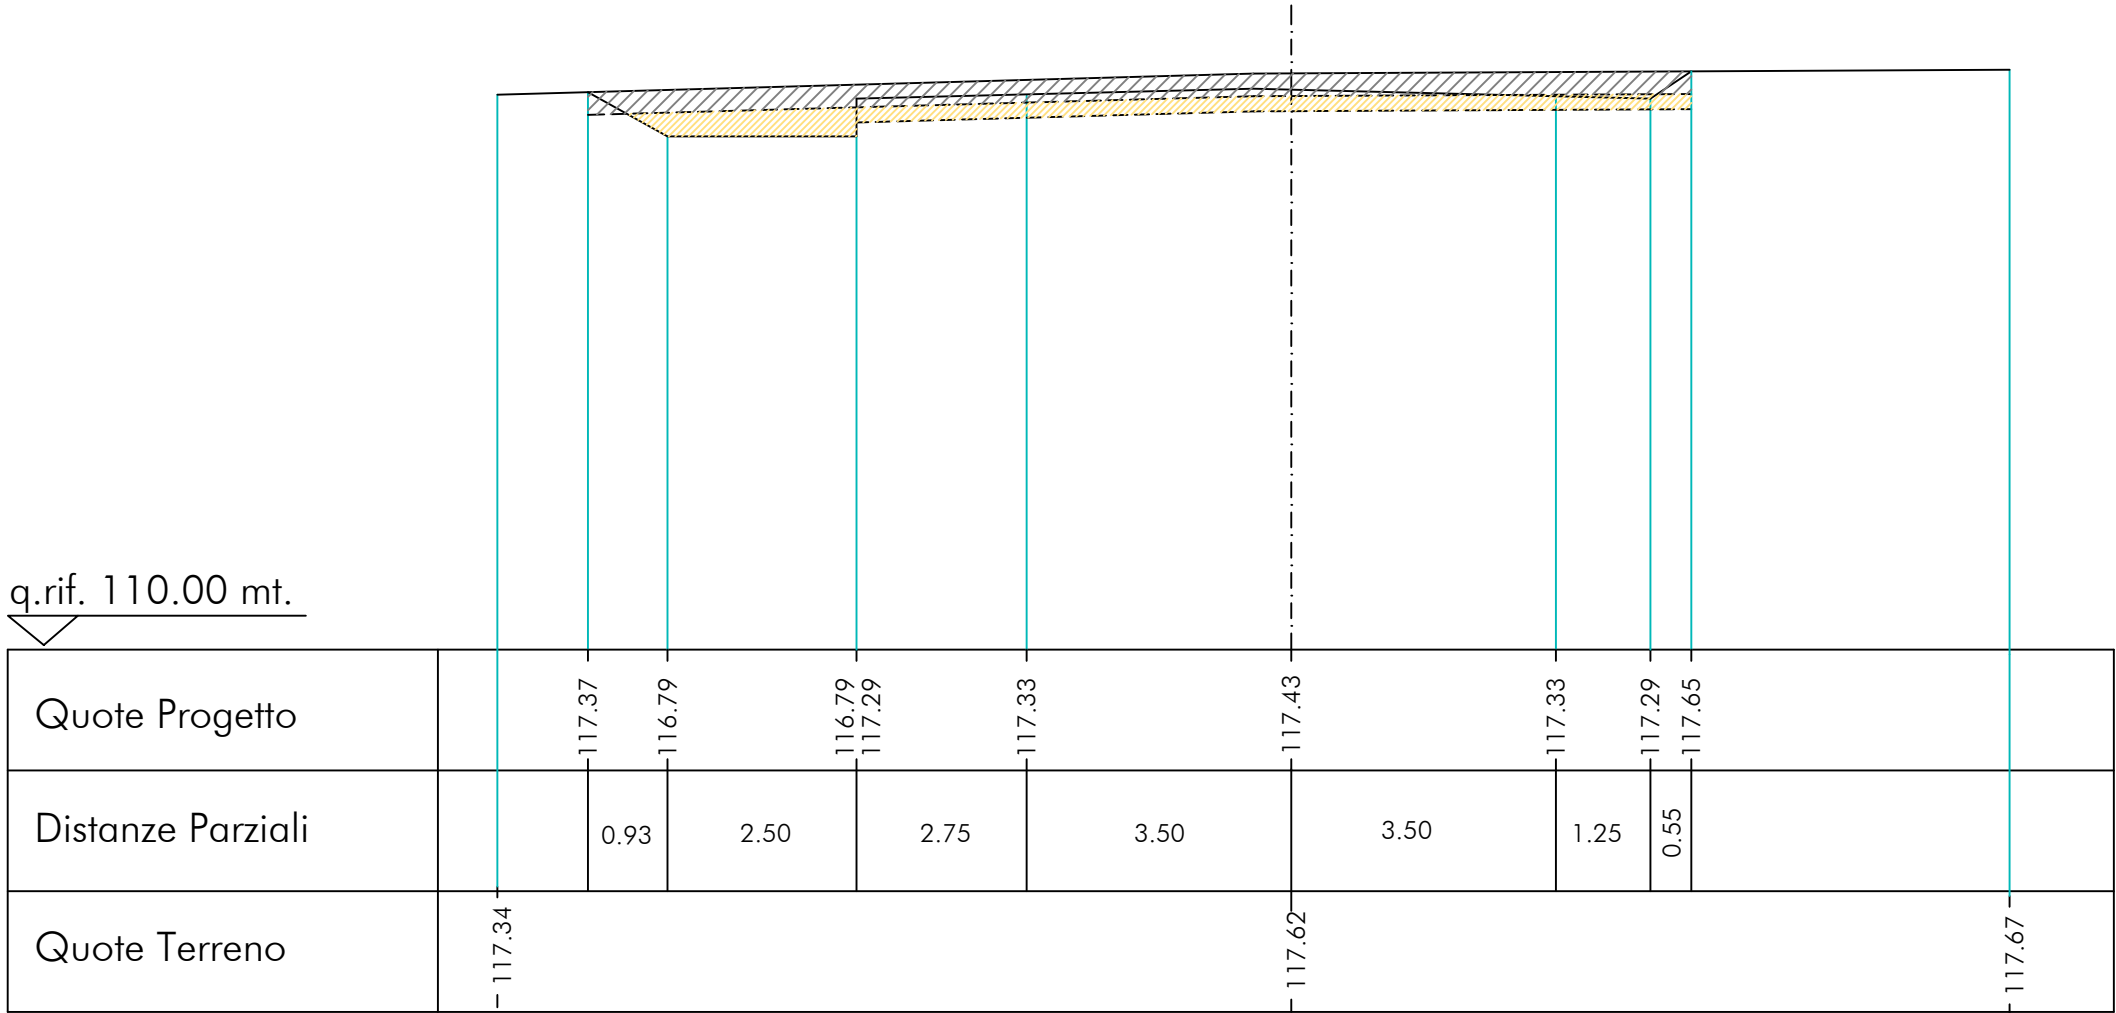

Sez. nr. 24

Progr. 621.74 mt.


Ar = 0.20 mq.

As = 2.94 mq.




6.3.1 - COMPONENTI CULTURALI E INSEDIATIVE

BP- IMMOBILI E AREE DI NOTEVOLE INTERESSE PUBBLICO

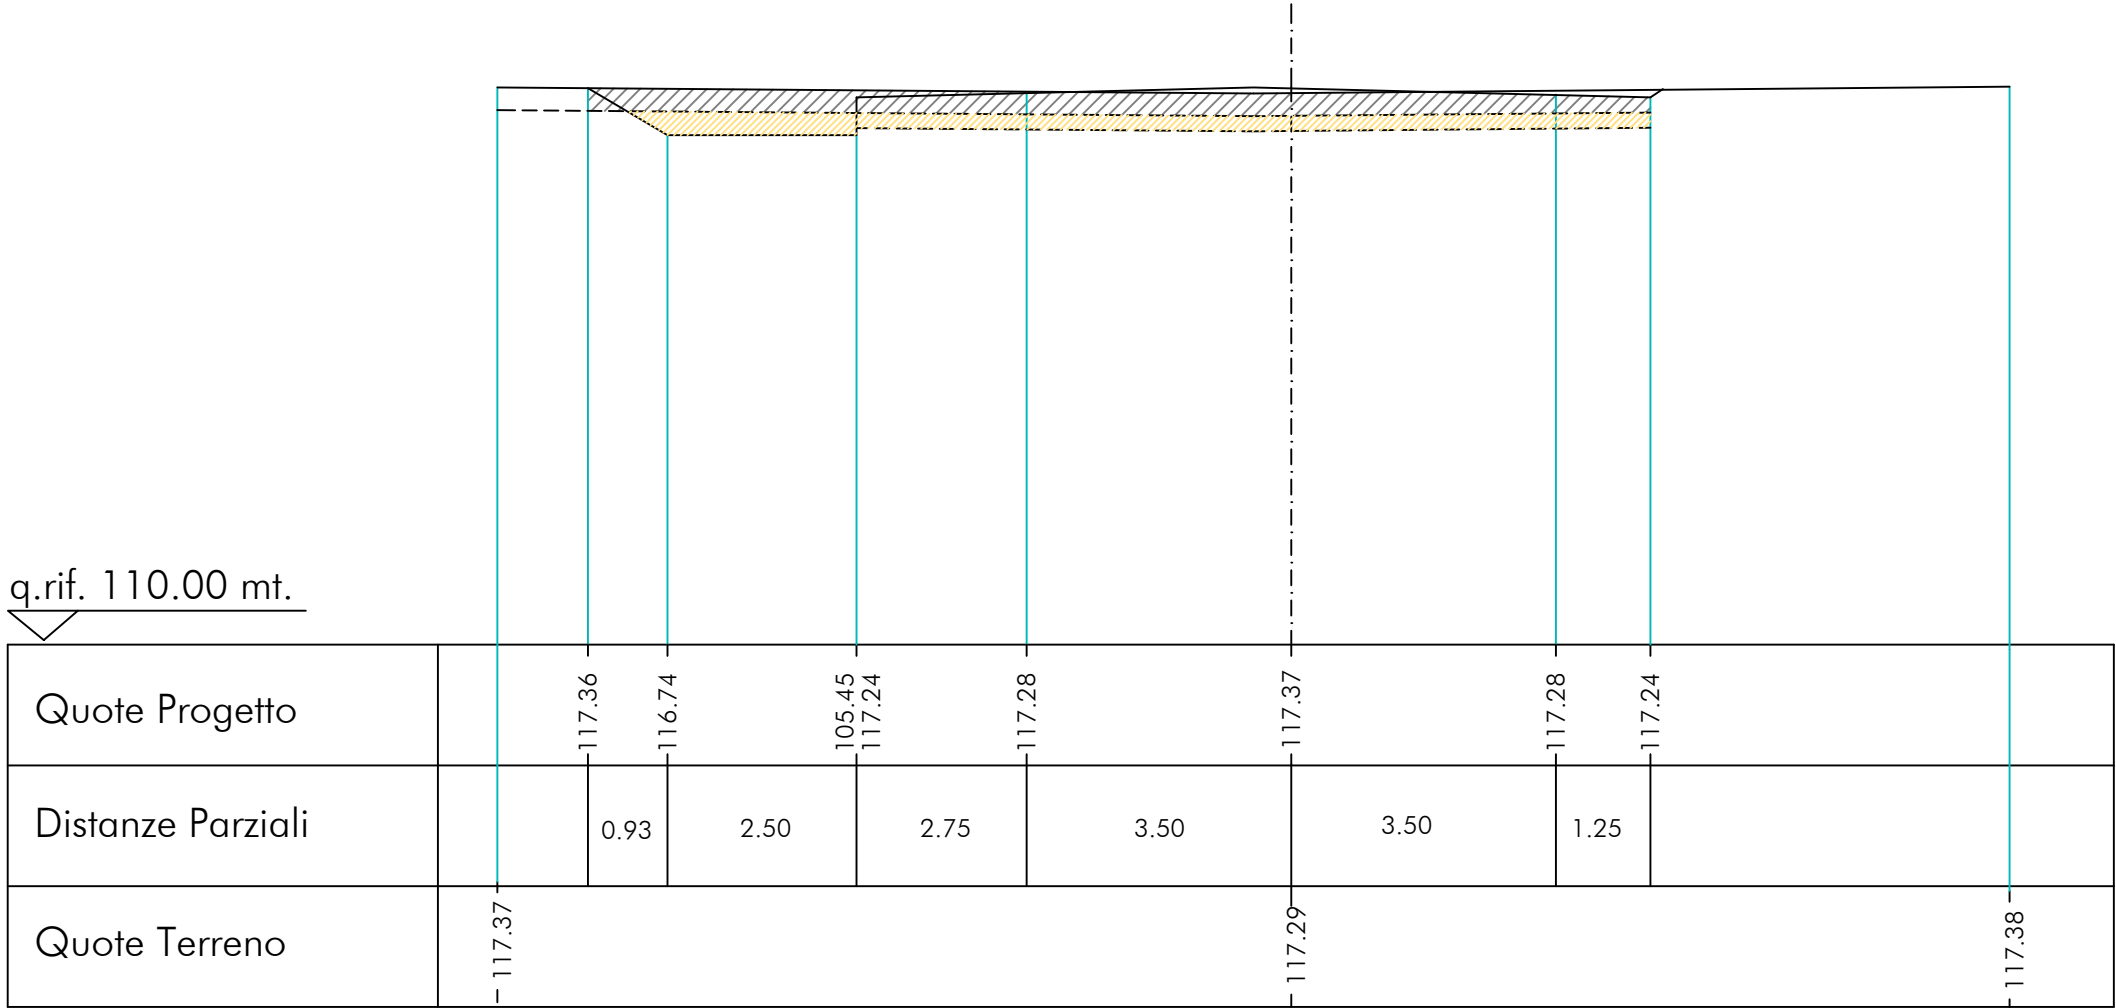

Sez. nr. 50  
Progr. 1394.29 mt.

Ar = 13.43 mq.  
As = 3.13 mq.

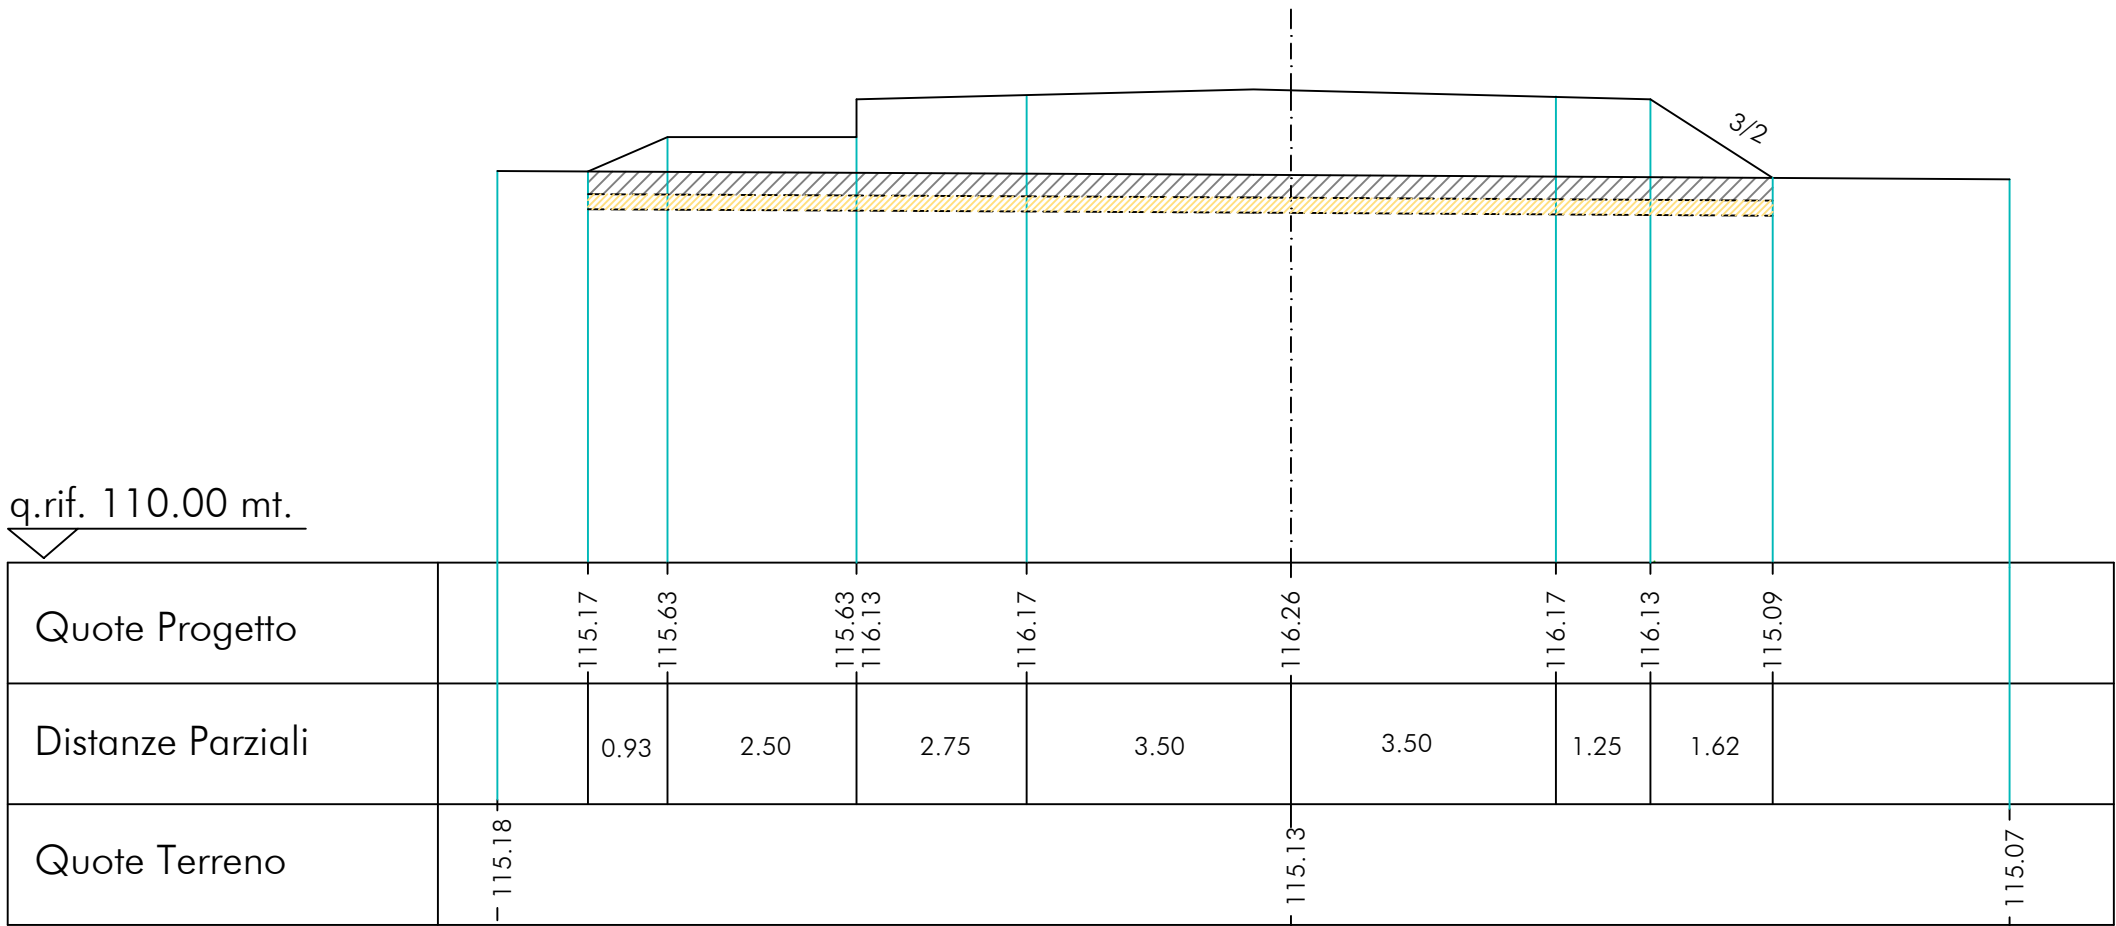


Sez. nr. 26

Progr. 664.27 mt.

Ar =0.96 mq.

As =2.70 mq.

6.3.1 - COMPONENTI CULTURALI E INSEDIATIVE  
BP- IMMOBILI E AREE DI NOTEVOLE INTERESSE PUBBLICO

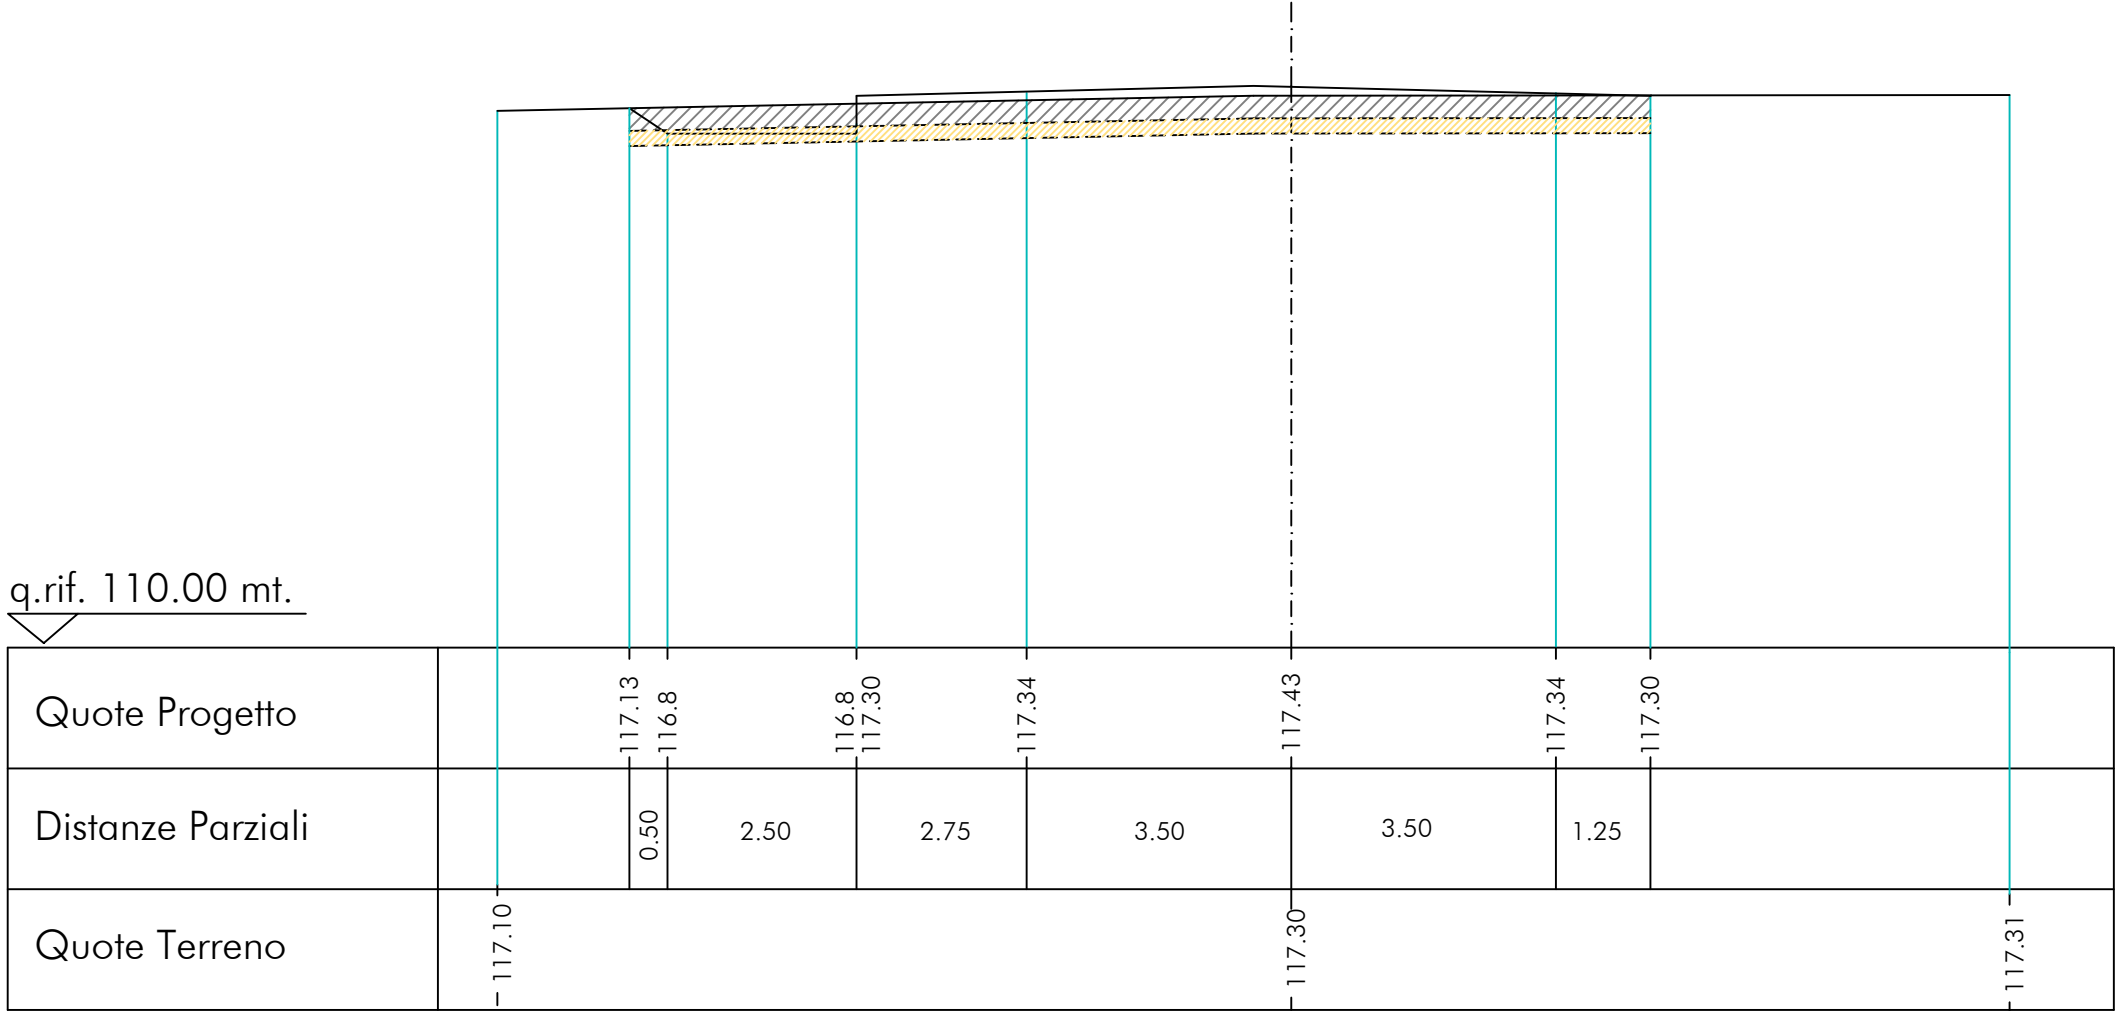


Sez. nr. 27

Progr. 683.47 mt.

Ar =2.40 mq.

As =2.82 mq.

6.3.1 - COMPONENTI CULTURALI E INSEDIATIVE  
BP- IMMOBILI E AREE DI NOTEVOLE INTERESSE PUBBLICO

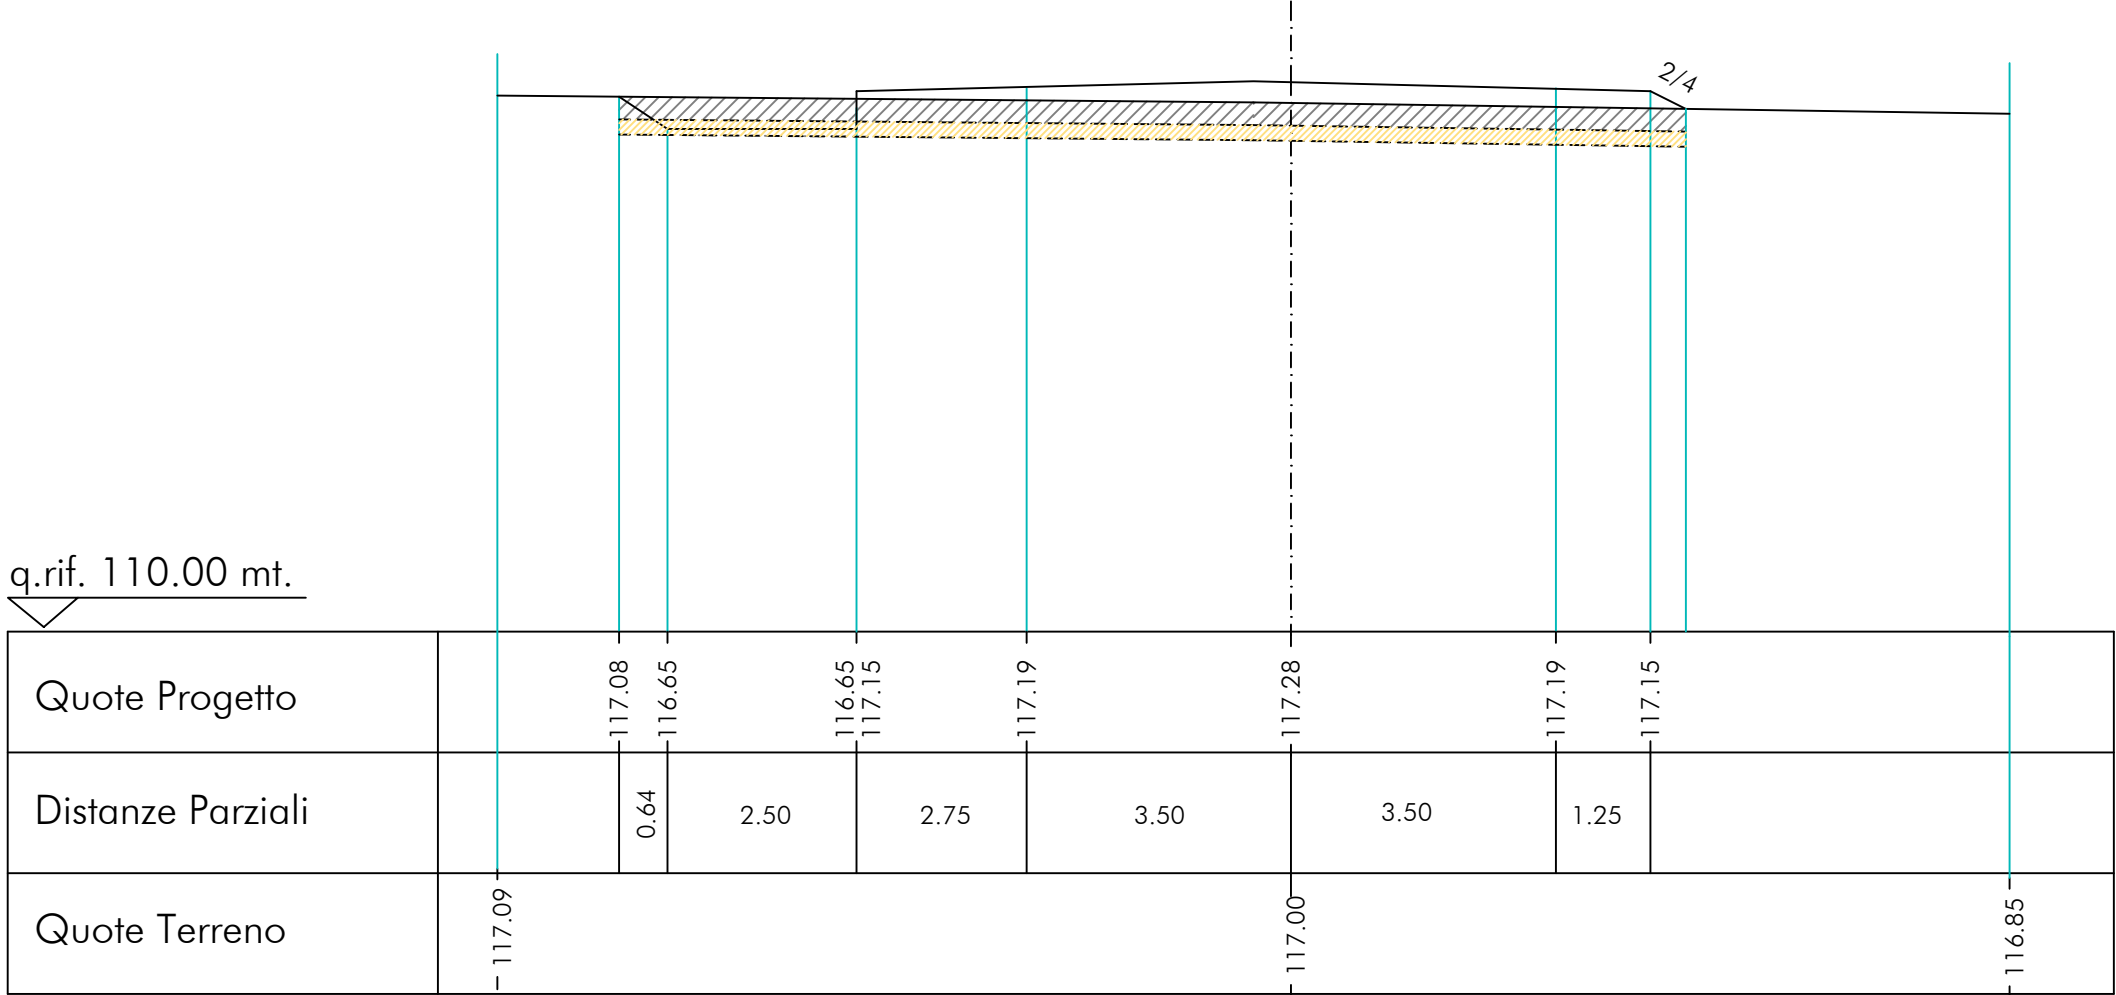


Sez. nr. 28

Progr. 704.57 mt.

Ar = 3.78 mq.

As = 2.60 mq.


6.3.1 - COMPONENTI CULTURALI E INSEDIATIVE  
BP- IMMOBILI E AREE DI NOTEVOLE INTERESSE PUBBLICO

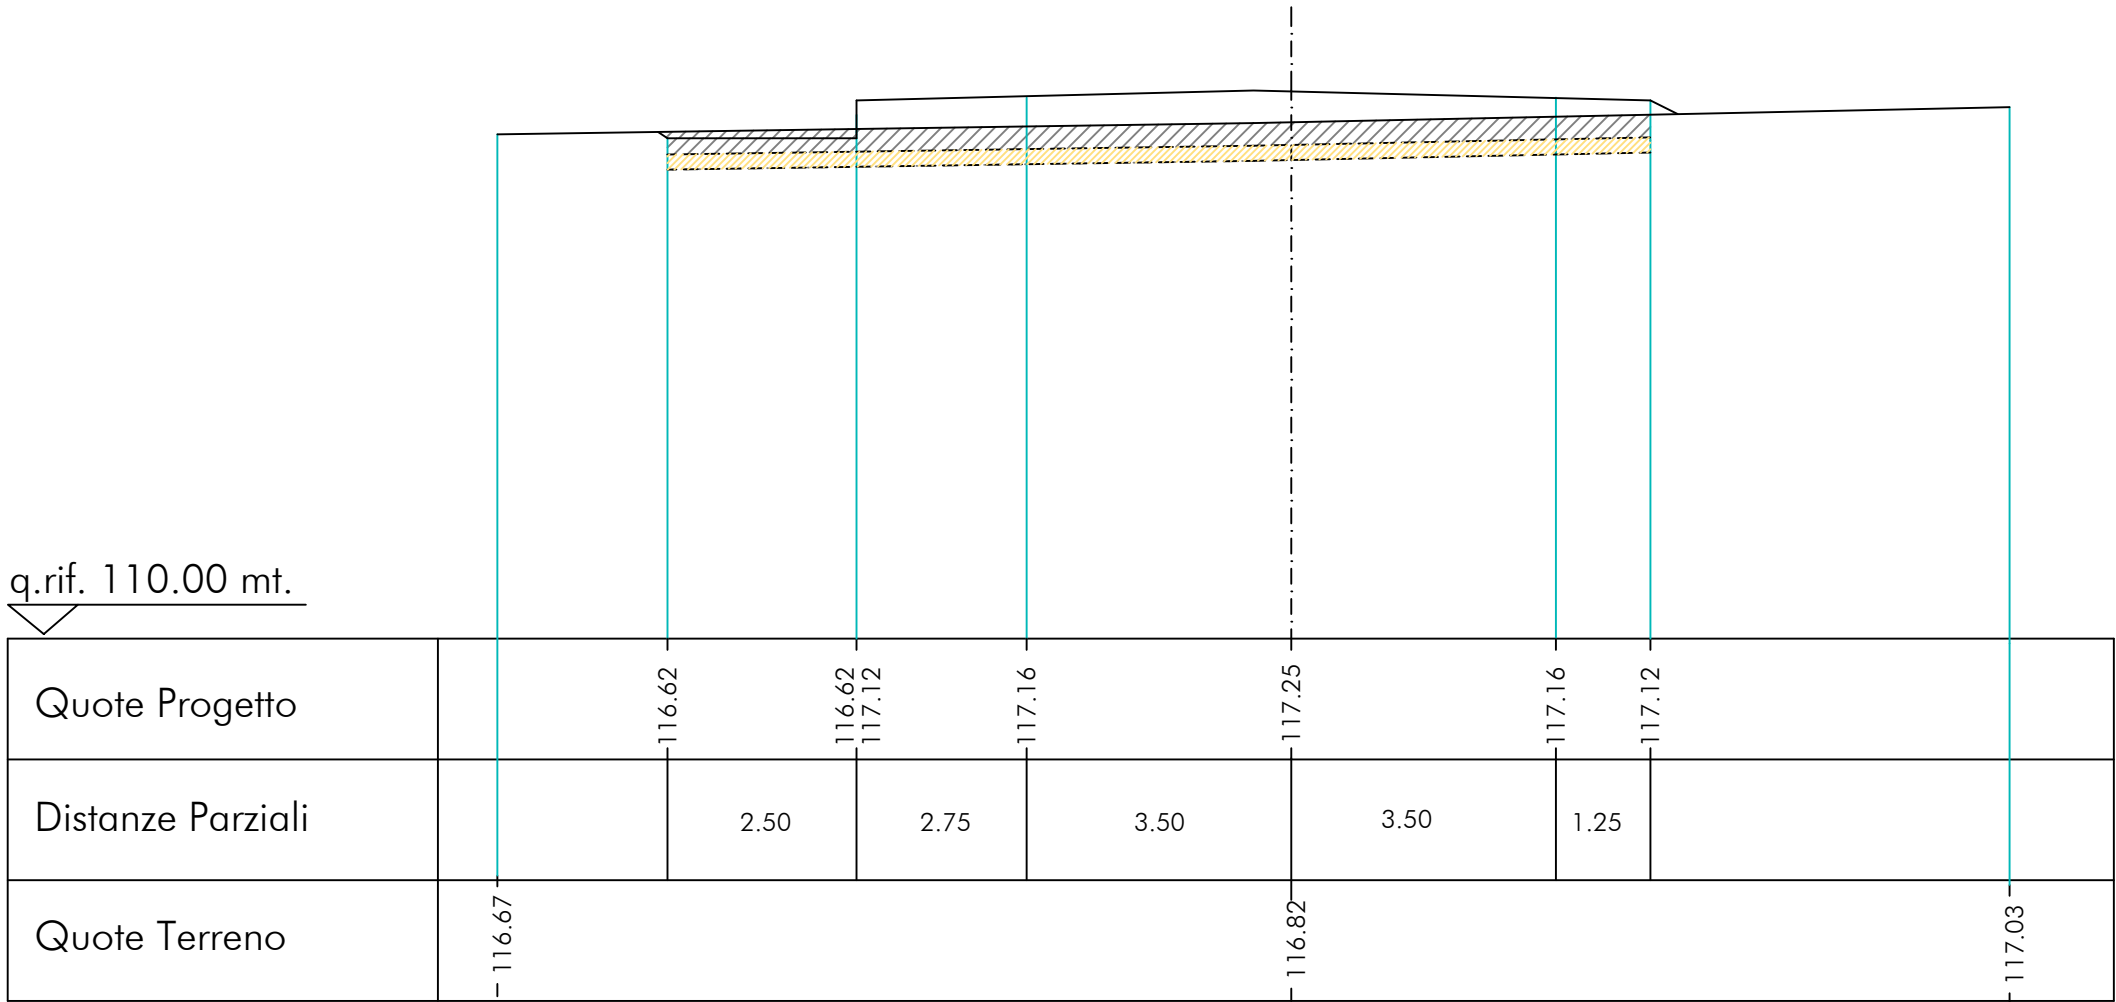

Sez. nr. 29  
Progr. 732.07 mt.

Ar = 6.39 mq.  
As = 2.82 mq.


6.3.1 - COMPONENTI CULTURALI E INSEDIATIVE  
BP- IMMOBILI E AREE DI NOTEVOLE INTERESSE PUBBLICO

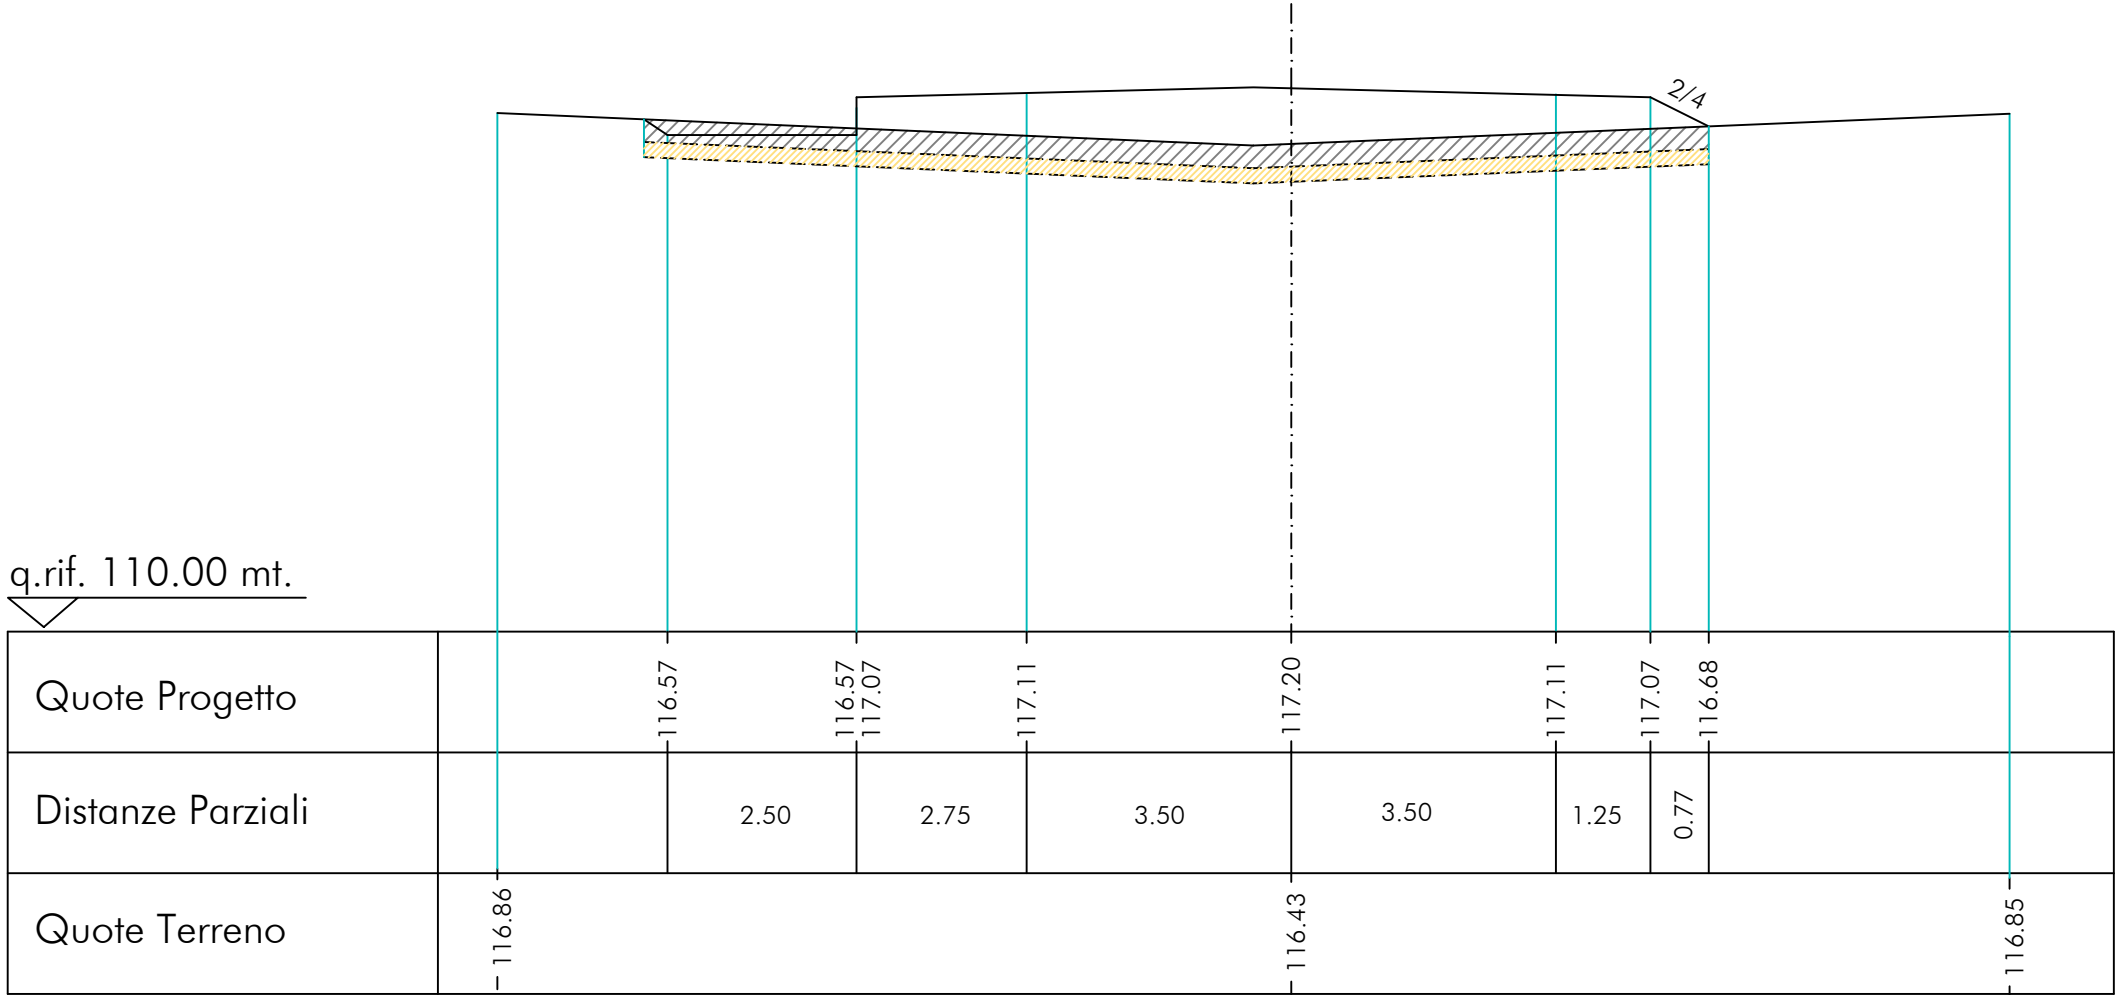

Sez. nr. 30  
Progr. 760.07 mt.

Ar = 3.38 mq.  
As = 3.03 mq.

6.3.1 - COMPONENTI CULTURALI E INSEDIATIVE  
BP- IMMOBILI E AREE DI NOTEVOLE INTERESSE PUBBLICO

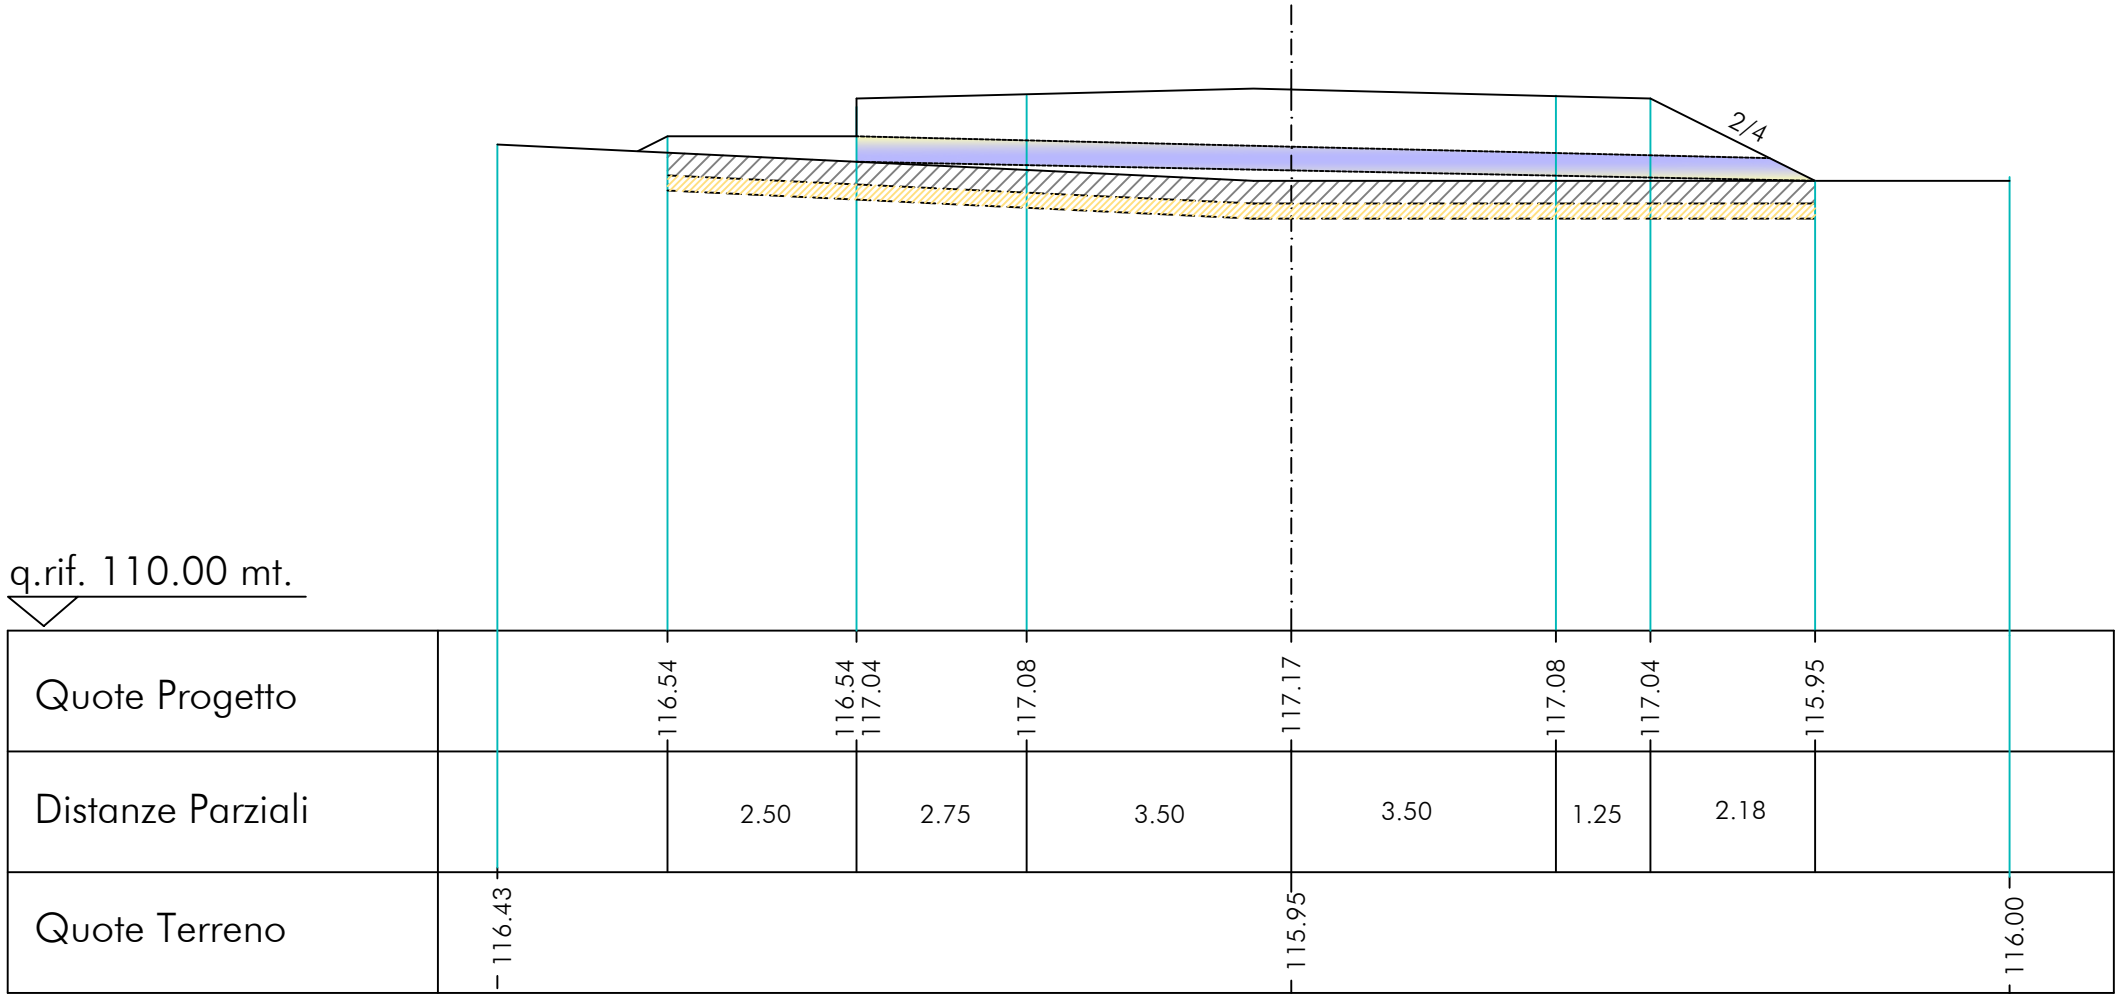




Sez. nr. 31

Progr. 795.52 mt.

Ar = 13.55 mq.

As = 3.34 mq.

6.3.1 - COMPONENTI CULTURALI E INSEDIATIVE  
BP- IMMOBILI E AREE DI NOTEVOLE INTERESSE PUBBLICO

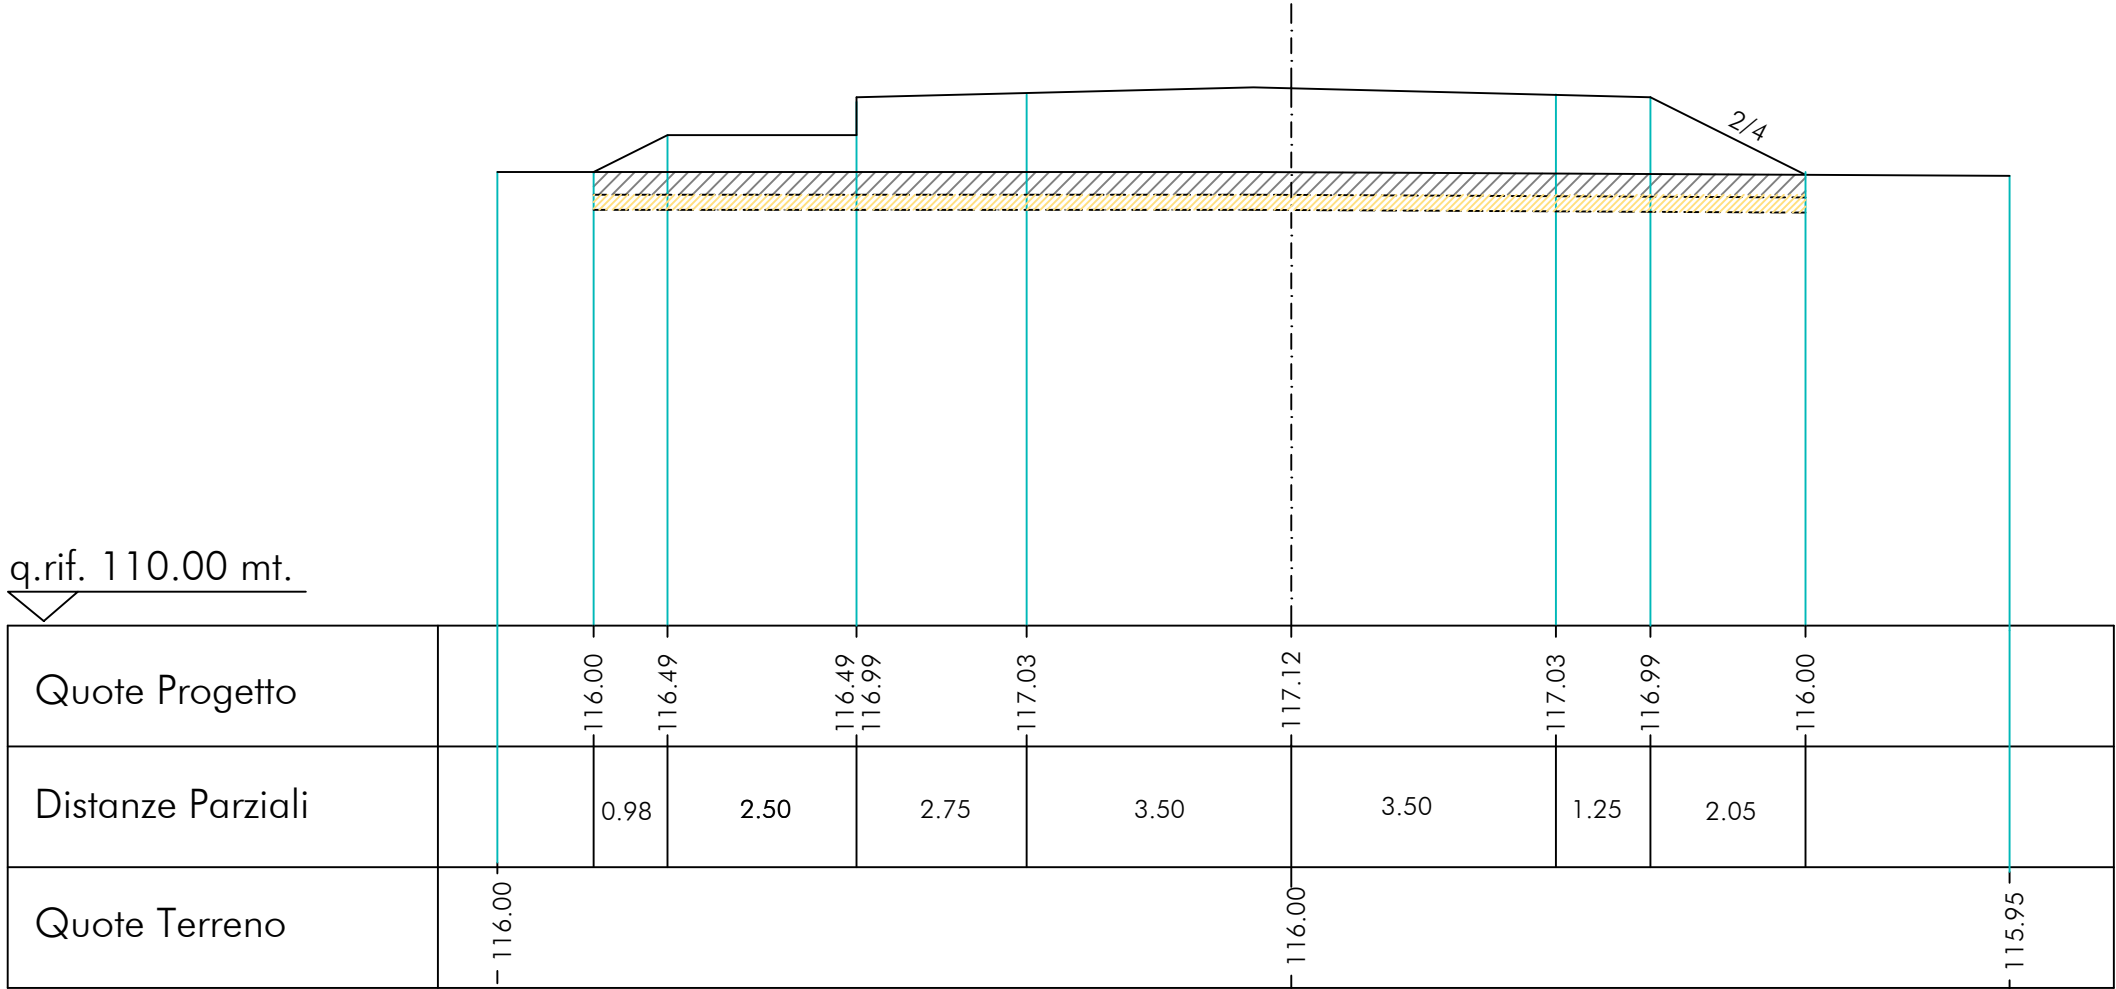


Sez. nr. 32  
Progr. 910.93 mt.

Ar = 8.06 mq.  
As = 2.89 mq.



6.3.1 - COMPONENTI CULTURALI E INSEDIATIVE  
BP- IMMOBILI E AREE DI NOTEVOLE INTERESSE PUBBLICO

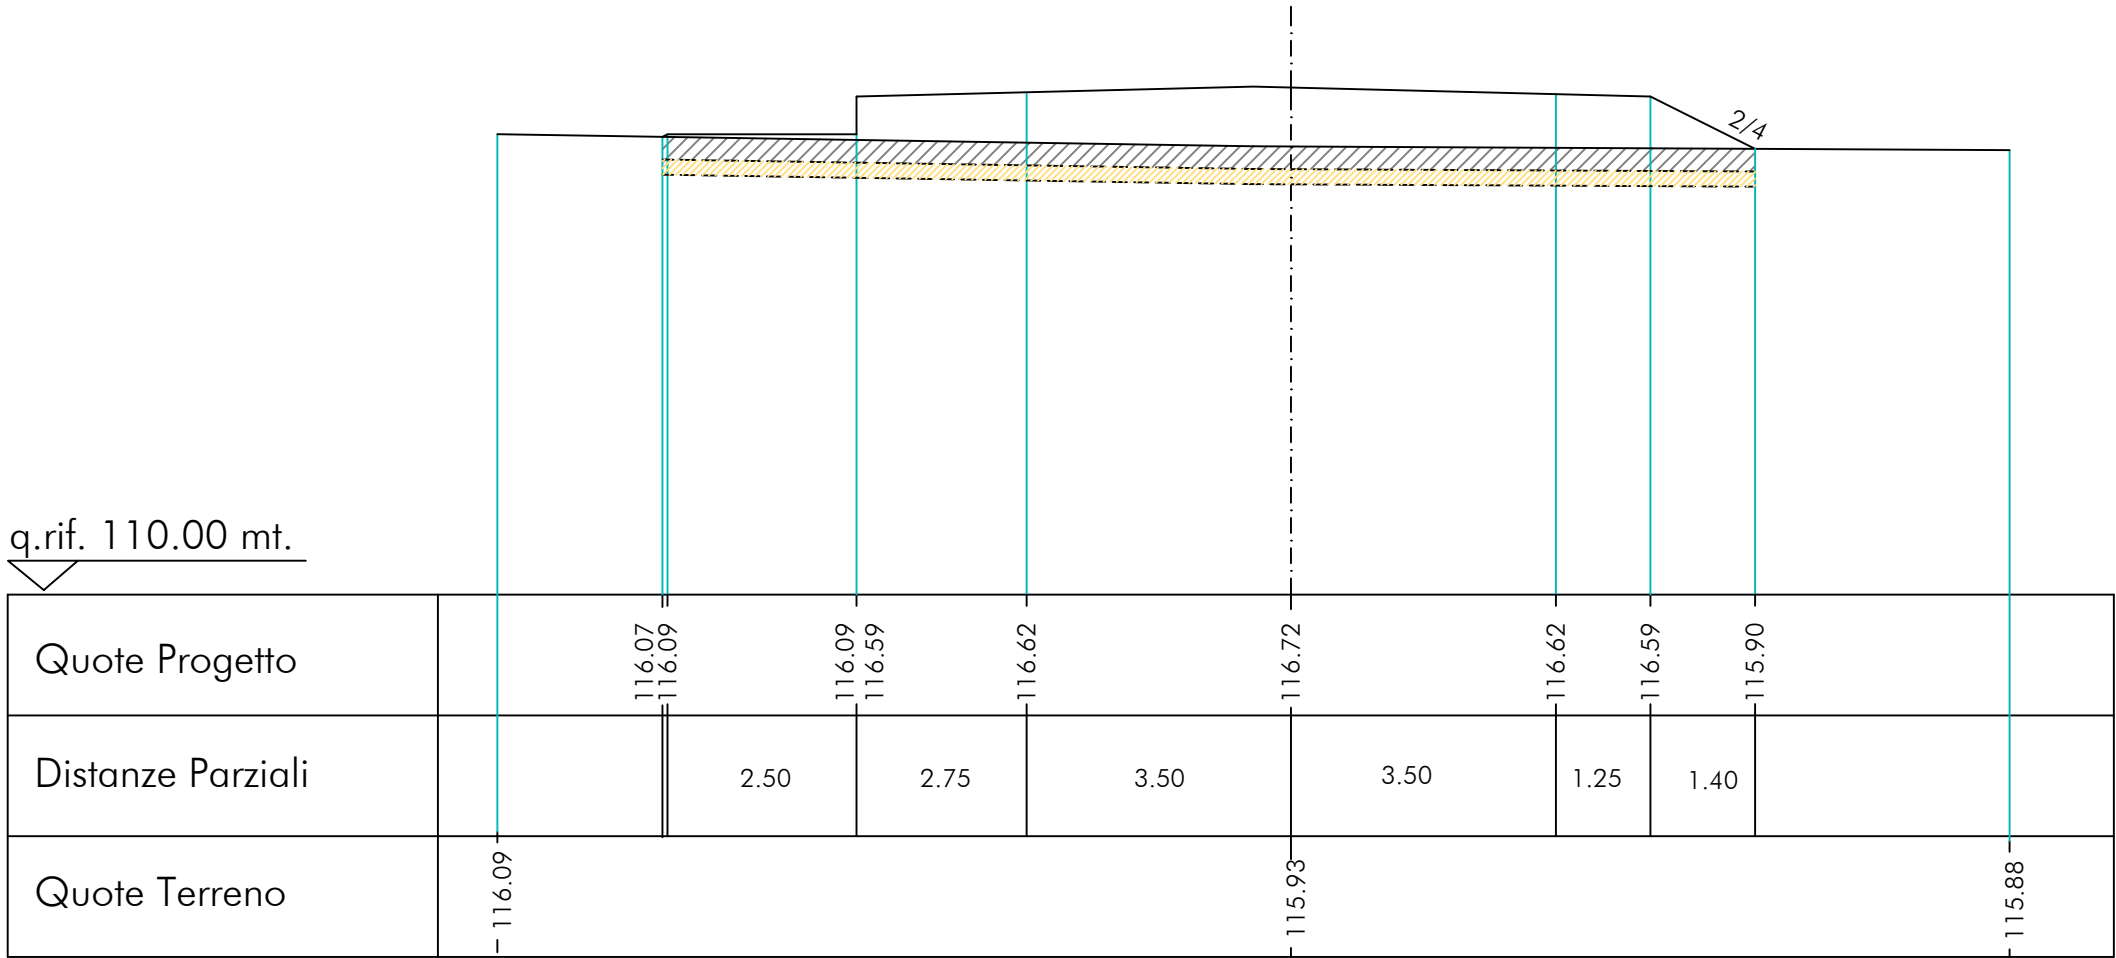


Sez. nr. 33  
Progr. 960.13 mt.

Ar = 11.10 mq.  
As = 3.05 mq.



6.3.1 - COMPONENTI CULTURALI E INSEDIATIVE  
BP- IMMOBILI E AREE DI NOTEVOLE INTERESSE PUBBLICO

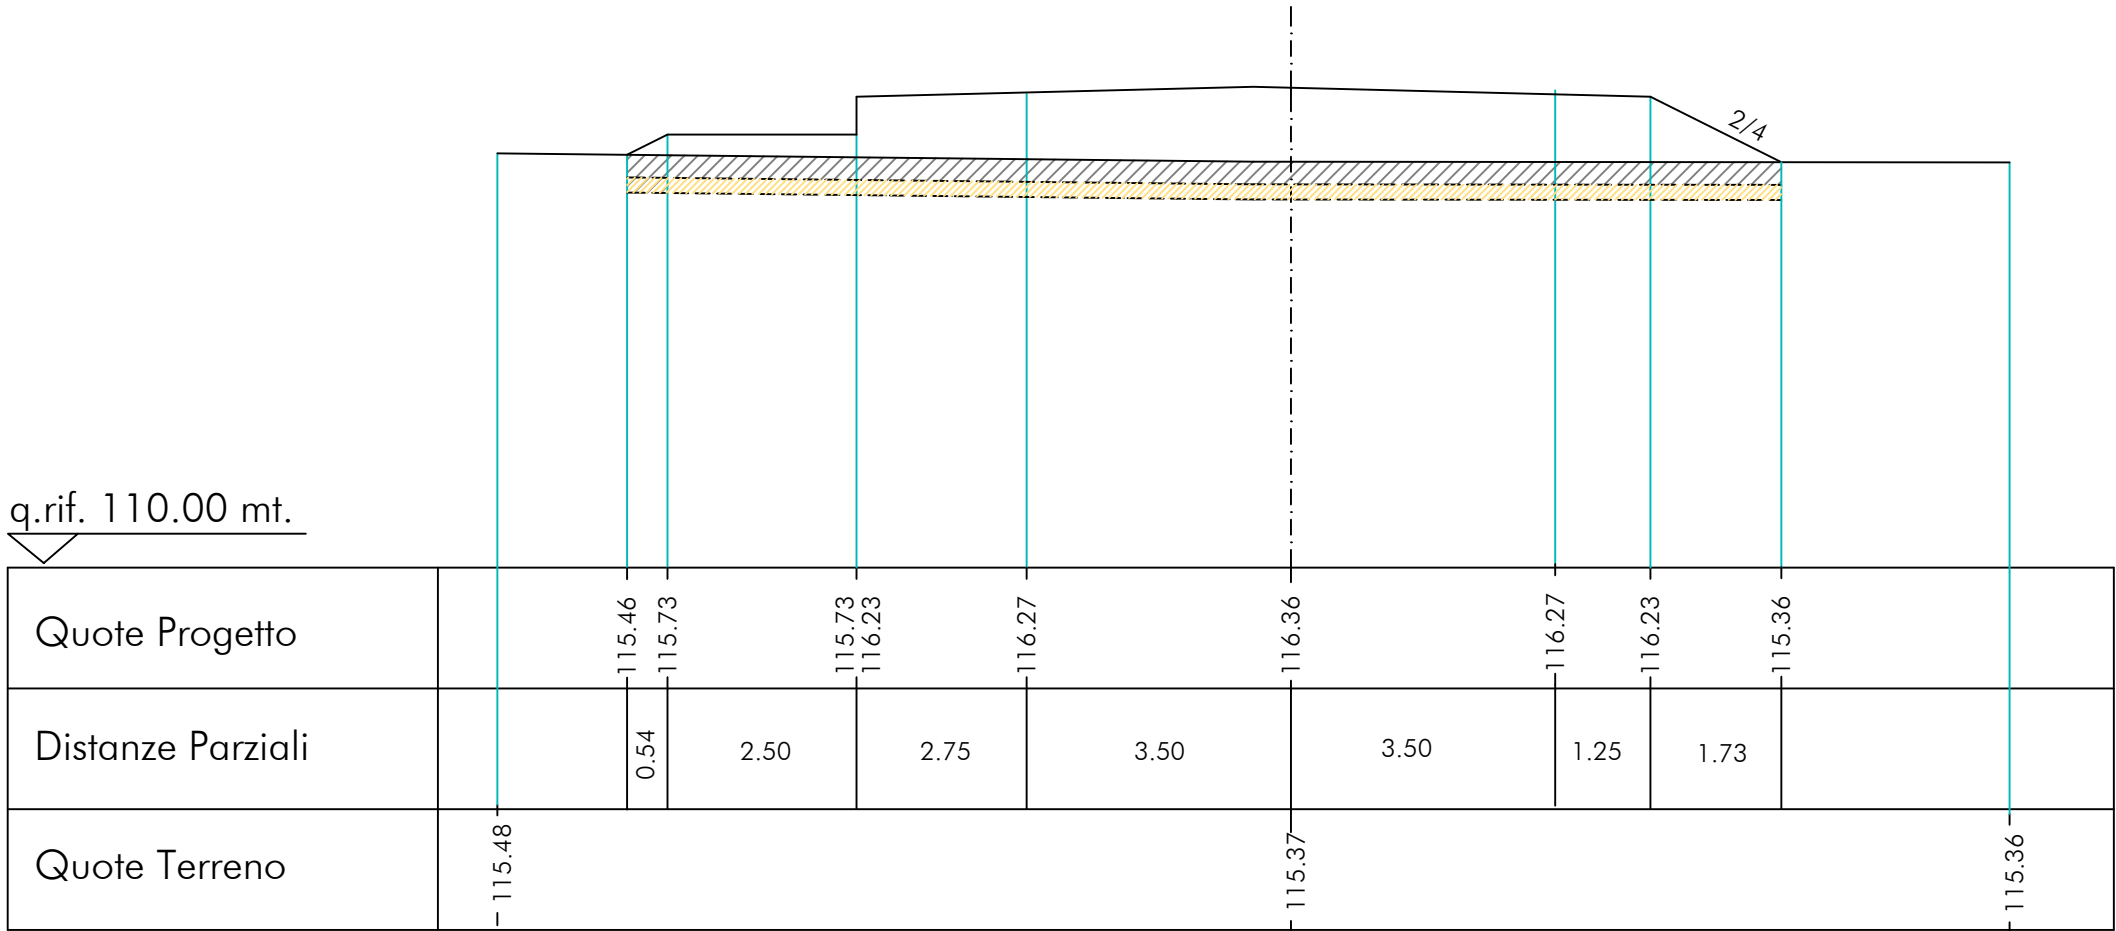


Sez. nr. 34

Progr. 987.73 mt.

Ar = 8.40 mq.

As = 2.96 mq.

6.3.1 - COMPONENTI CULTURALI E INSEDIATIVE  
BP- IMMOBILI E AREE DI NOTEVOLE INTERESSE PUBBLICO

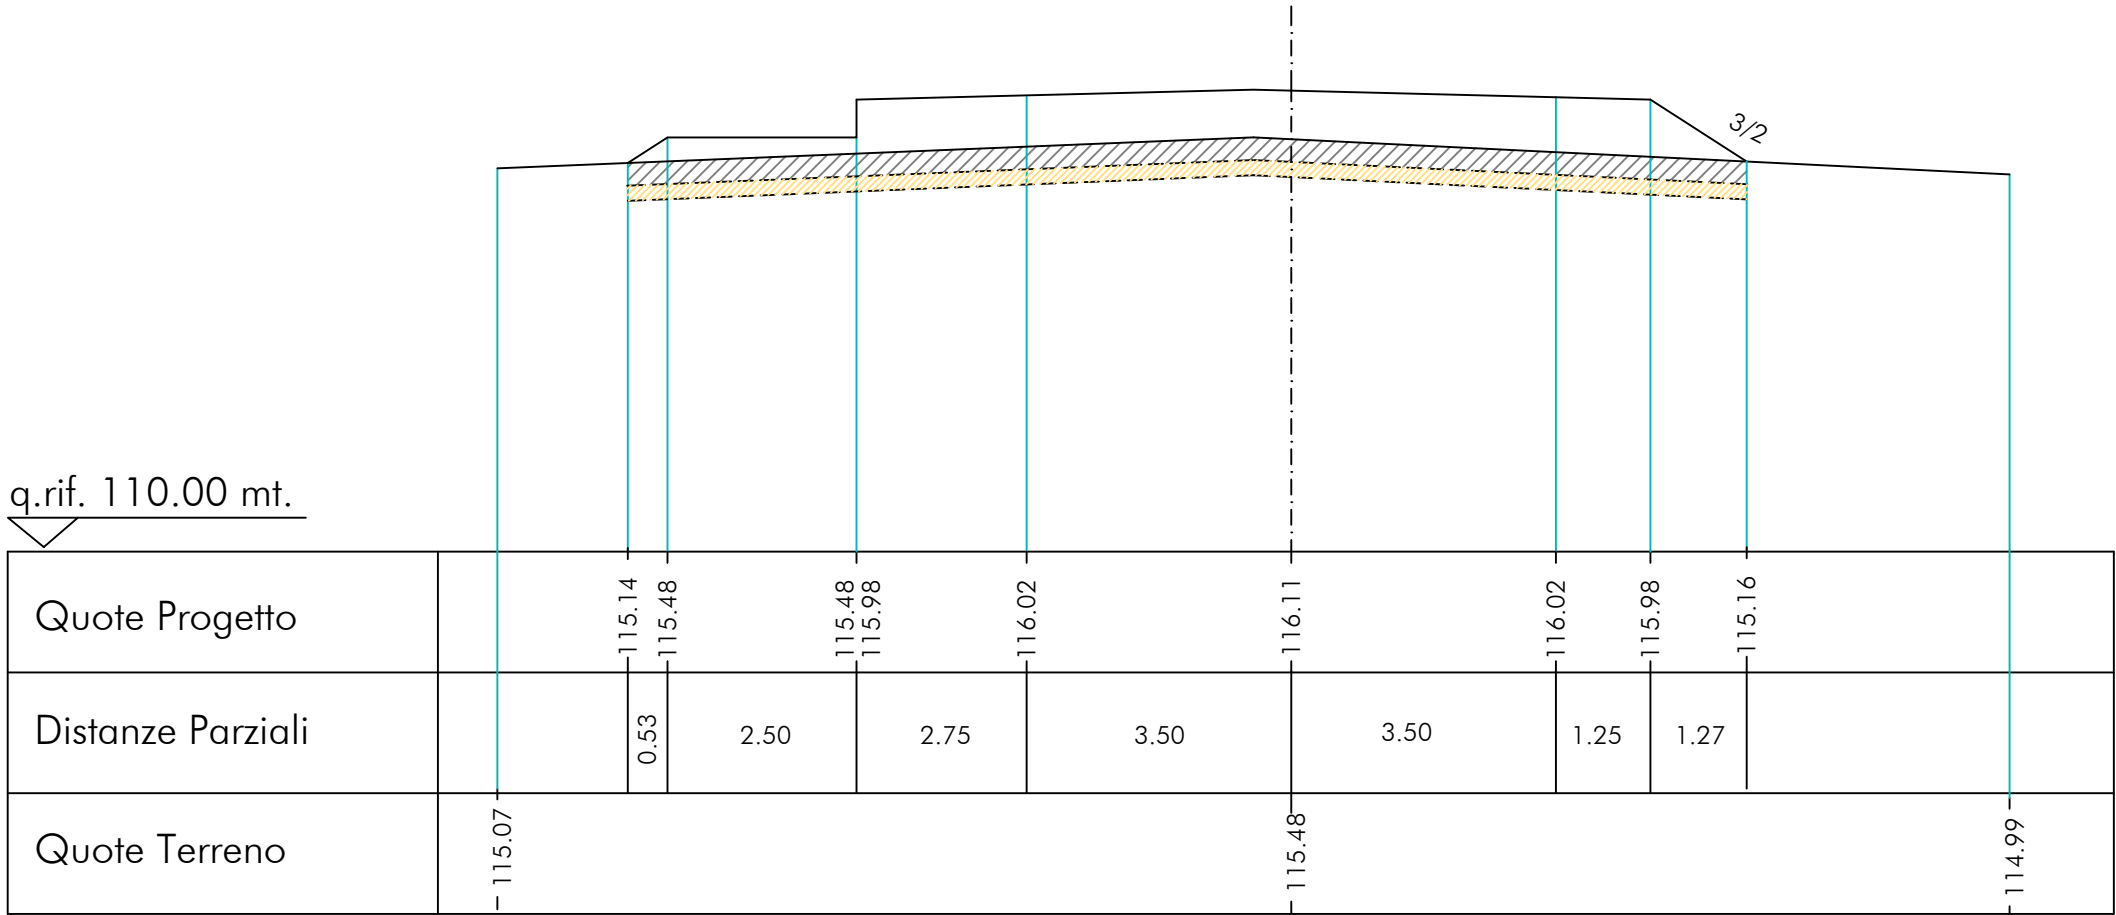


Sez. nr. 35

Progr. 1013.28 mt.

Ar =7.50 mq.

As =2.82 mq.

6.3.1 - COMPONENTI CULTURALI E INSEDIATIVE  
BP- IMMOBILI E AREE DI NOTEVOLE INTERESSE PUBBLICO

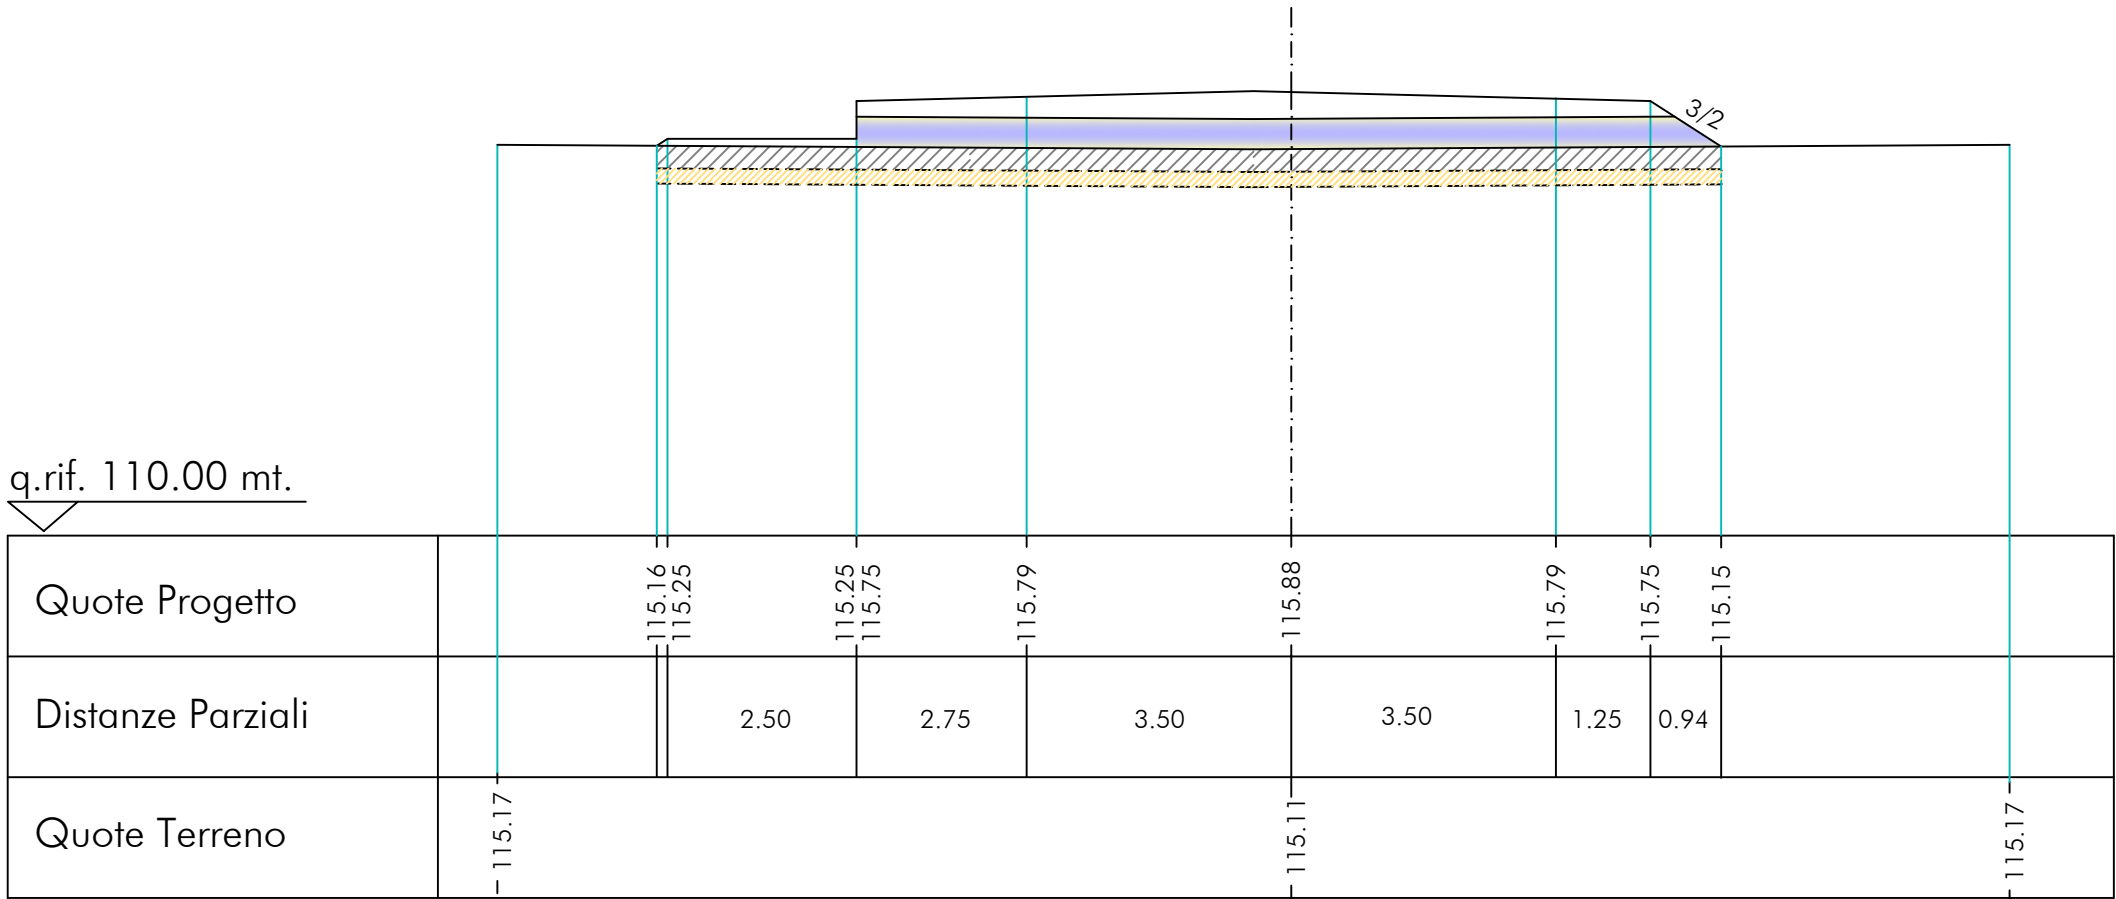


Sez. nr. 36

Progr. 1044.08 mt.

Ar = 1.00 mq.

As = 2.75 mq.

6.3.1 - COMPONENTI CULTURALI E INSEDIATIVE  
BP- IMMOBILI E AREE DI NOTEVOLE INTERESSE PUBBLICO

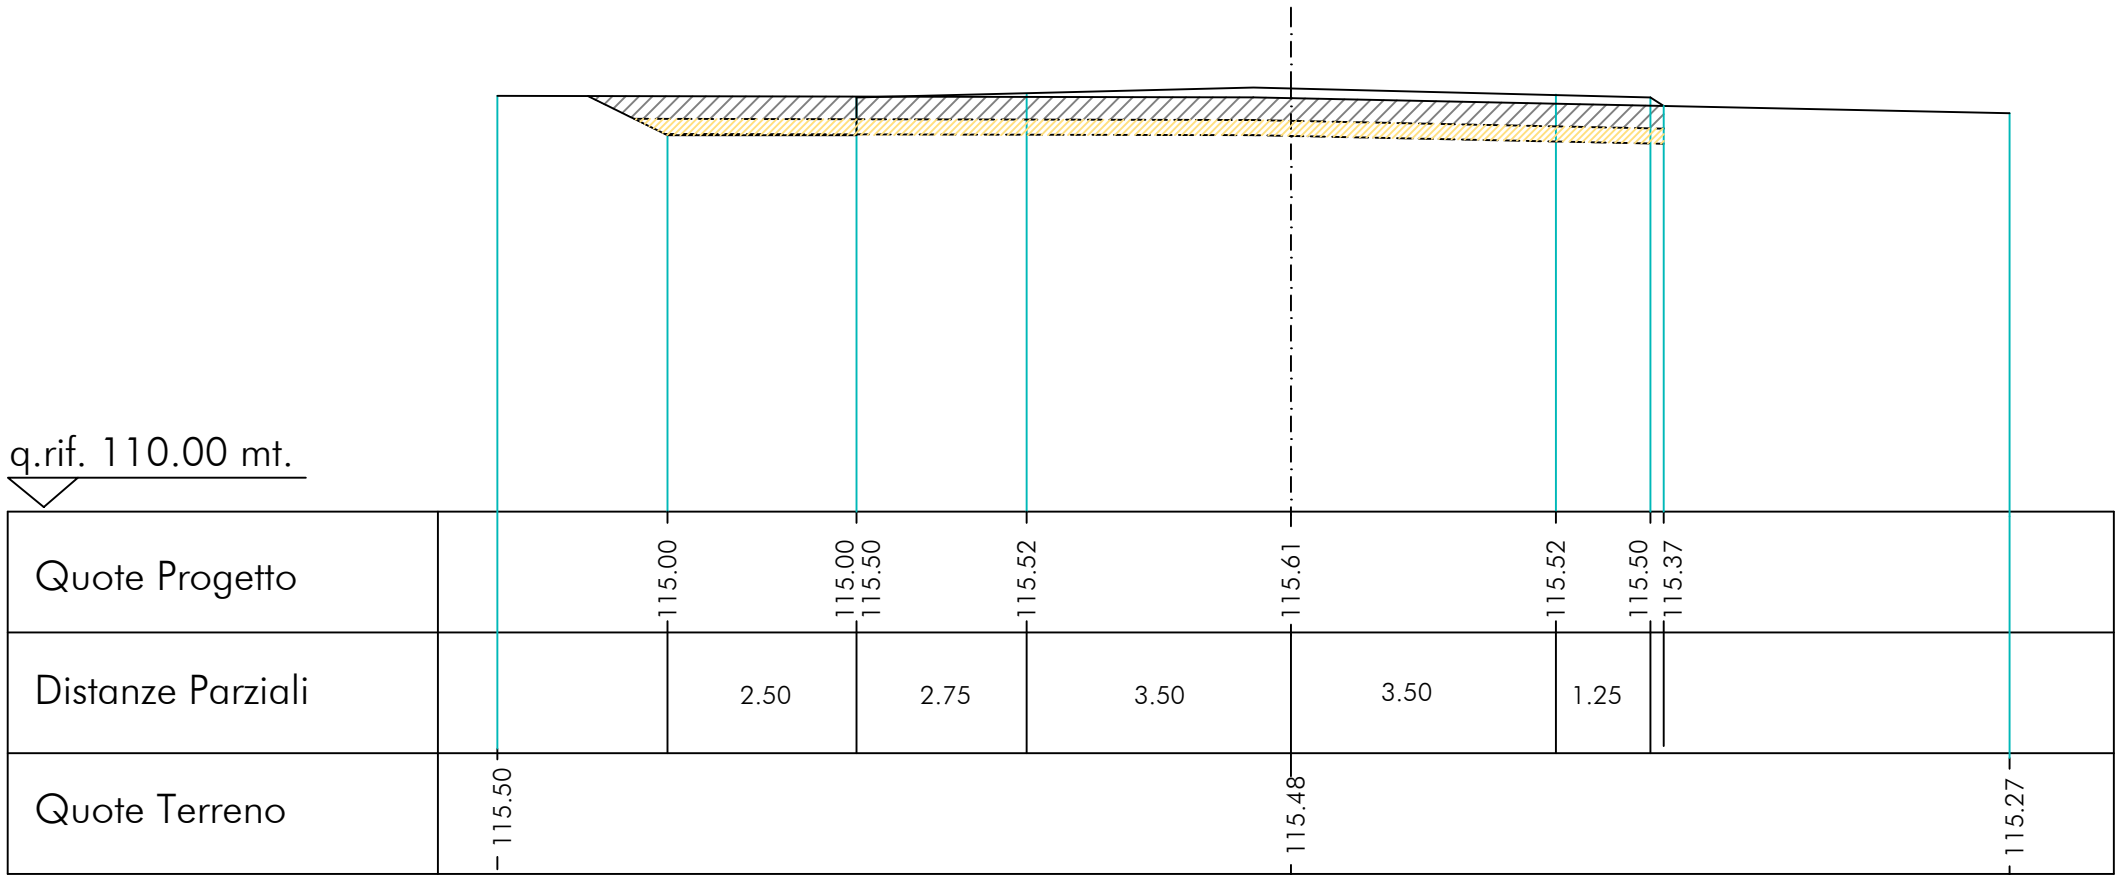


Sez. nr. 37

Progr. 1060.74 mt.

Ar = 0.95 mq.

As = 2.85 mq.

6.3.1 - COMPONENTI CULTURALI E INSEDIATIVE  
BP- IMMOBILI E AREE DI NOTEVOLE INTERESSE PUBBLICO

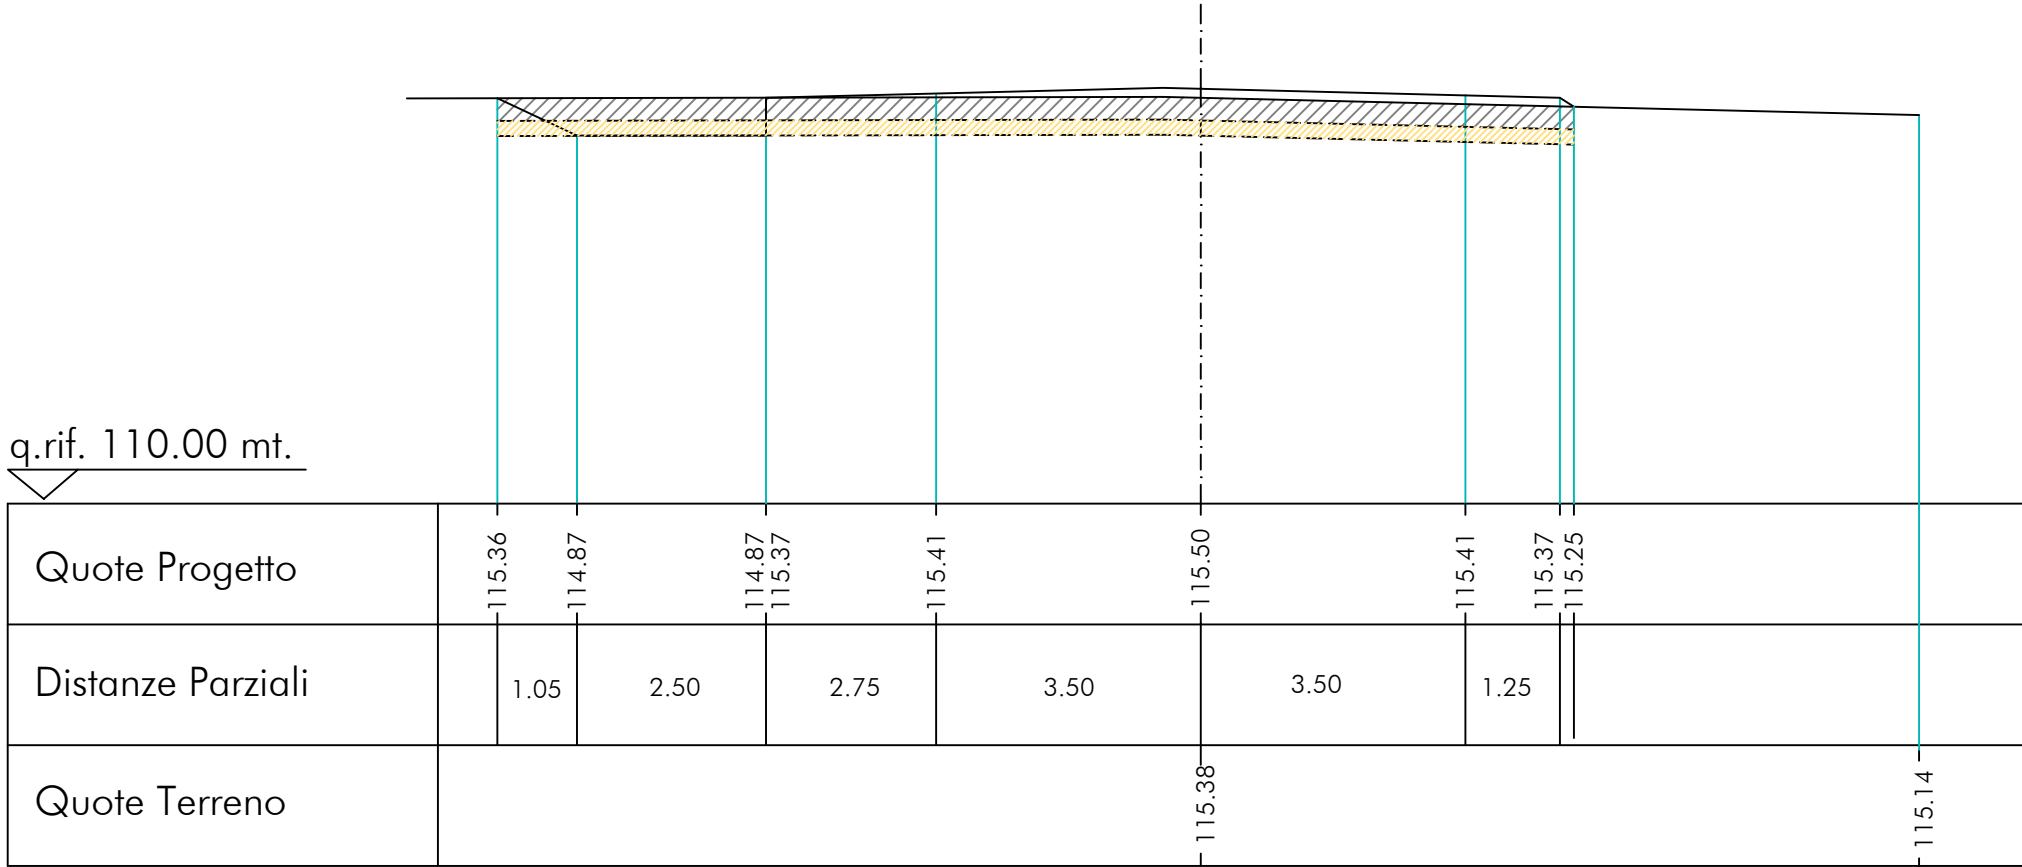


Sez. nr. 38

Progr. 1181.54 mt.

Ar = 1.50 mq.

As = 2.84 mq.

6.3.1 - COMPONENTI CULTURALI E INSEDIATIVE  
BP- IMMOBILI E AREE DI NOTEVOLE INTERESSE PUBBLICO

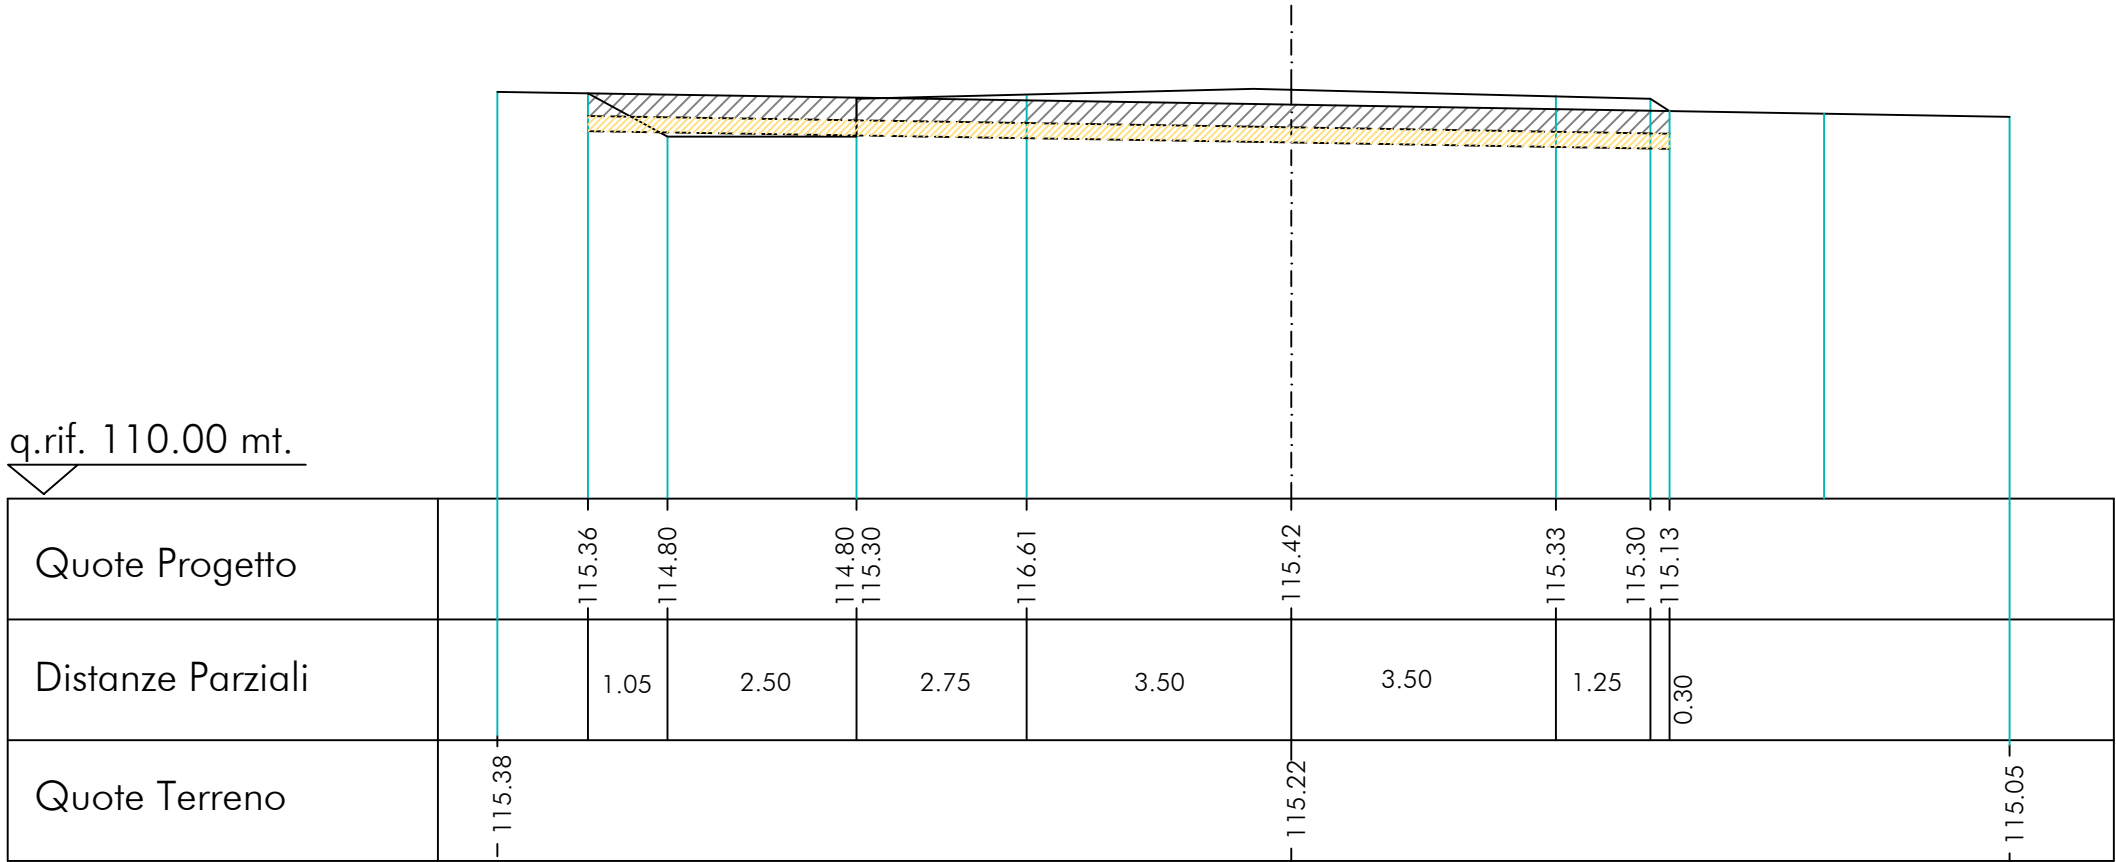




Sez. nr. 39  
Progr. 1111.14 mt.

Ar = 3.20 mq.  
As = 2.80 mq.



6.3.1 - COMPONENTI CULTURALI E INSEDIATIVE  
BP- IMMOBILI E AREE DI NOTEVOLE INTERESSE PUBBLICO

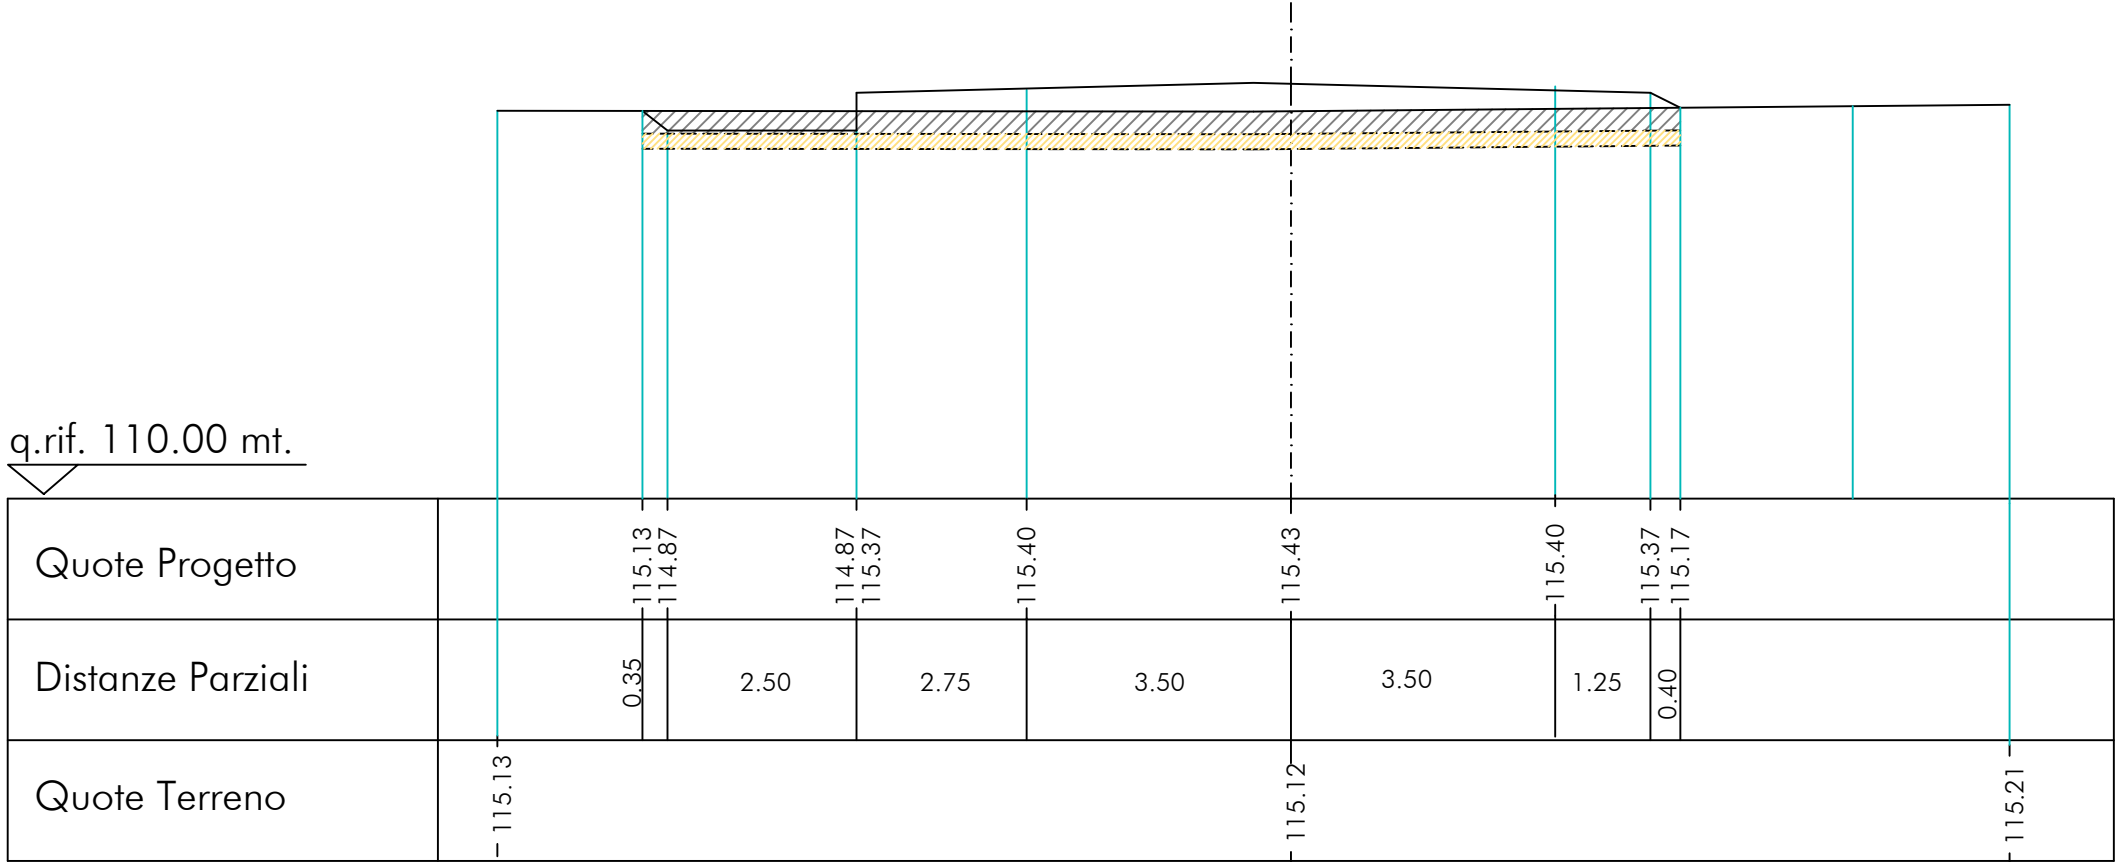


Sez. nr. 40  
Progr. 1135.44 mt.

Ar = 2.35 mq.  
As = 2.71 mq.




6.3.1 - COMPONENTI CULTURALI E INSEDIATIVE  
BP- IMMOBILI E AREE DI NOTEVOLE INTERESSE PUBBLICO

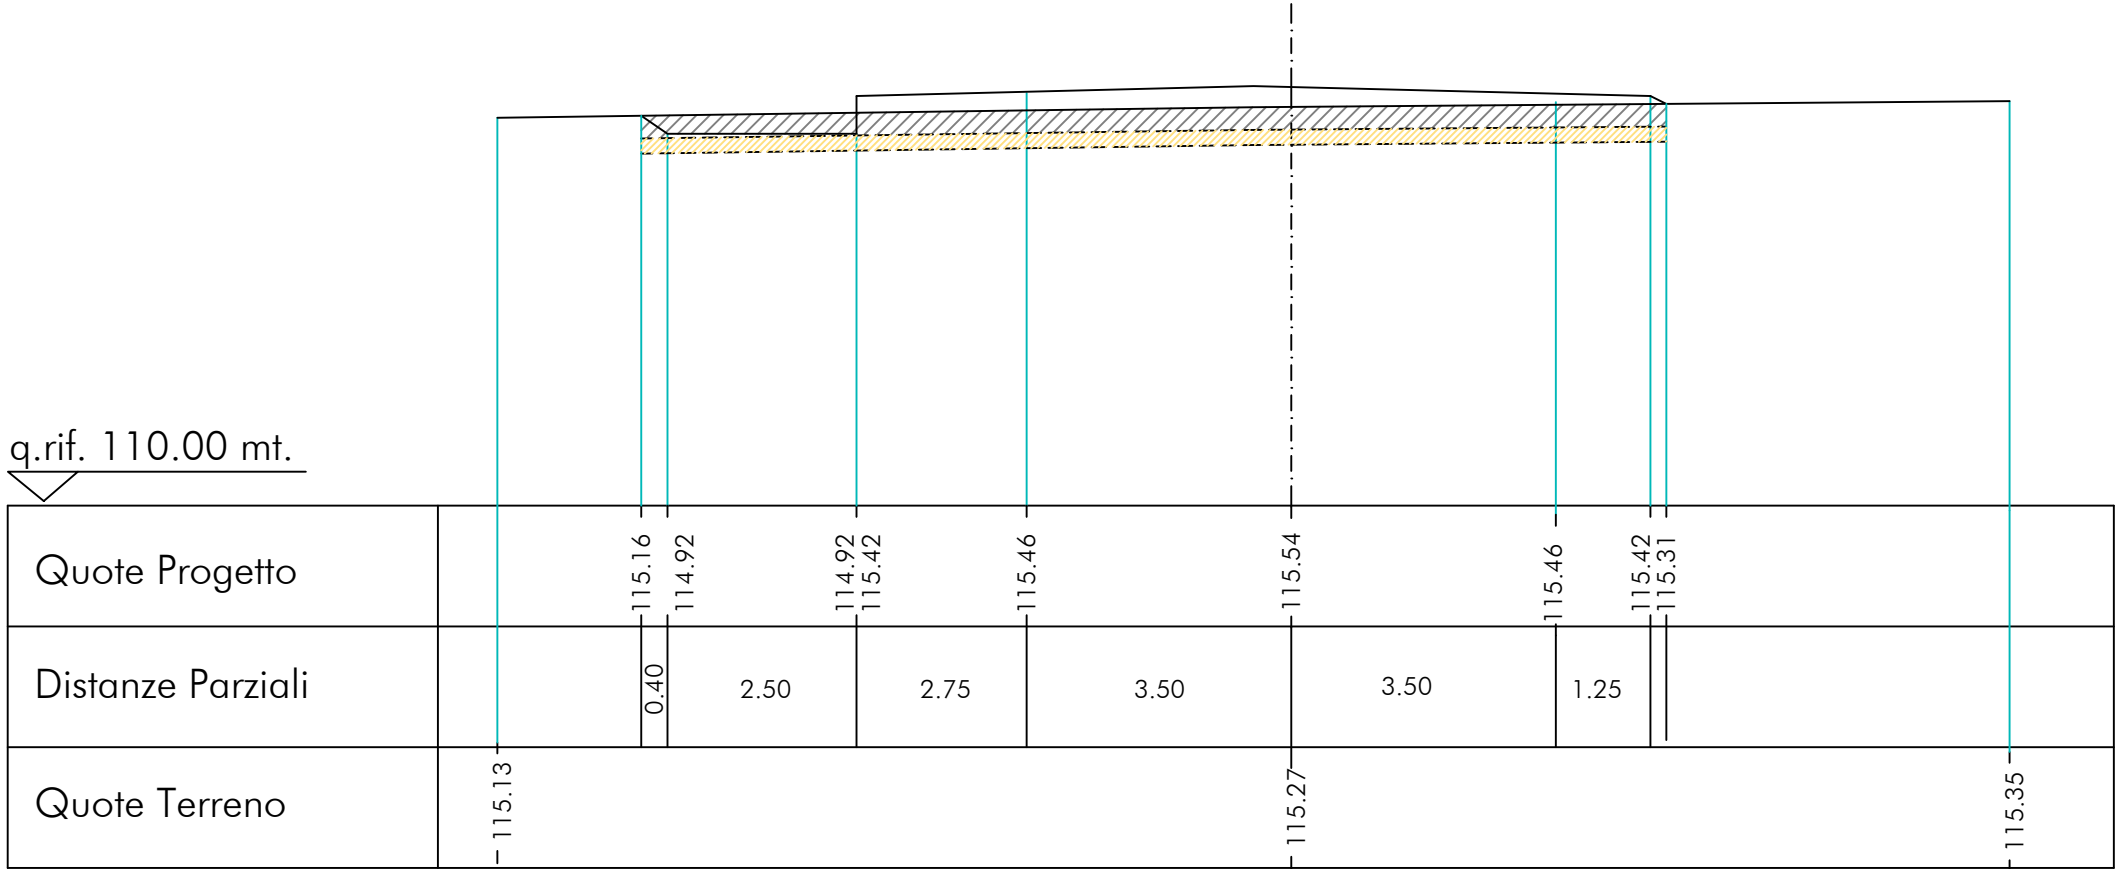

Sez. nr. 41  
Progr. 1159.04 mt.

Ar = 2.12 mq.  
As = 2.80 mq.


6.3.1 - COMPONENTI CULTURALI E INSEDIATIVE  
BP- IMMOBILI E AREE DI NOTEVOLE INTERESSE PUBBLICO

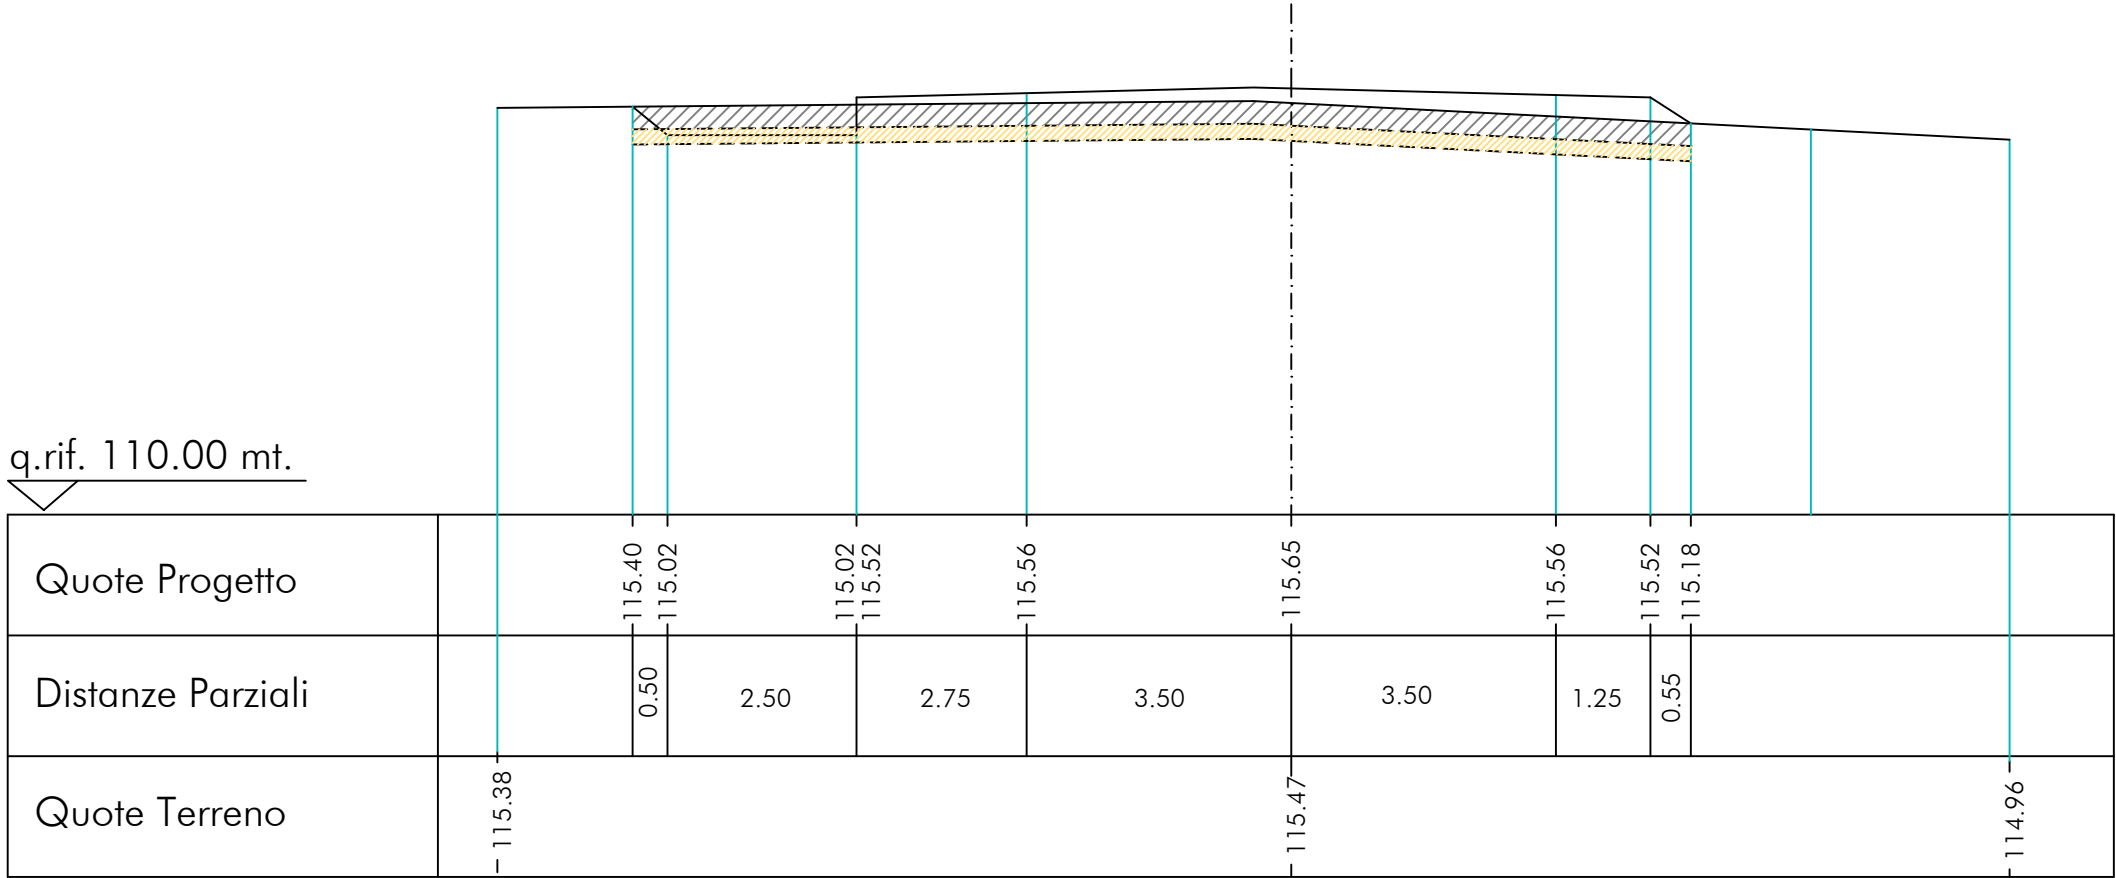

Sez. nr. 42  
Progr. 1288.22 mt.

Ar = 4.32 mq.  
As = 2.88 mq.


6.3.1 - COMPONENTI CULTURALI E INSEDIATIVE  
BP- IMMOBILI E AREE DI NOTEVOLE INTERESSE PUBBLICO

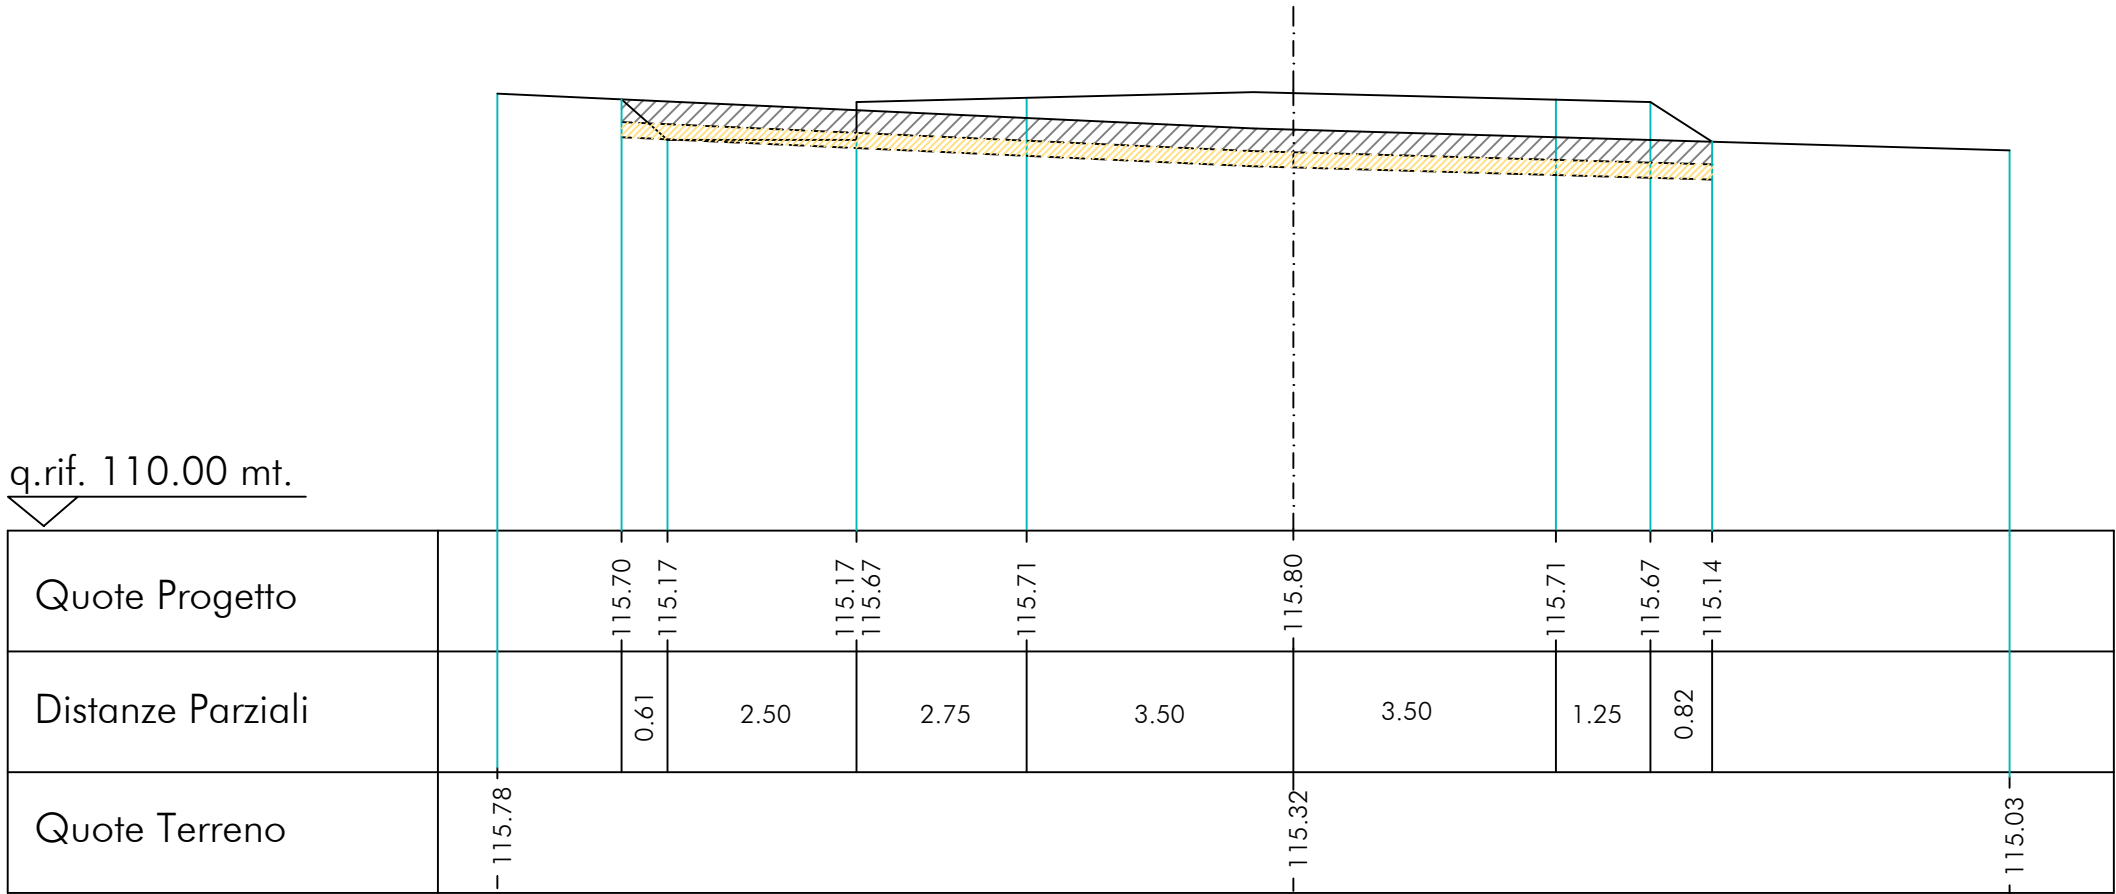

Sez. nr. 43  
Progr. 1216.52 mt.


Ar = 7.62 mq.  
As = 2.81 mq.

6.3.1 - COMPONENTI CULTURALI E INSEDIATIVE  
BP- IMMOBILI E AREE DI NOTEVOLE INTERESSE PUBBLICO

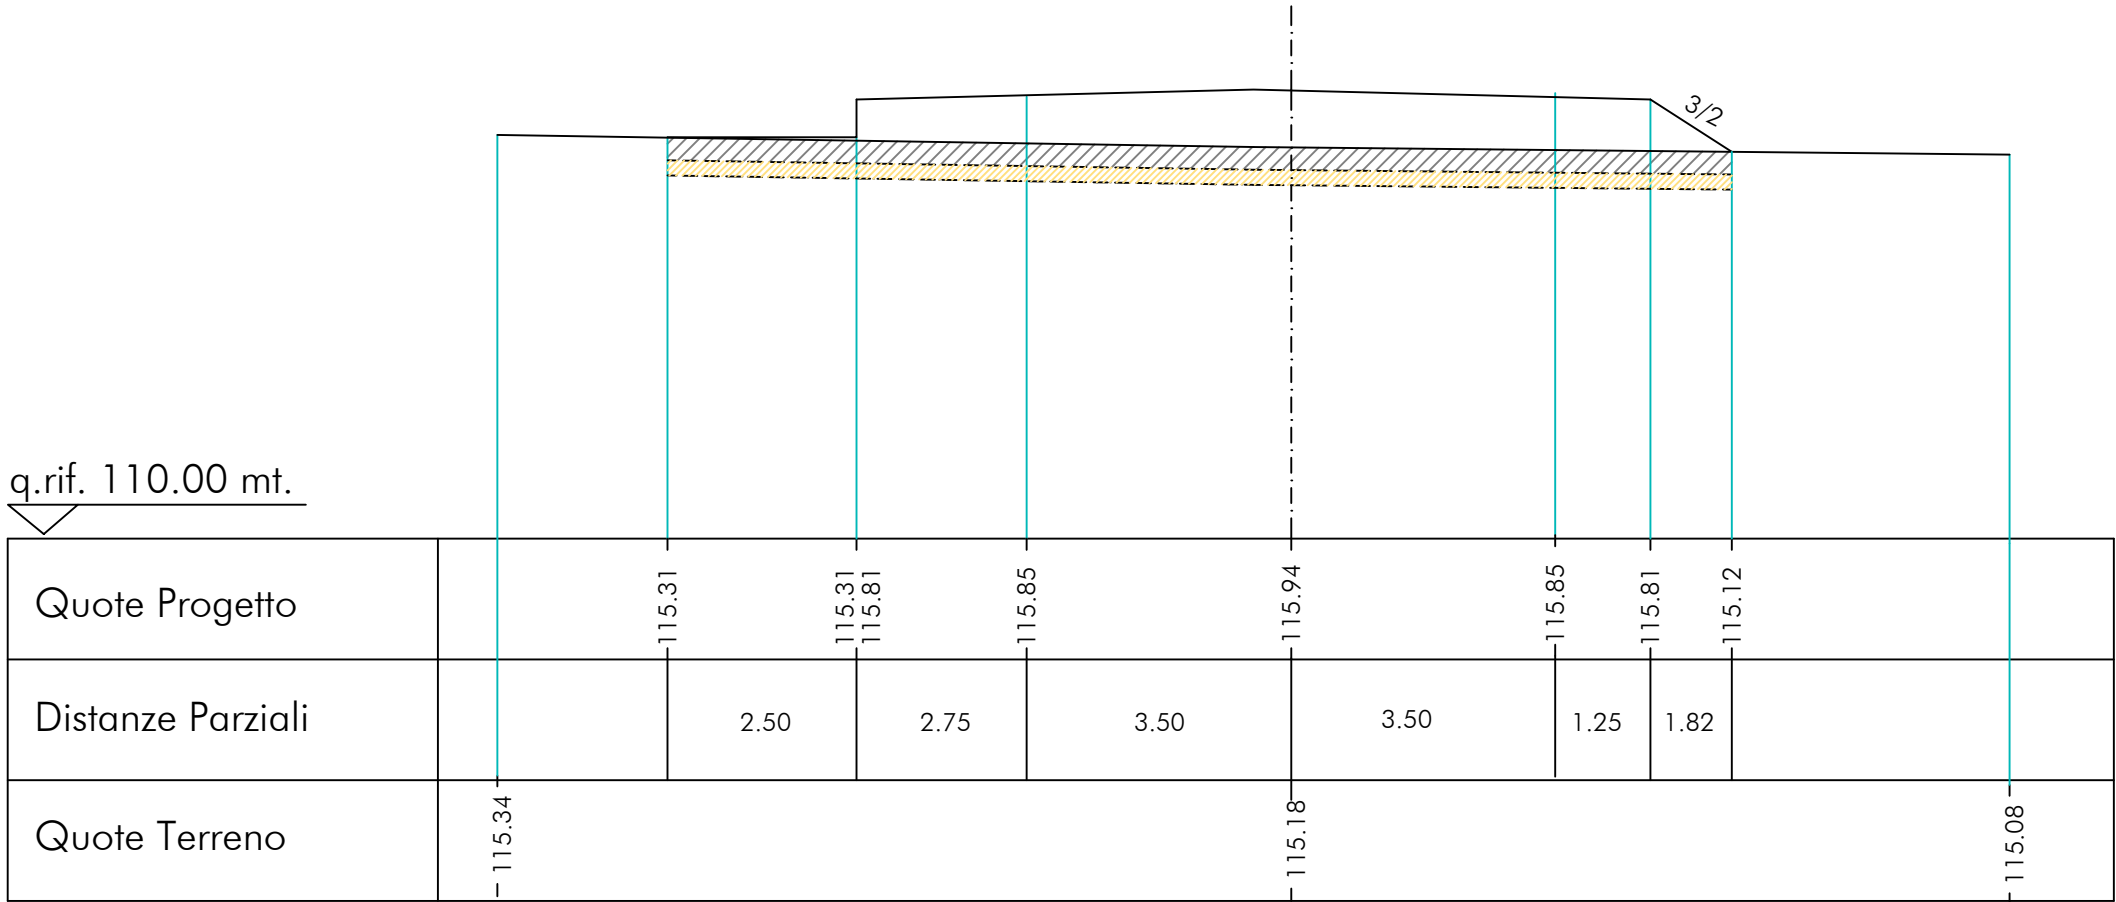

Sez. nr. 44  
Progr. 1243.27 mt.

Ar = 6.27 mq.  
As = 2.88 mq.

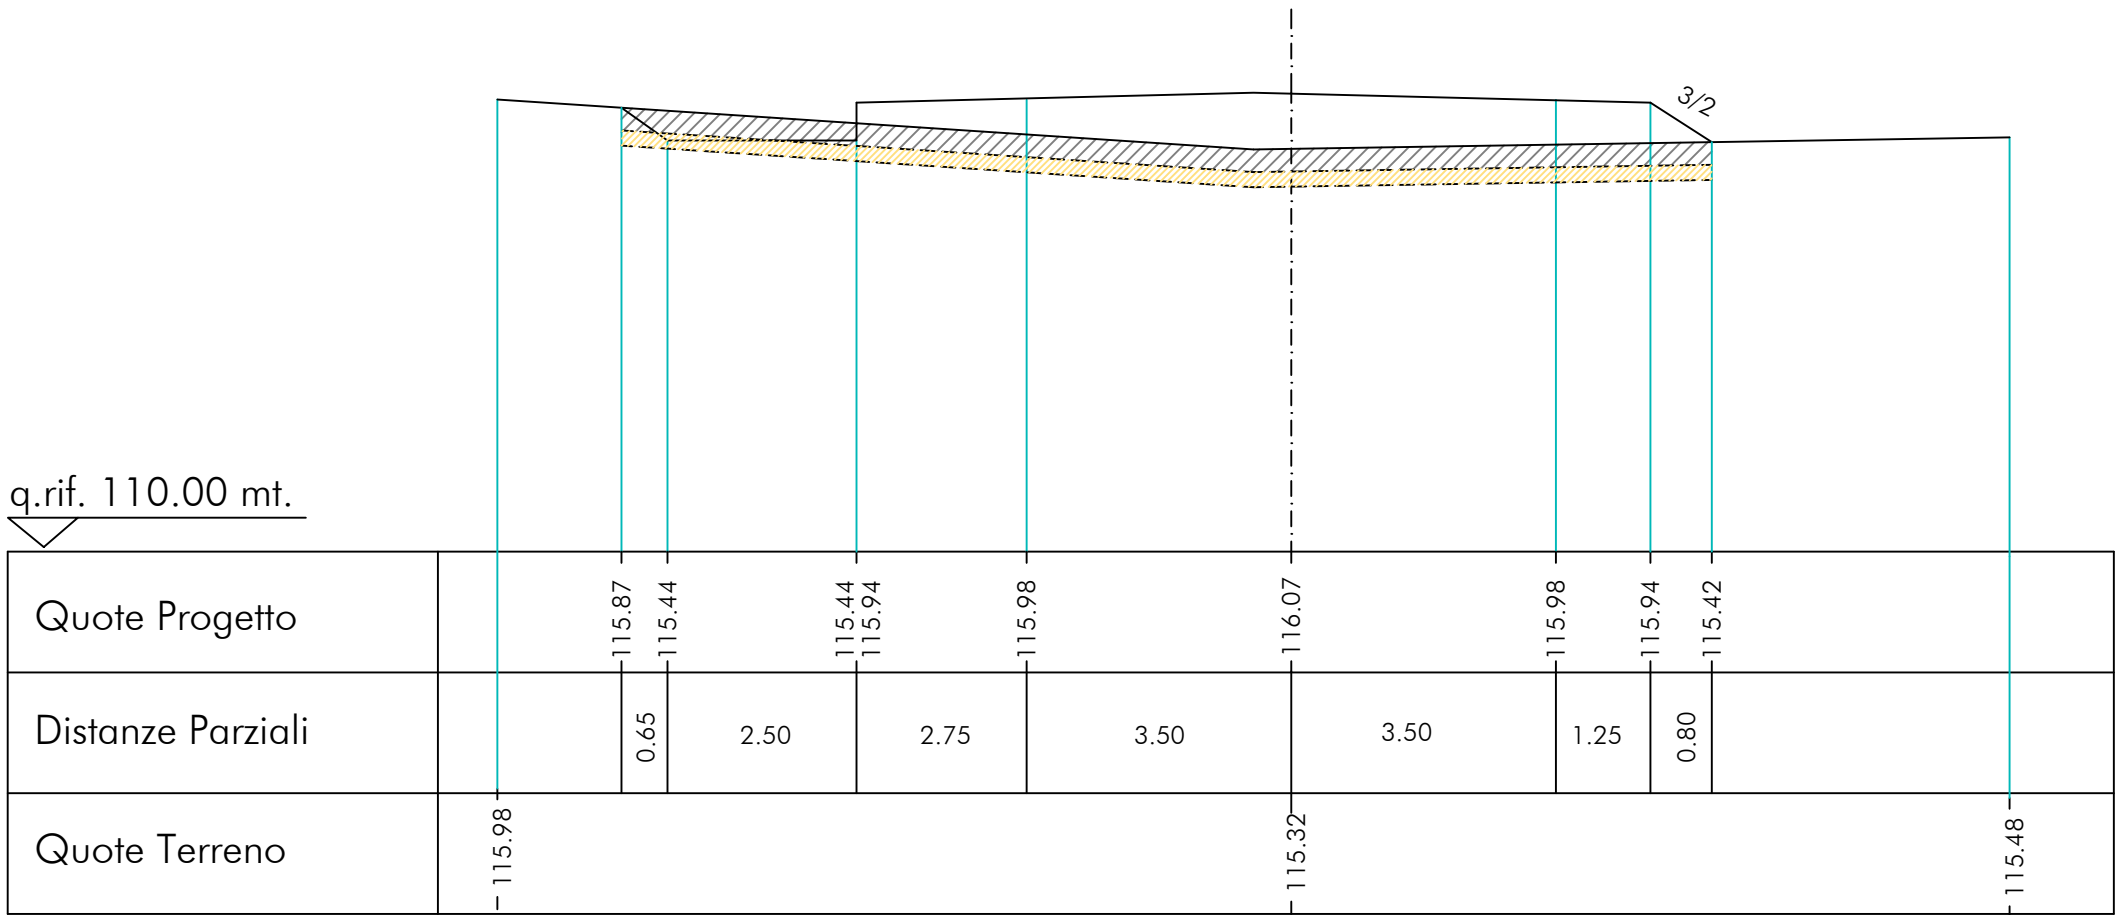


Sez. nr. 45

Progr. 1276.57 mt.

Ar = 1.22 mq.

As = 2.70 mq.

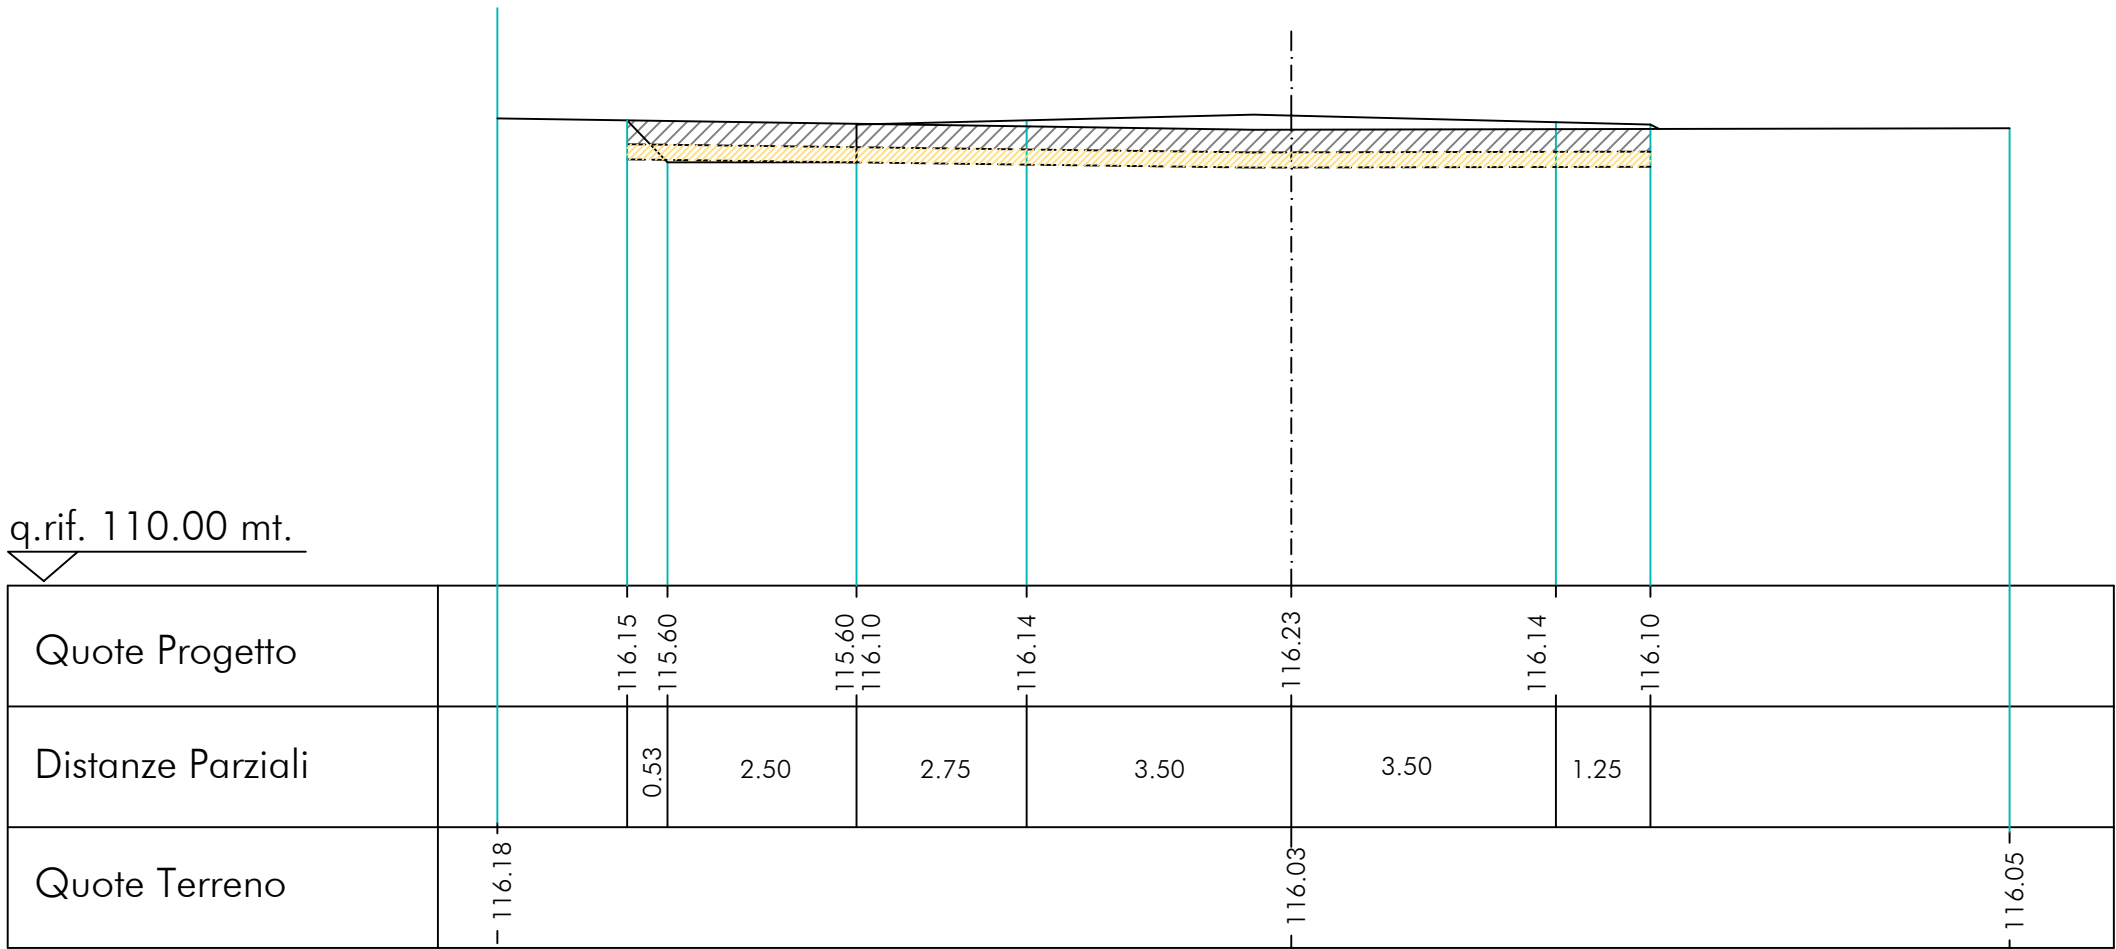


Sez. nr. 46

Progr. 1301.92 mt.

Ar =3.61 mq.

As =2.77 mq.

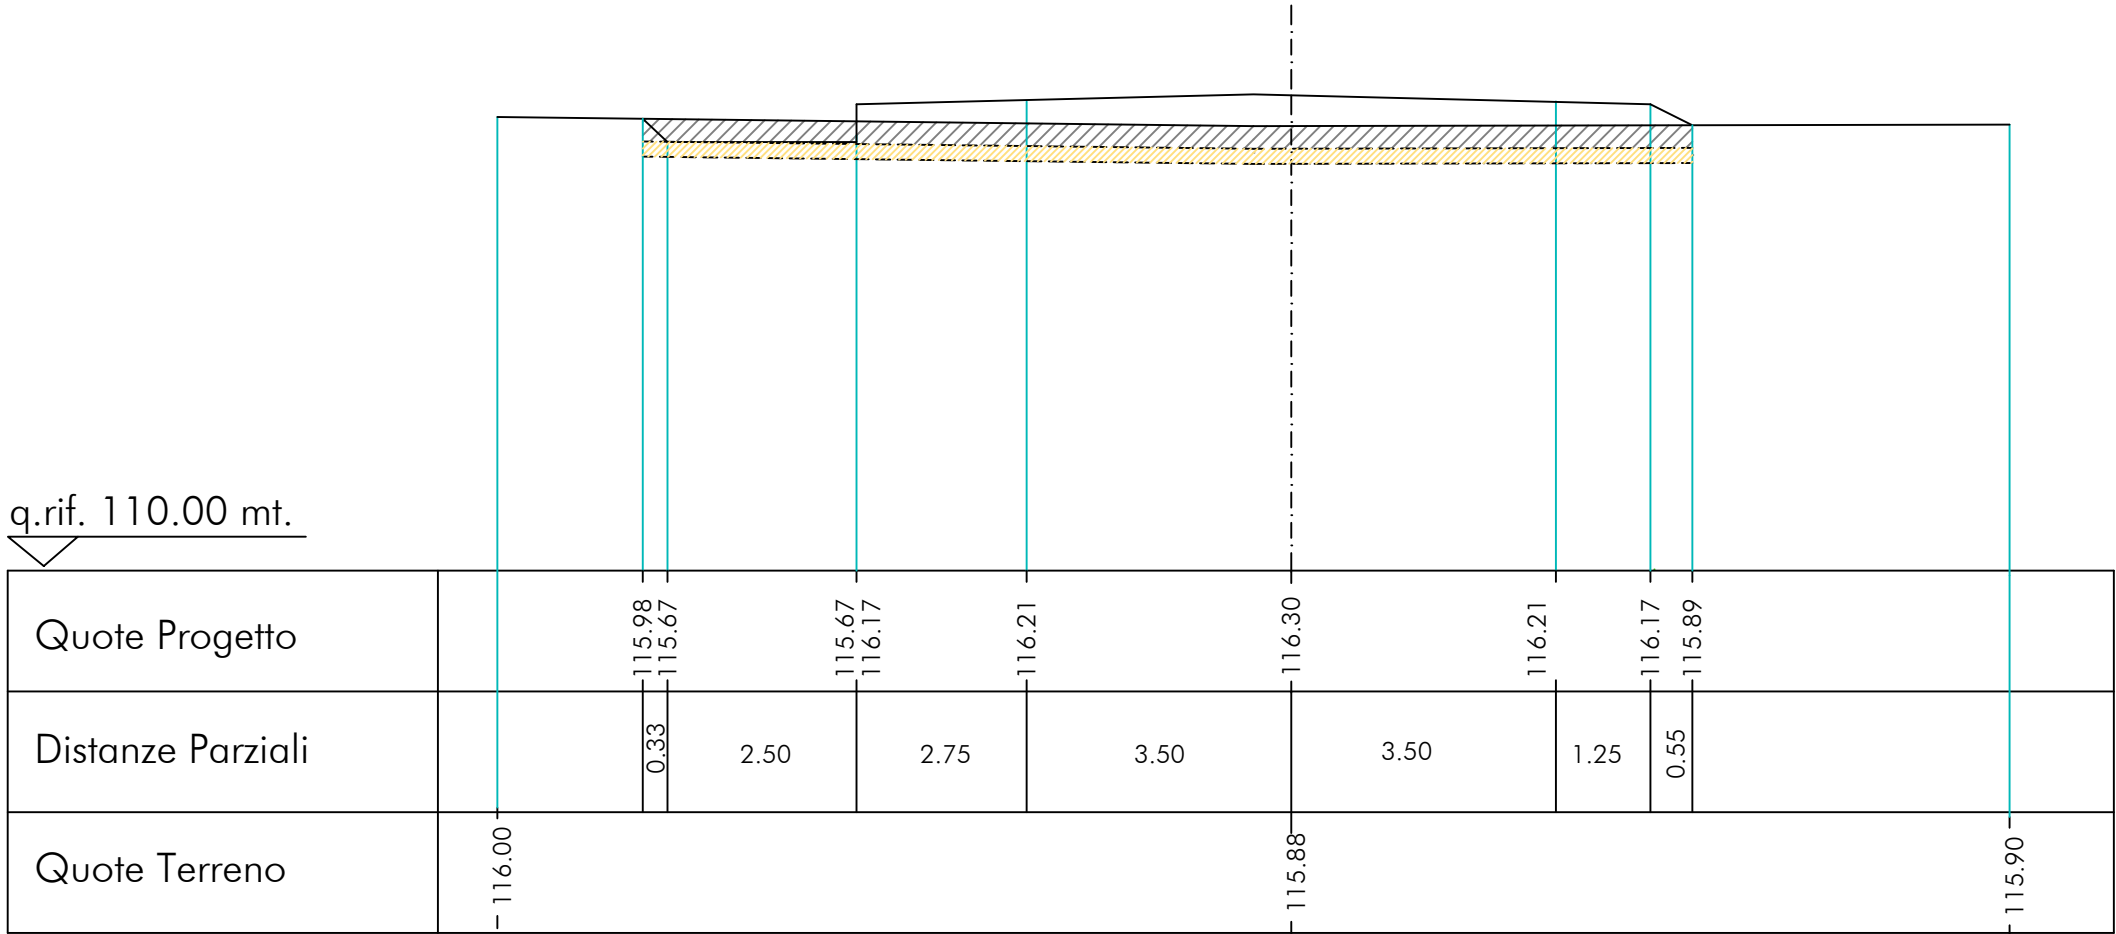




Sez. nr. 47

Progr. 1329.02 mt.

$A_r = 4.50 \text{ mq.}$

$A_s = 2.86 \text{ mq.}$

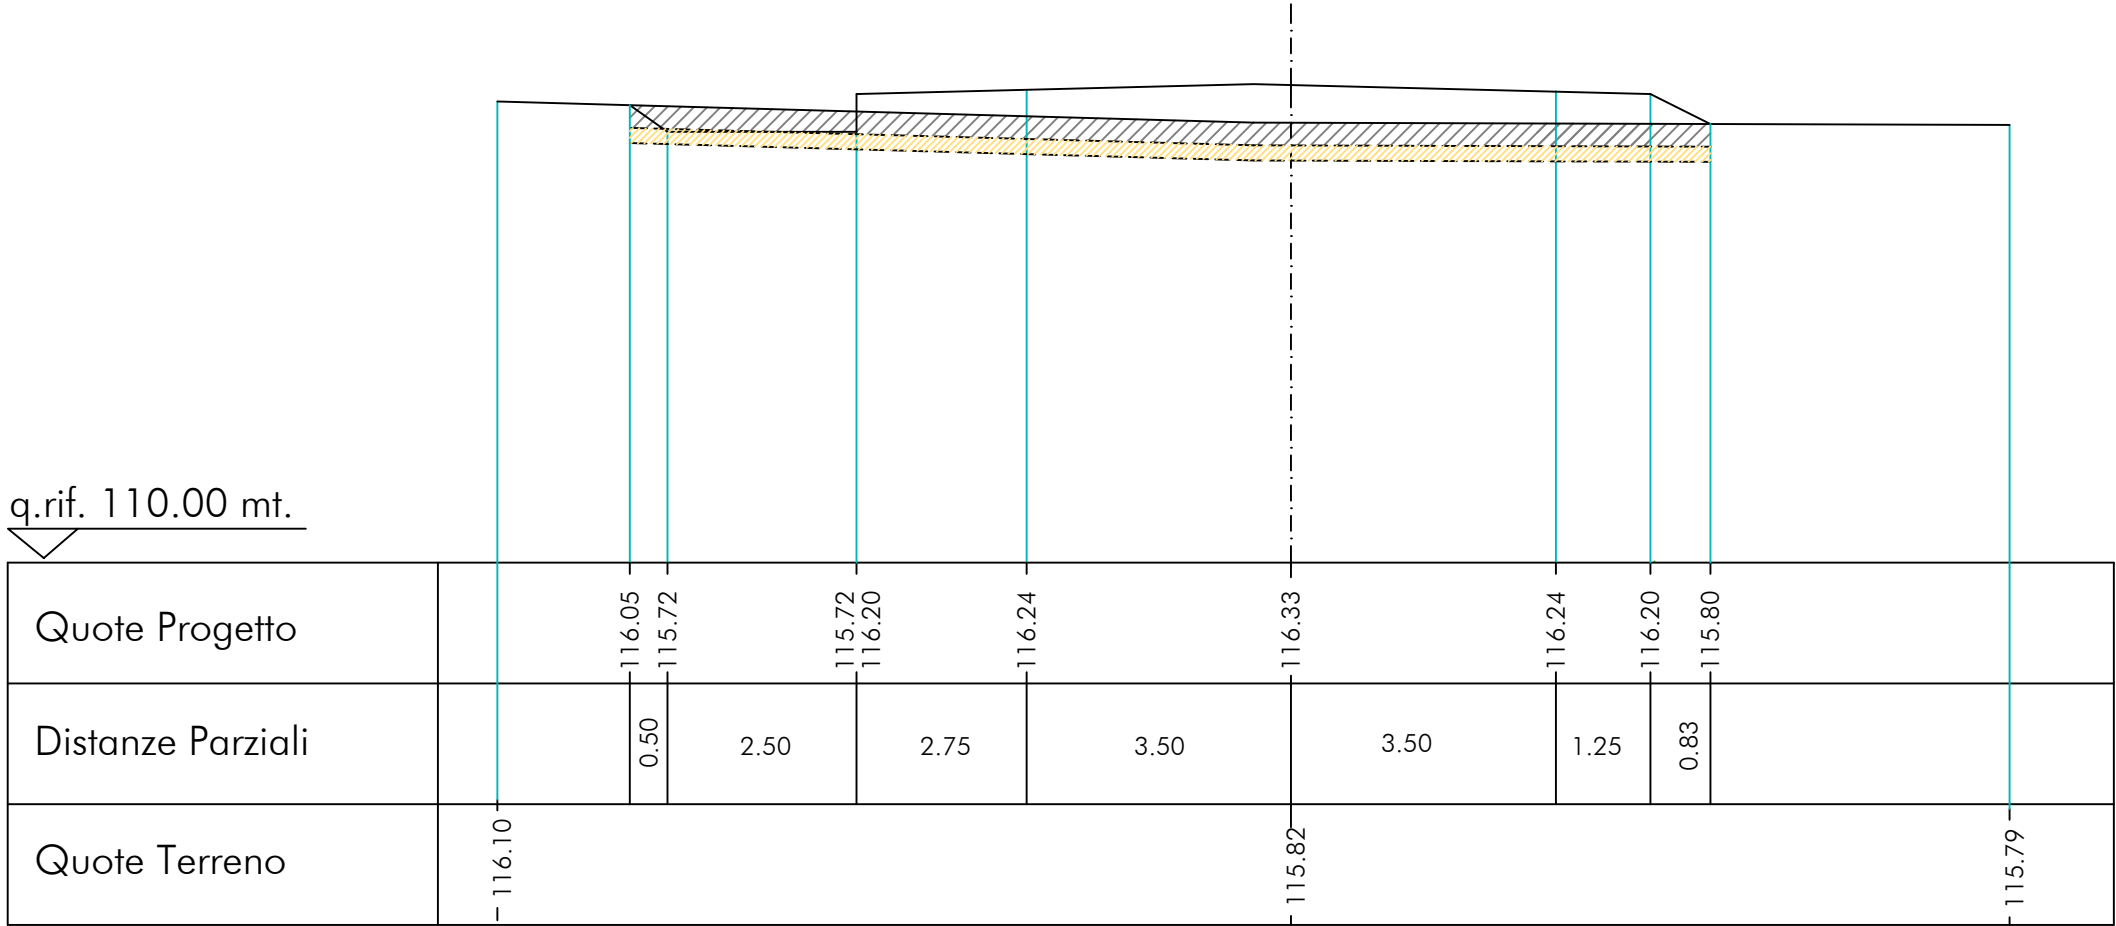


Sez. nr. 48

Progr. 1351.22 mt.


Ar = 18.09 mq.

As = 3.21 mq.

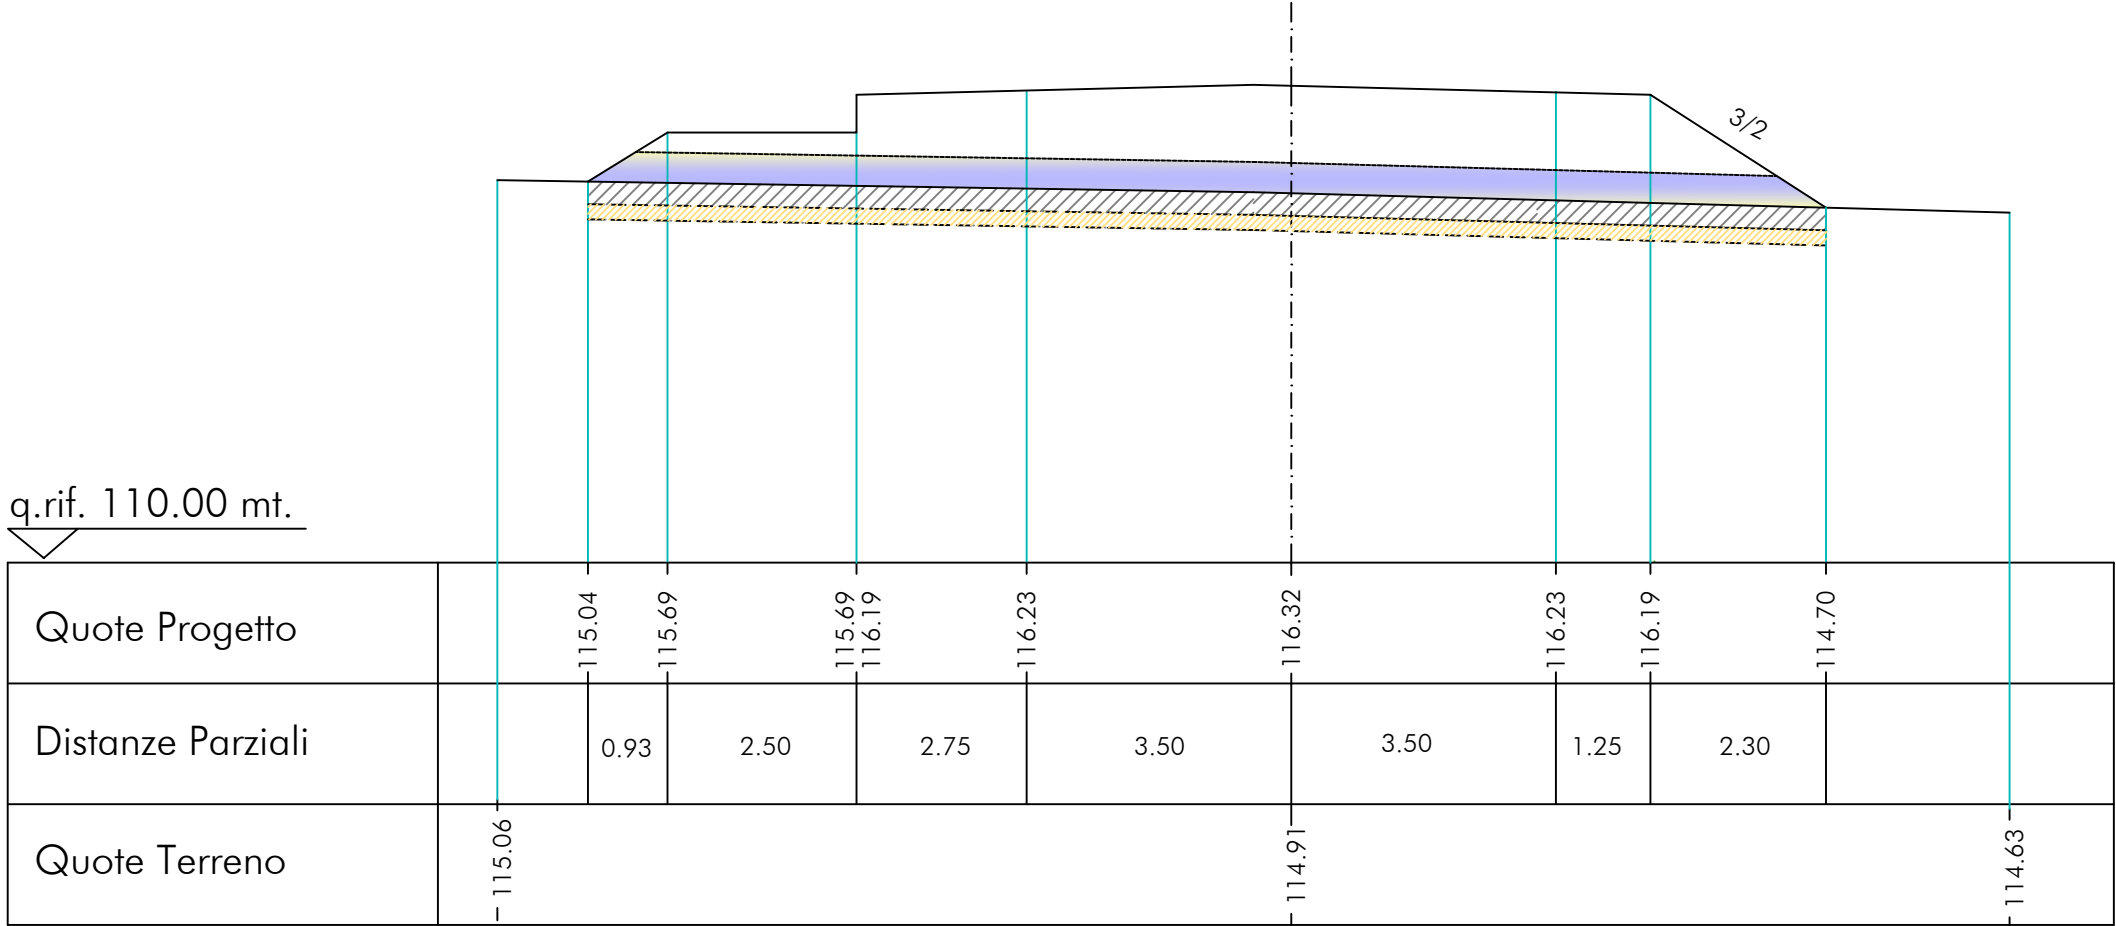

Sez. nr. 49  
Progr. 1376.49 mt.

Ar = 12.52 mq.  
As = 3.13 mq.

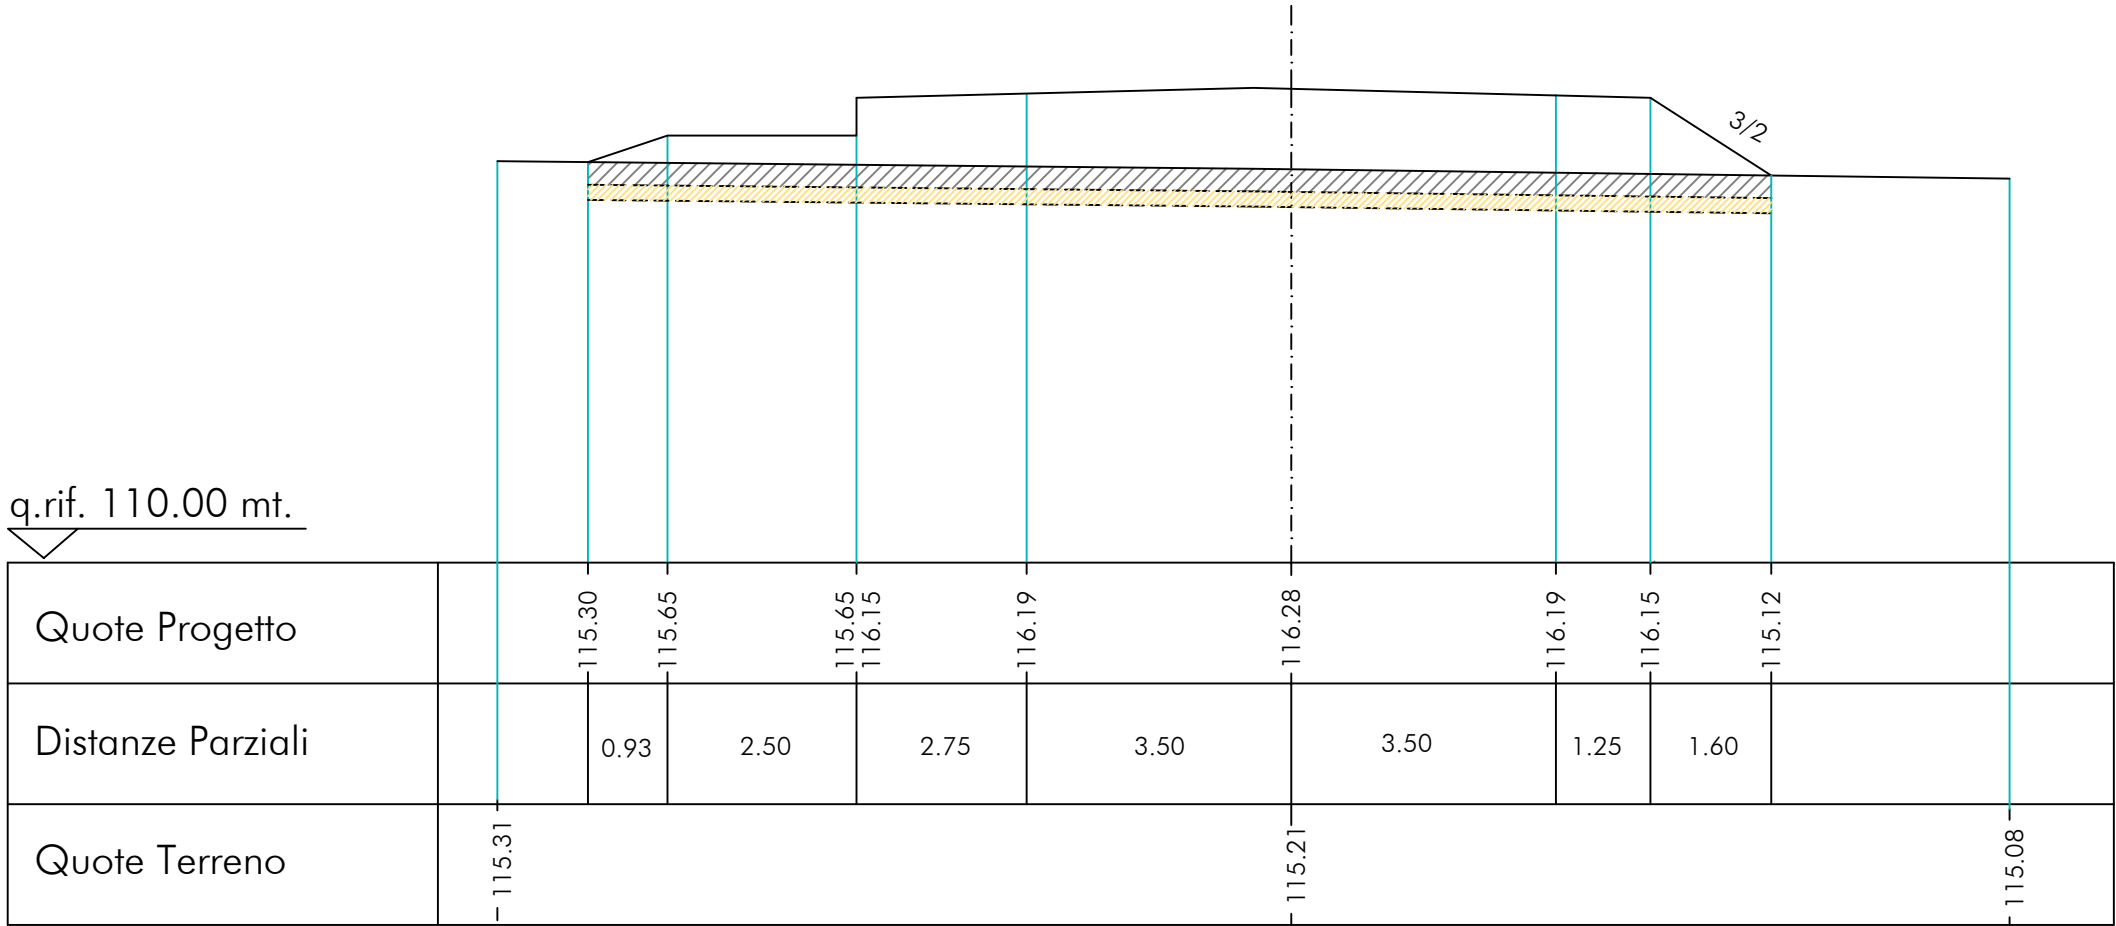


Sez. nr. 51

Progr. 1417.99 mt.

Ar = 13.02 mq.

As = 3.11 mq.

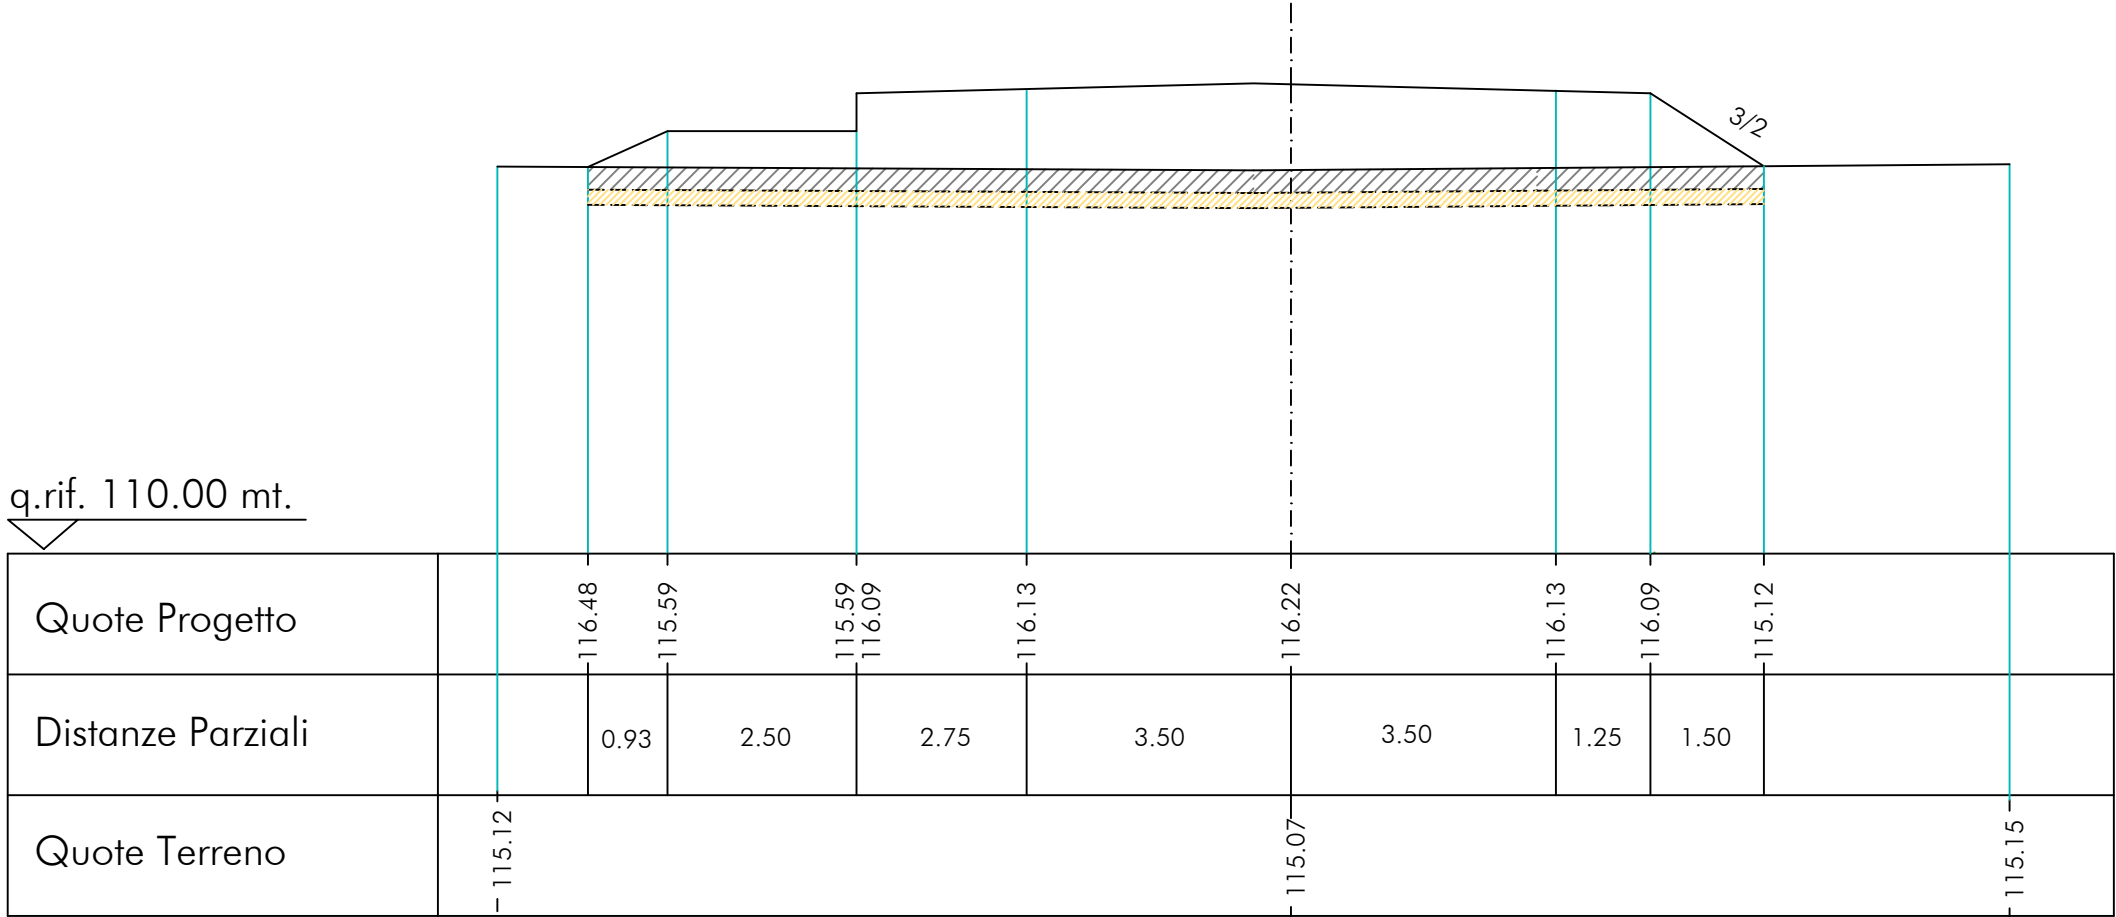


Sez. nr. 52

Progr. 1445.99 mt.

Ar = 14.51 mq.

As = 3.15 mq.

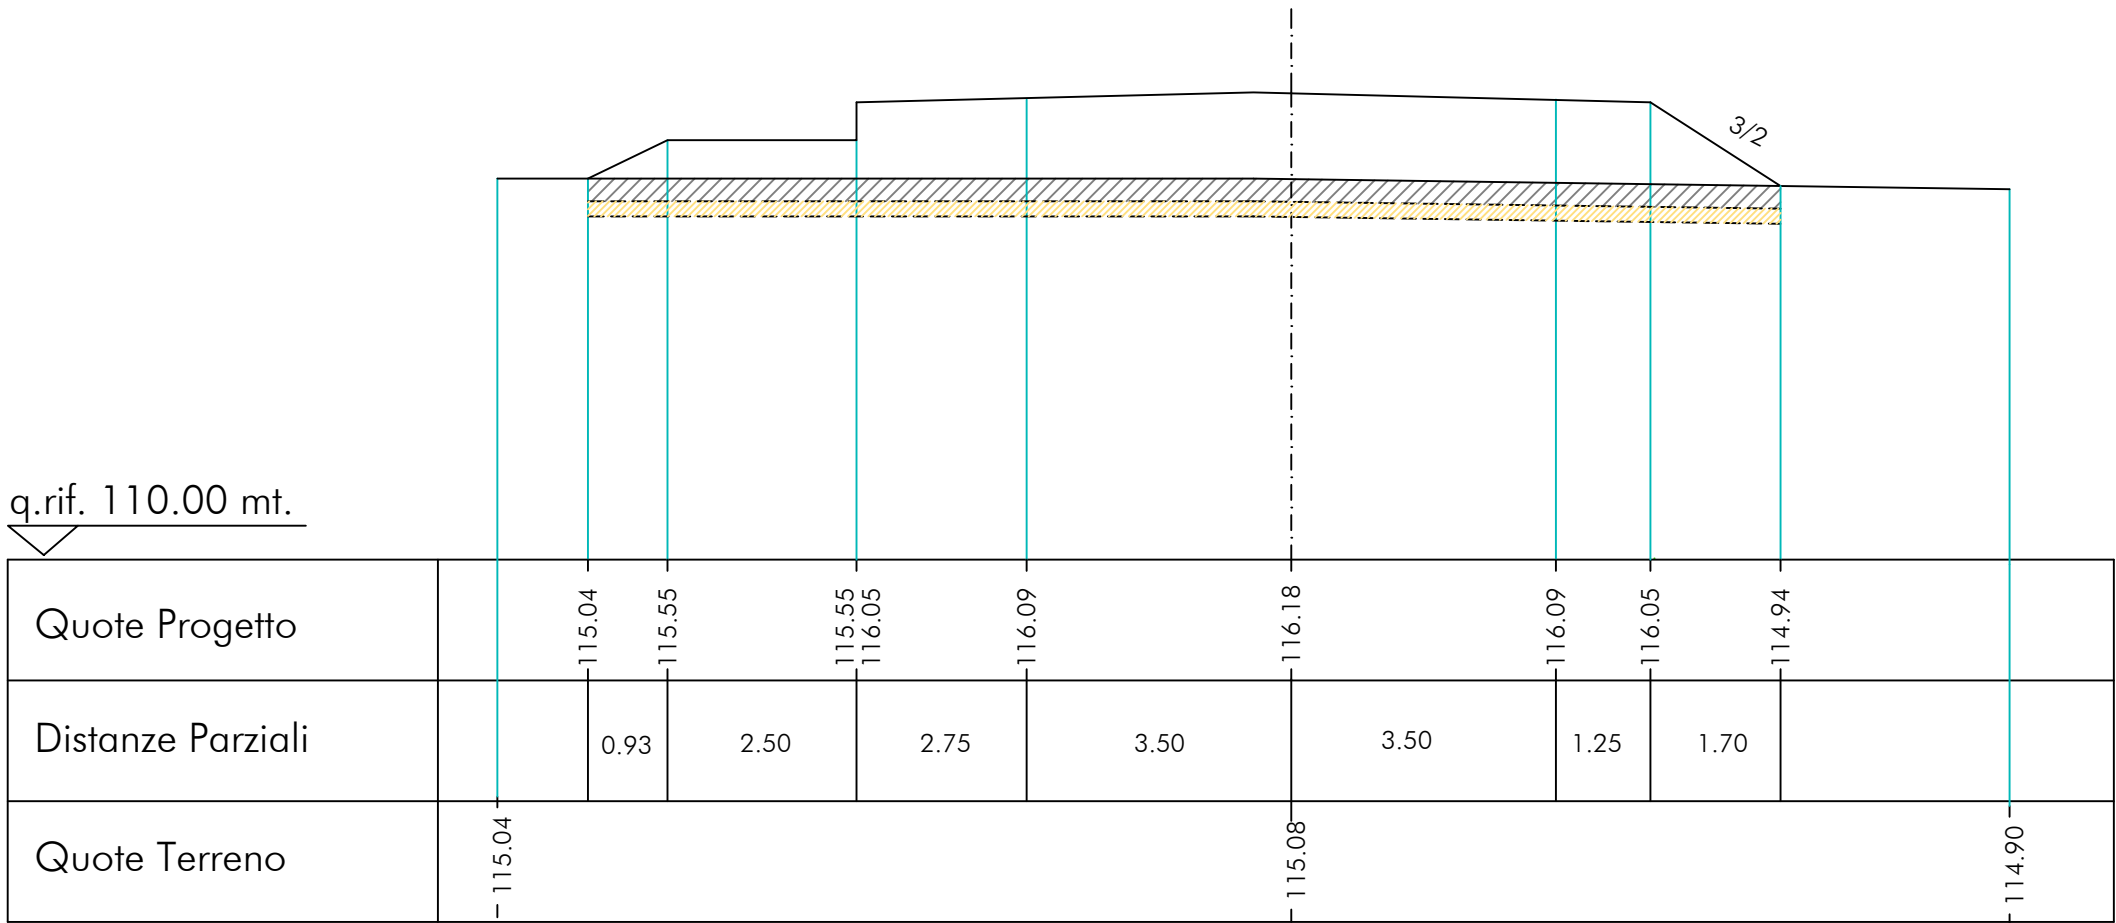


Sez. nr. 53

Progr. 1501.29 mt.

Ar = 12.84 mq.

As = 3.04 mq.

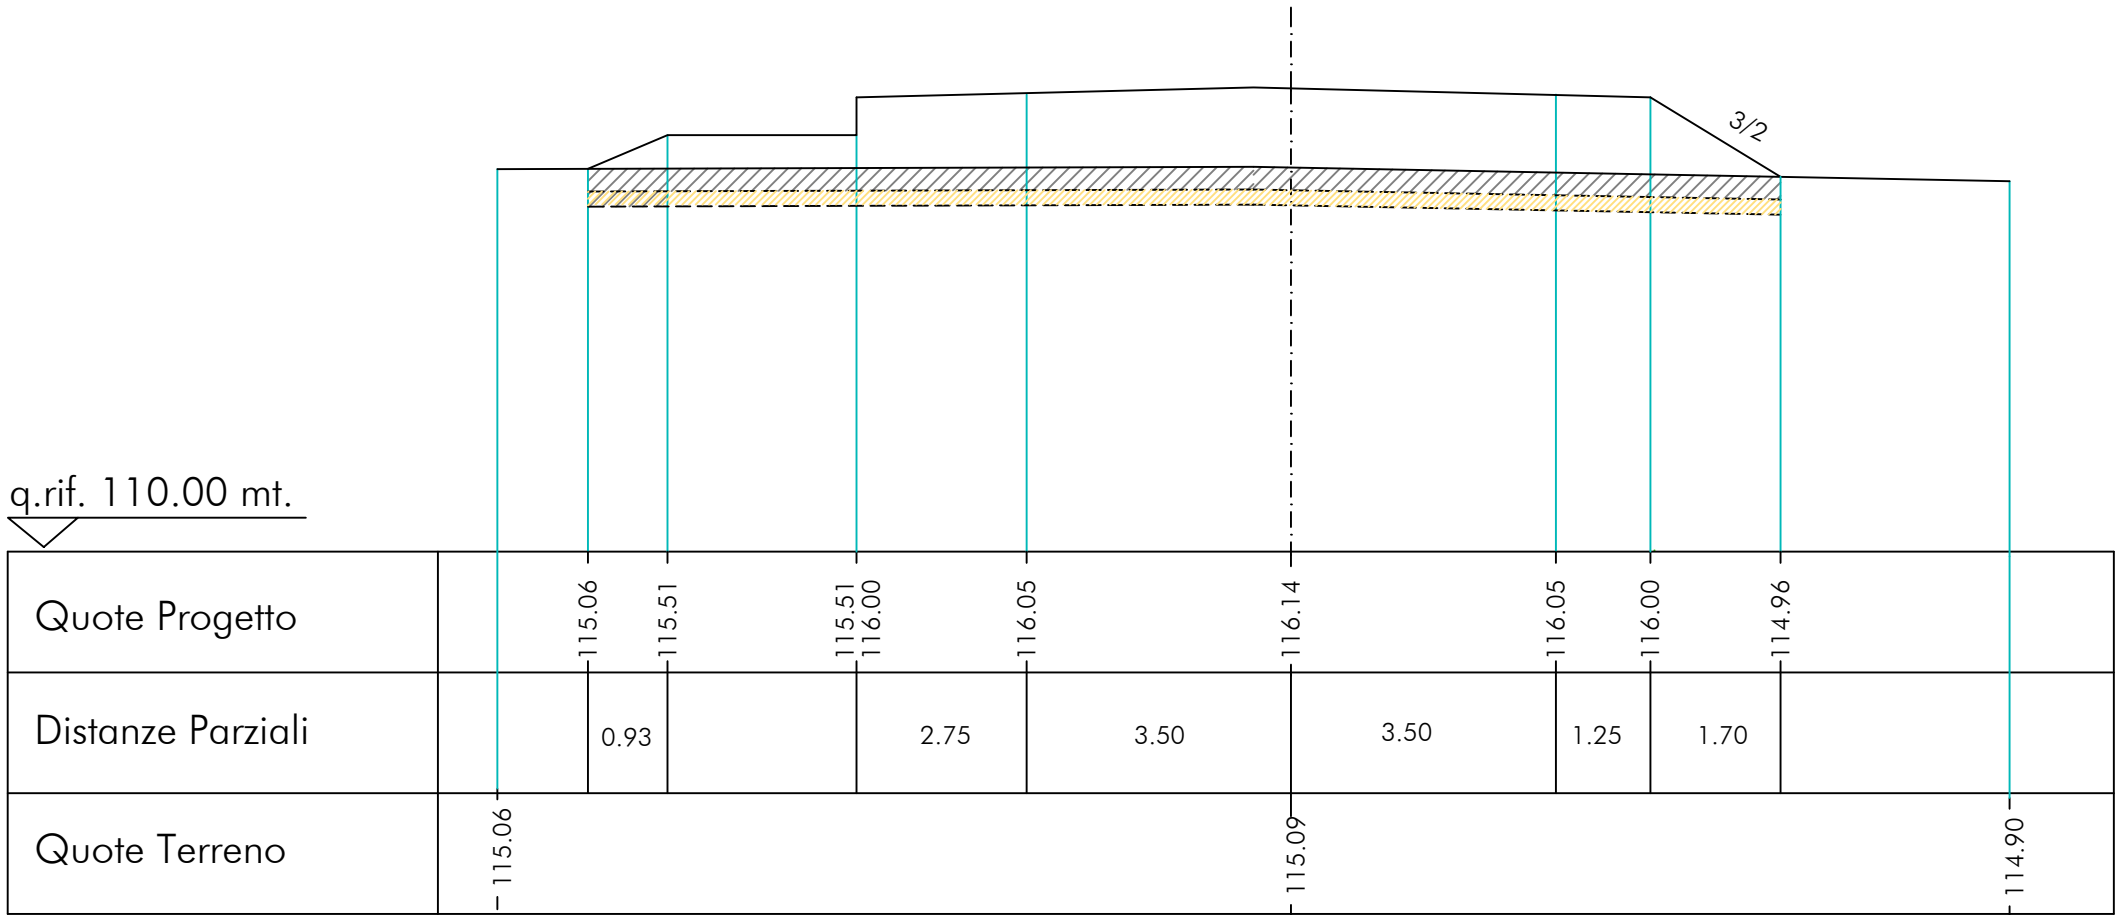


Sez. nr. 54

Progr. 1569.29 mt.


Ar = 13.41 mq.

As = 3.15 mq.

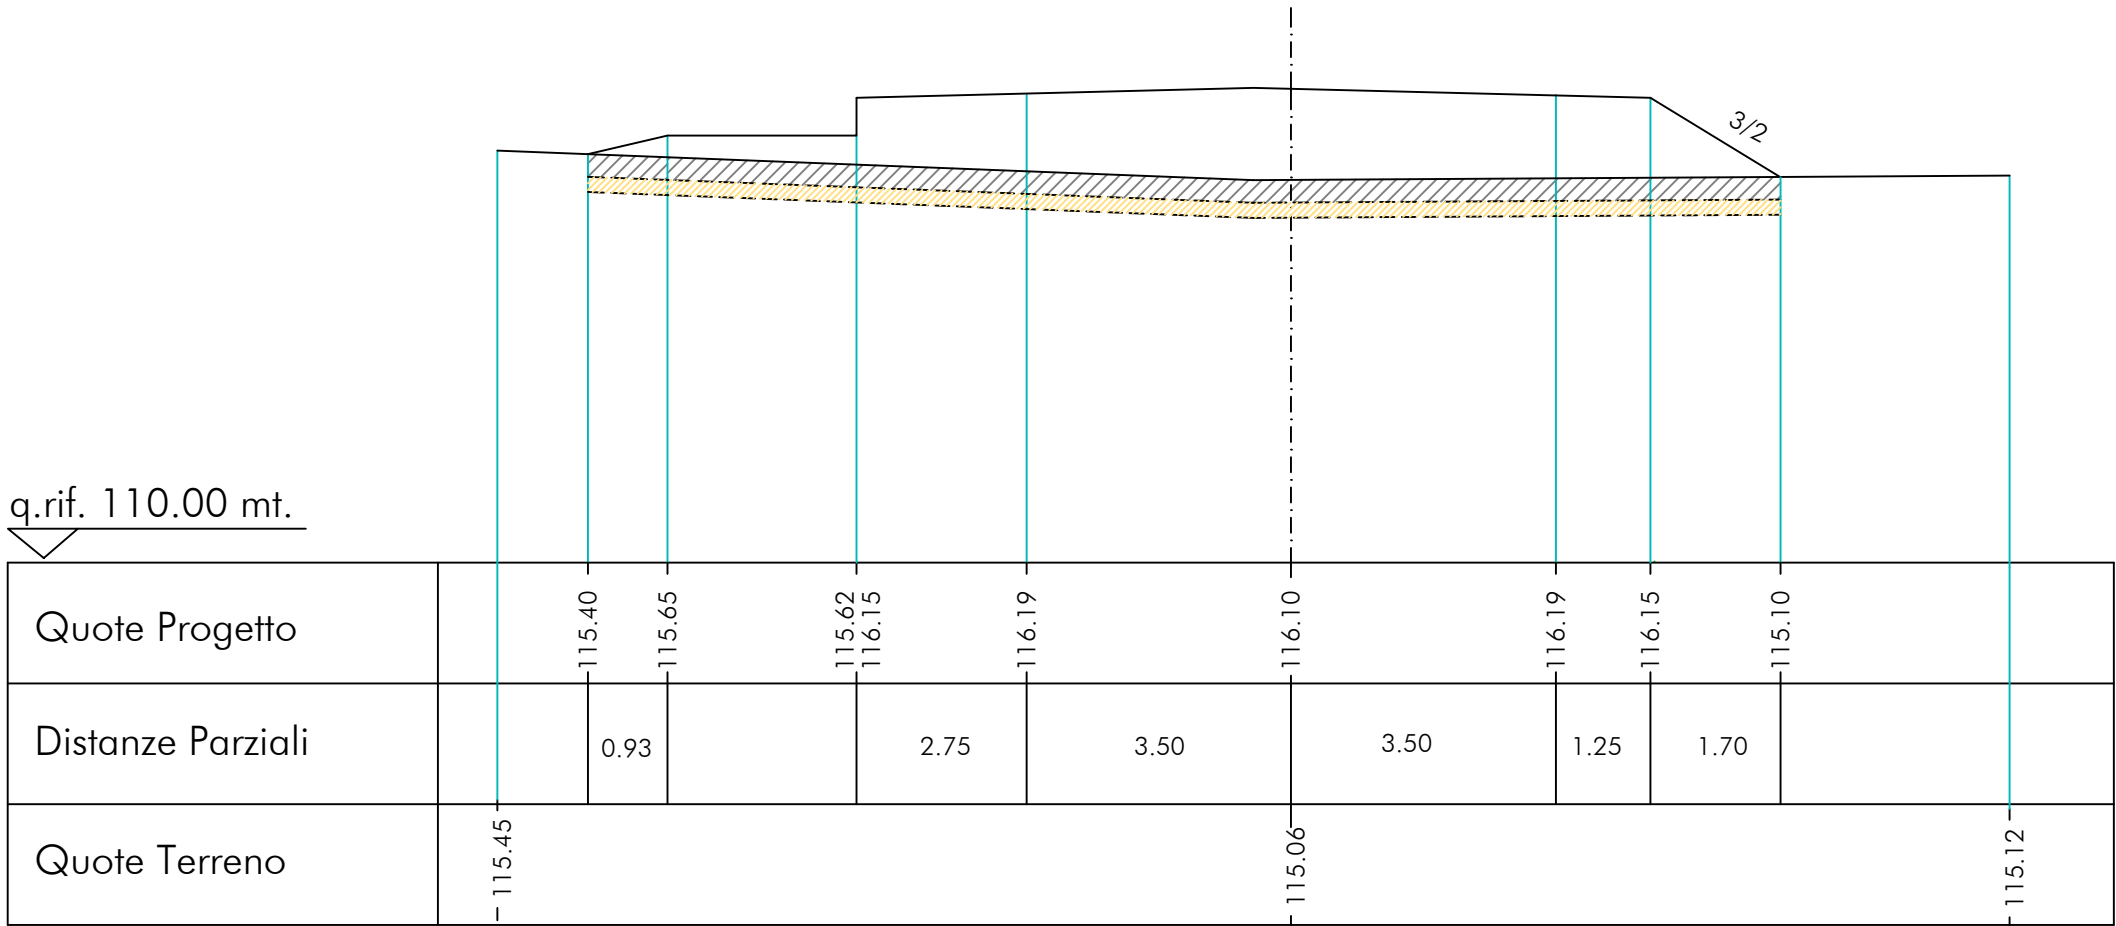

Sez. nr. 55  
Progr. 1569.29 mt.

Ar = 11.20 mq.  
As = 2.95 mq.

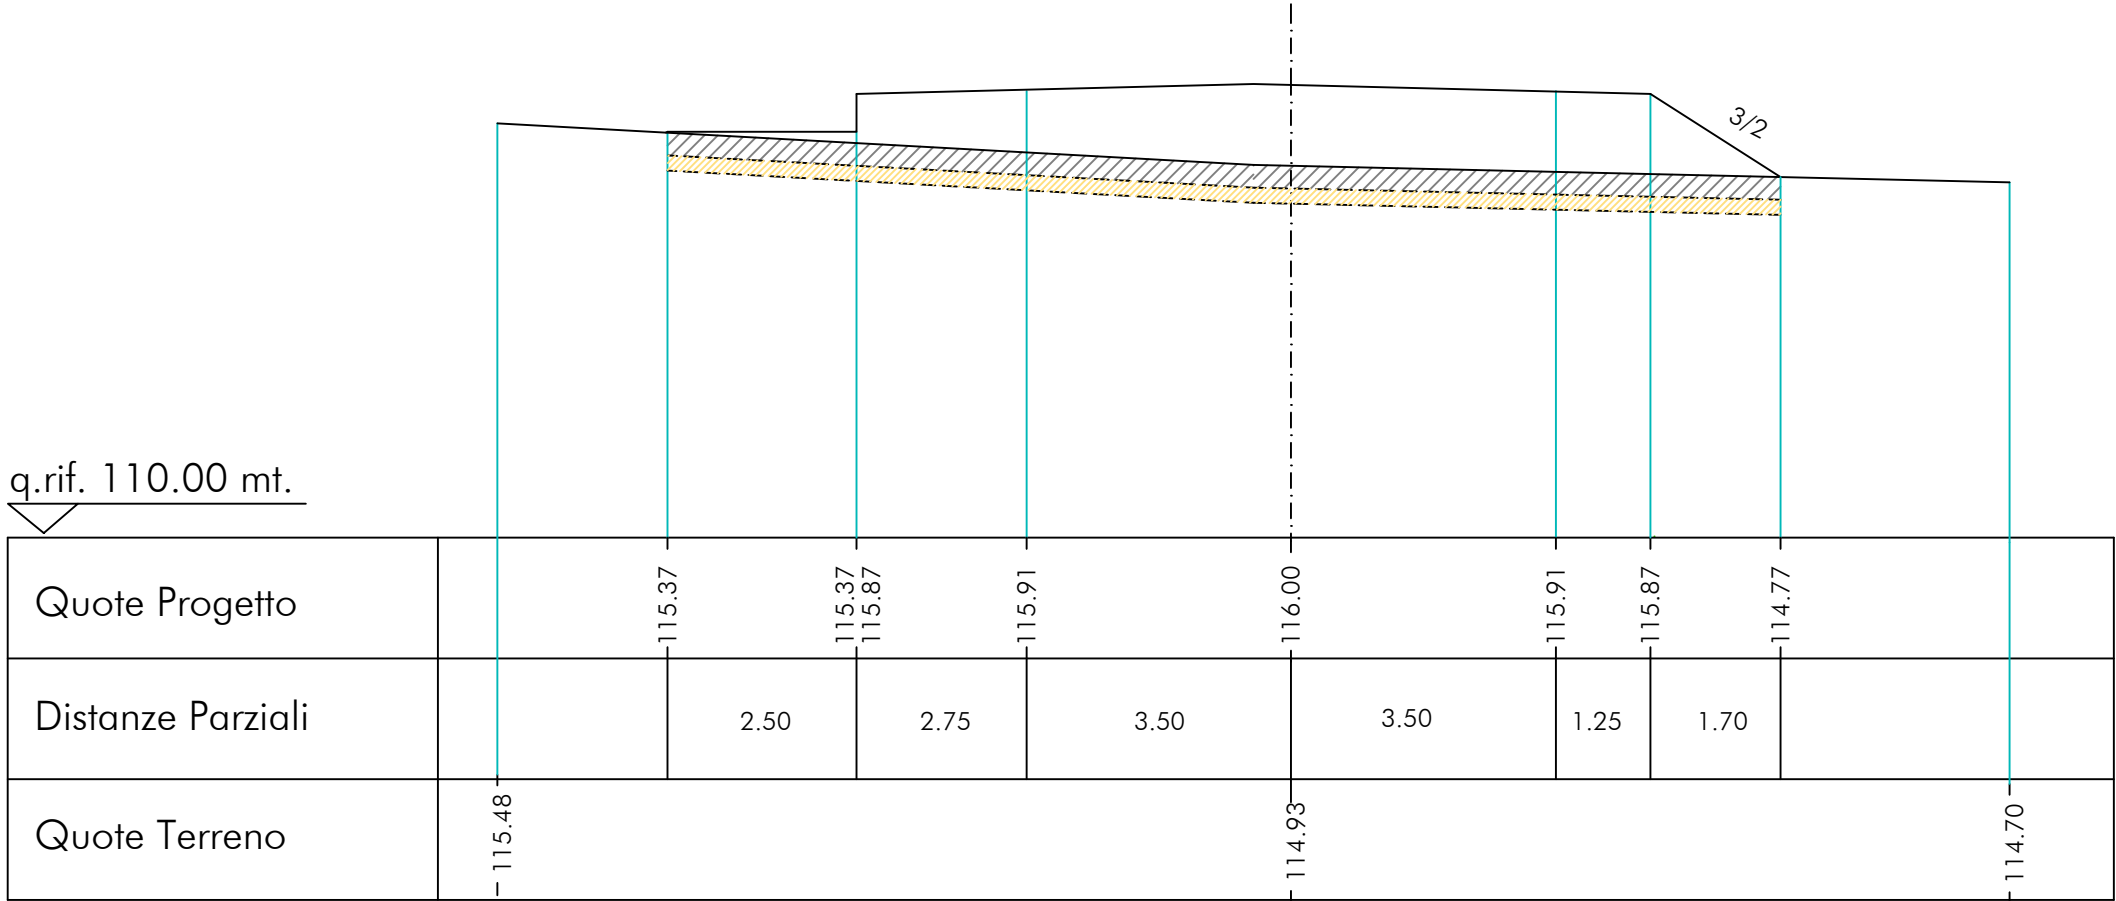




Sez. nr. 56

Progr. 1593.59 mt.

Ar = 9.45 mq.

As = 3.02 mq.

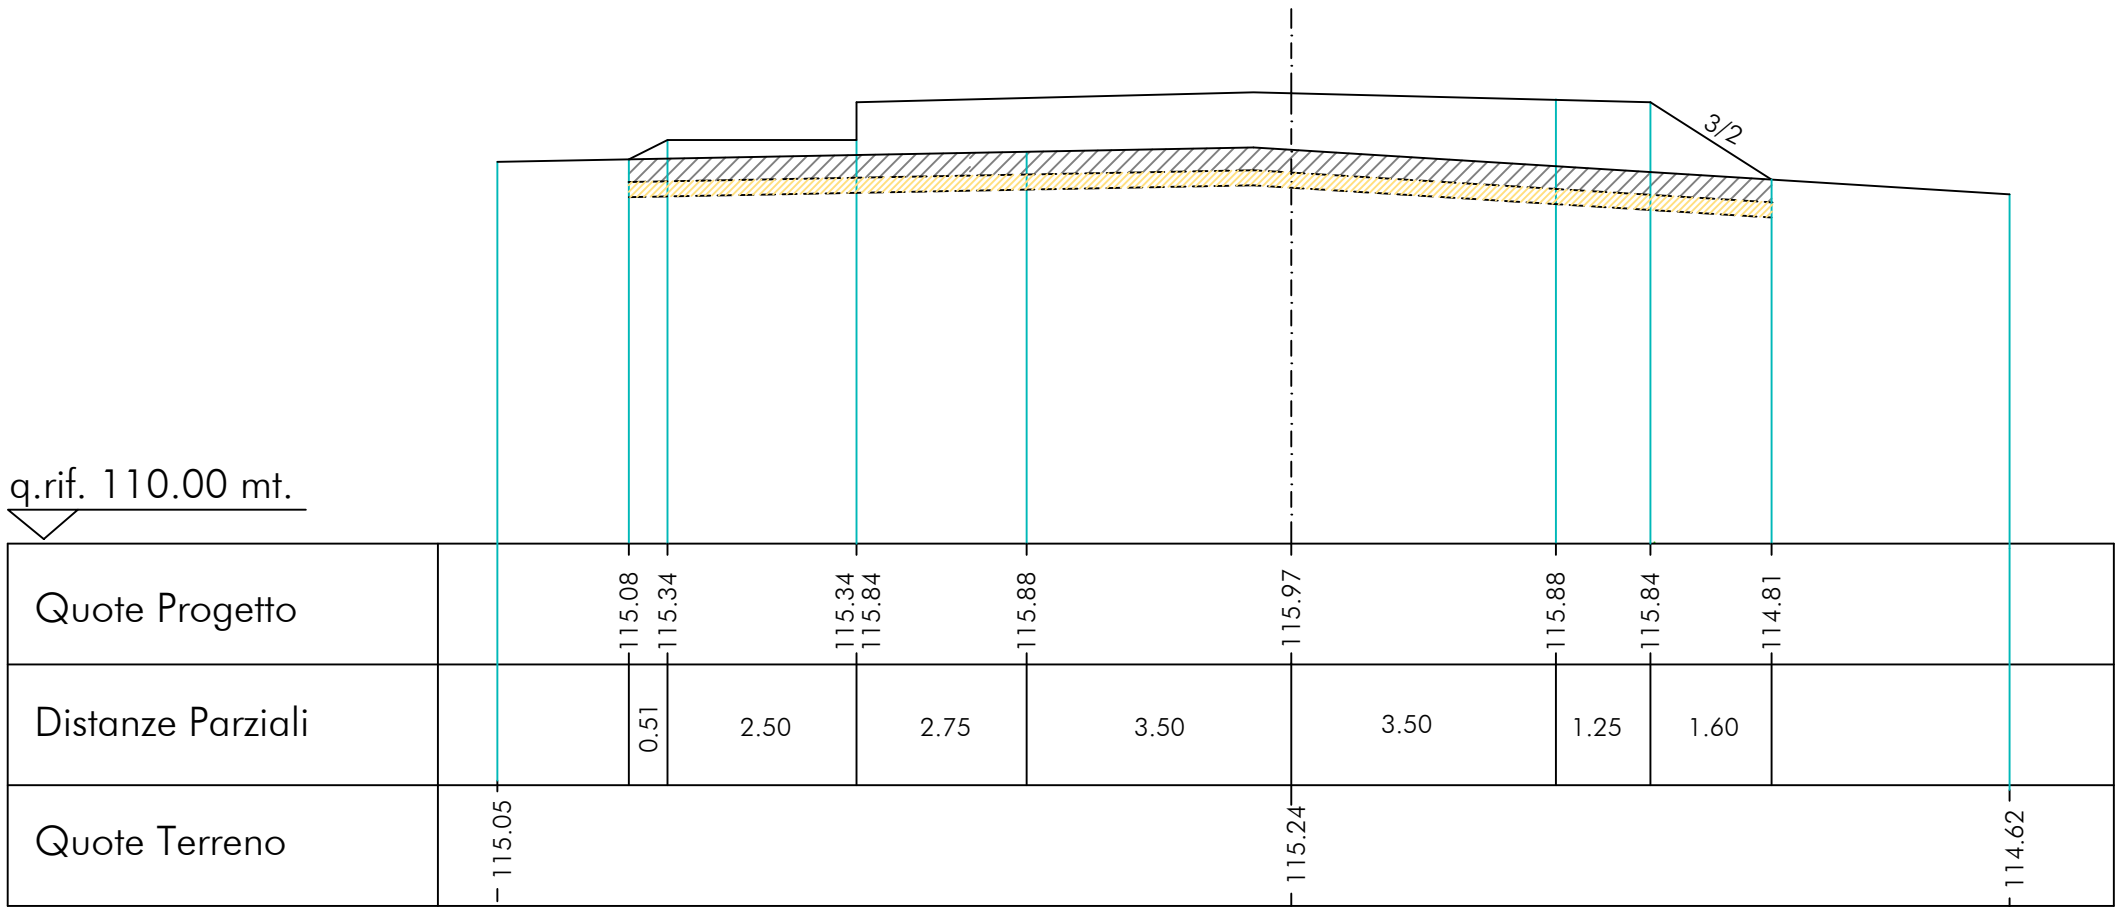


Sez. nr. 57

Progr. 1659.09 mt.

Ar = 10.65 mq.

As = 3.13 mq.

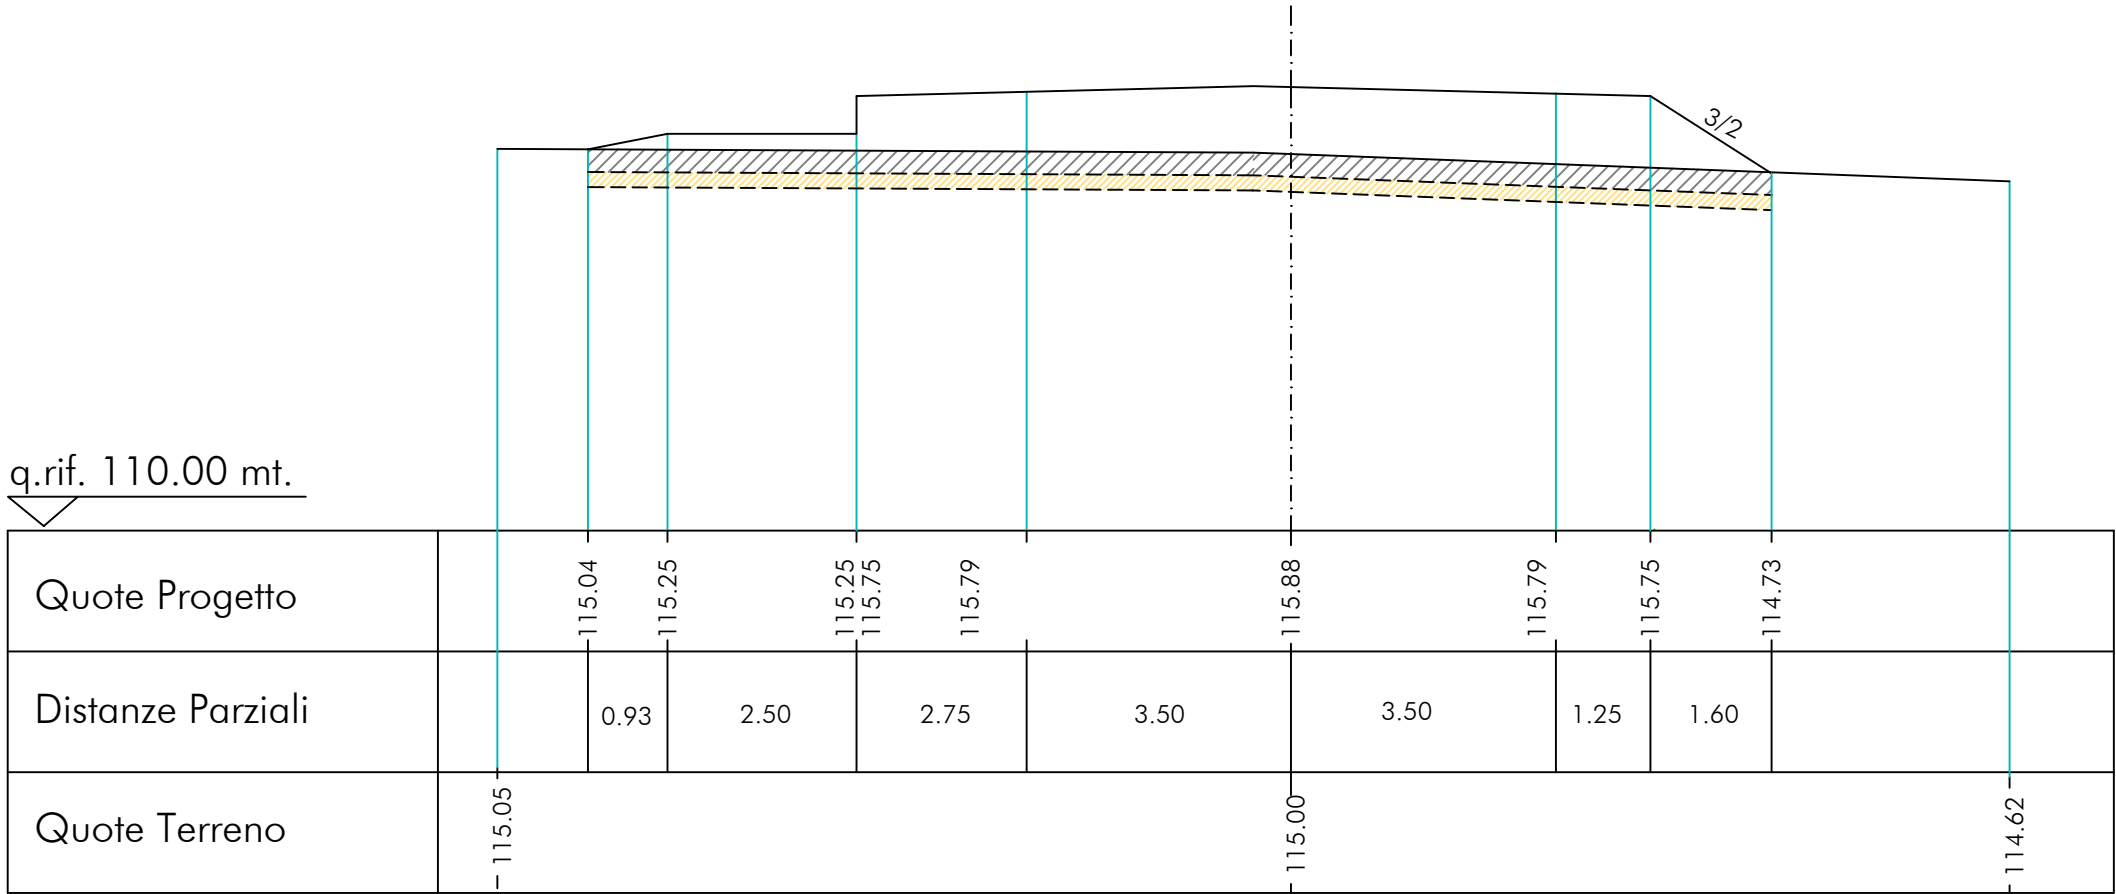


Sez. nr. 58

Progr. 1690.09 mt.

Ar = 10.32 mq.

As = 3.02 mq.

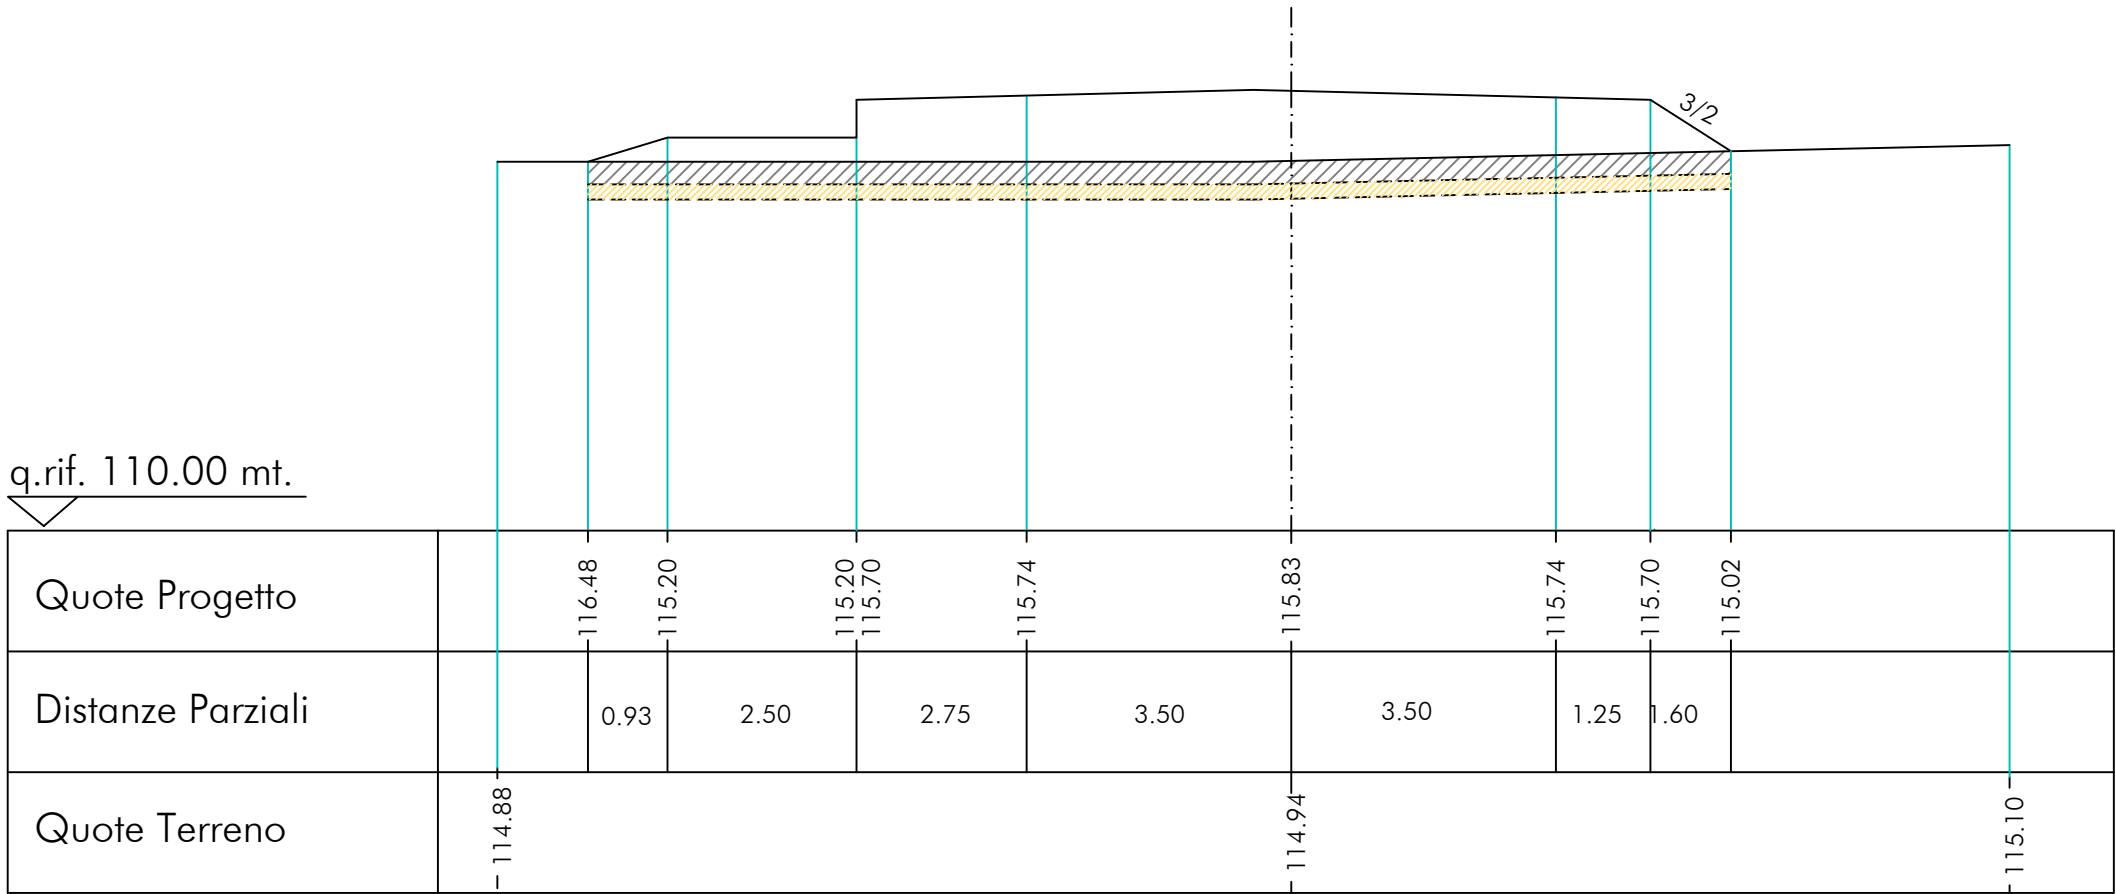


Sez. nr. 59

Progr. 1706.09 mt.

Ar = 6.27 mq.

As = 7.93 mq.

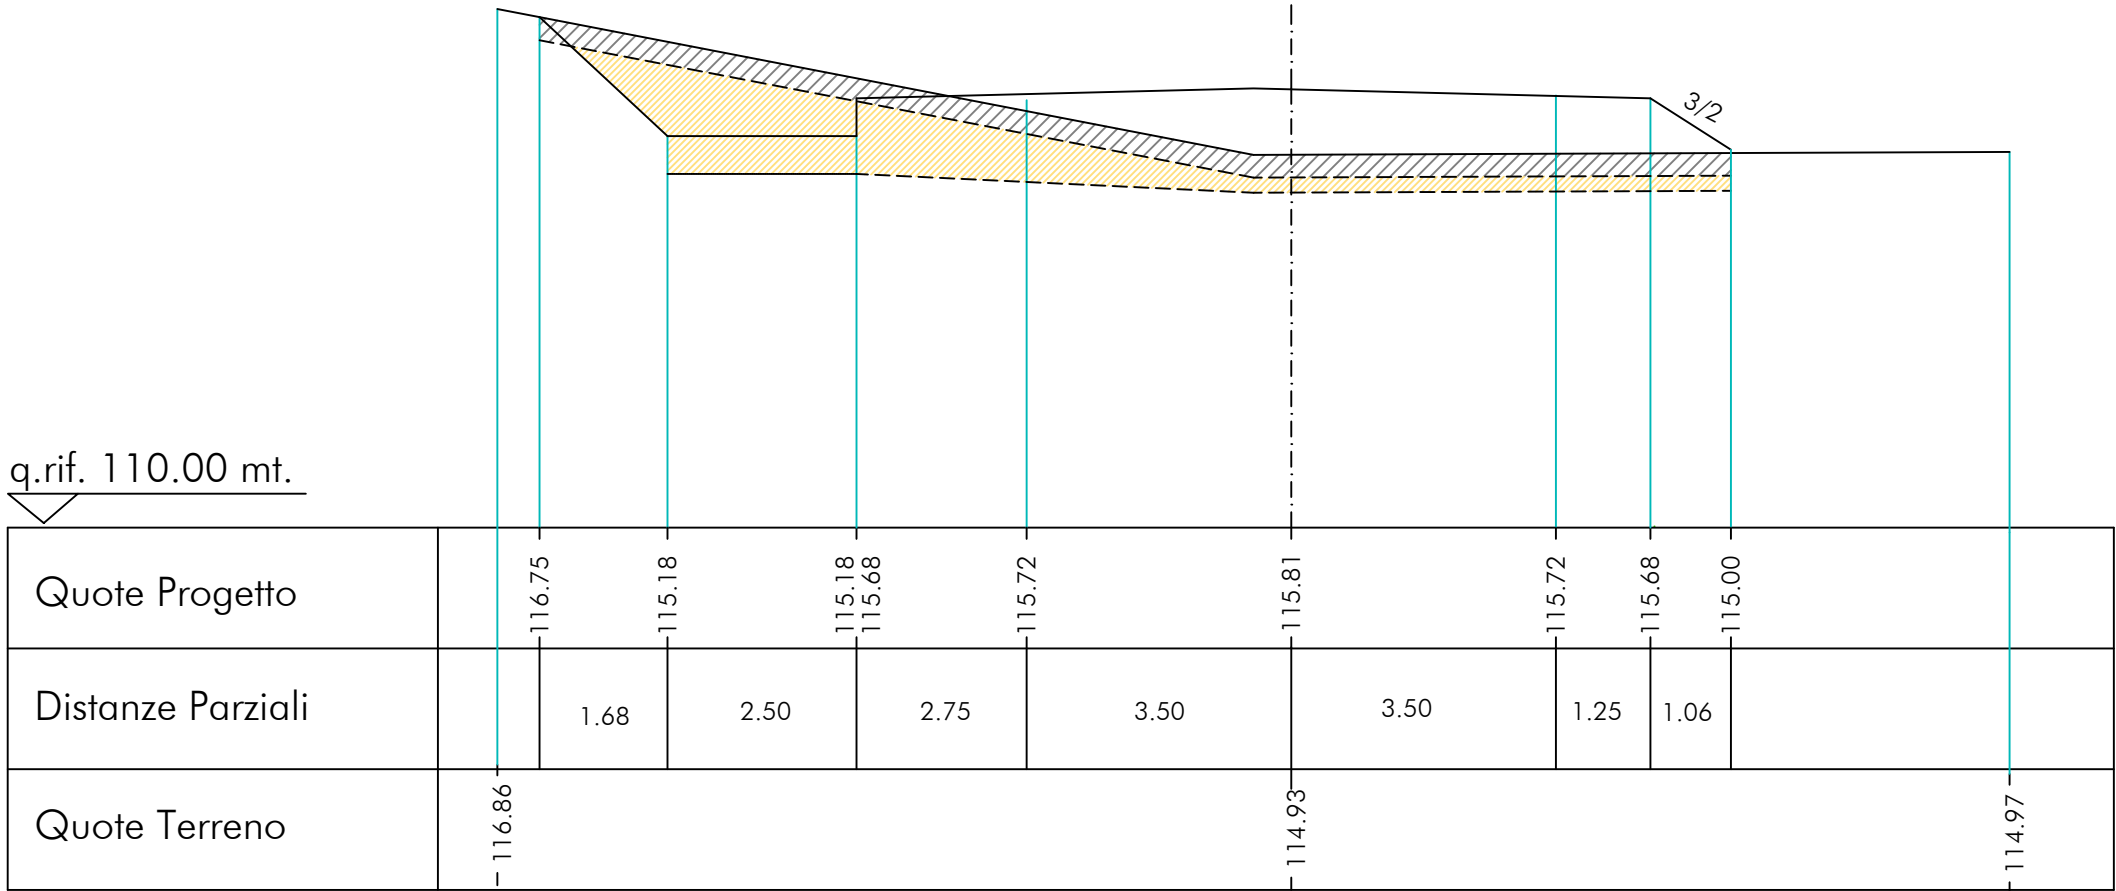


Sez. nr. 60

Progr. 1731.44 mt.

Ar =7.08 mq.

As =2.77 mq.

6.3.1 - COMPONENTI CULTURALI E INSEDIATIVE  
BP- IMMOBILI E AREE DI NOTEVOLE INTERESSE PUBBLICO

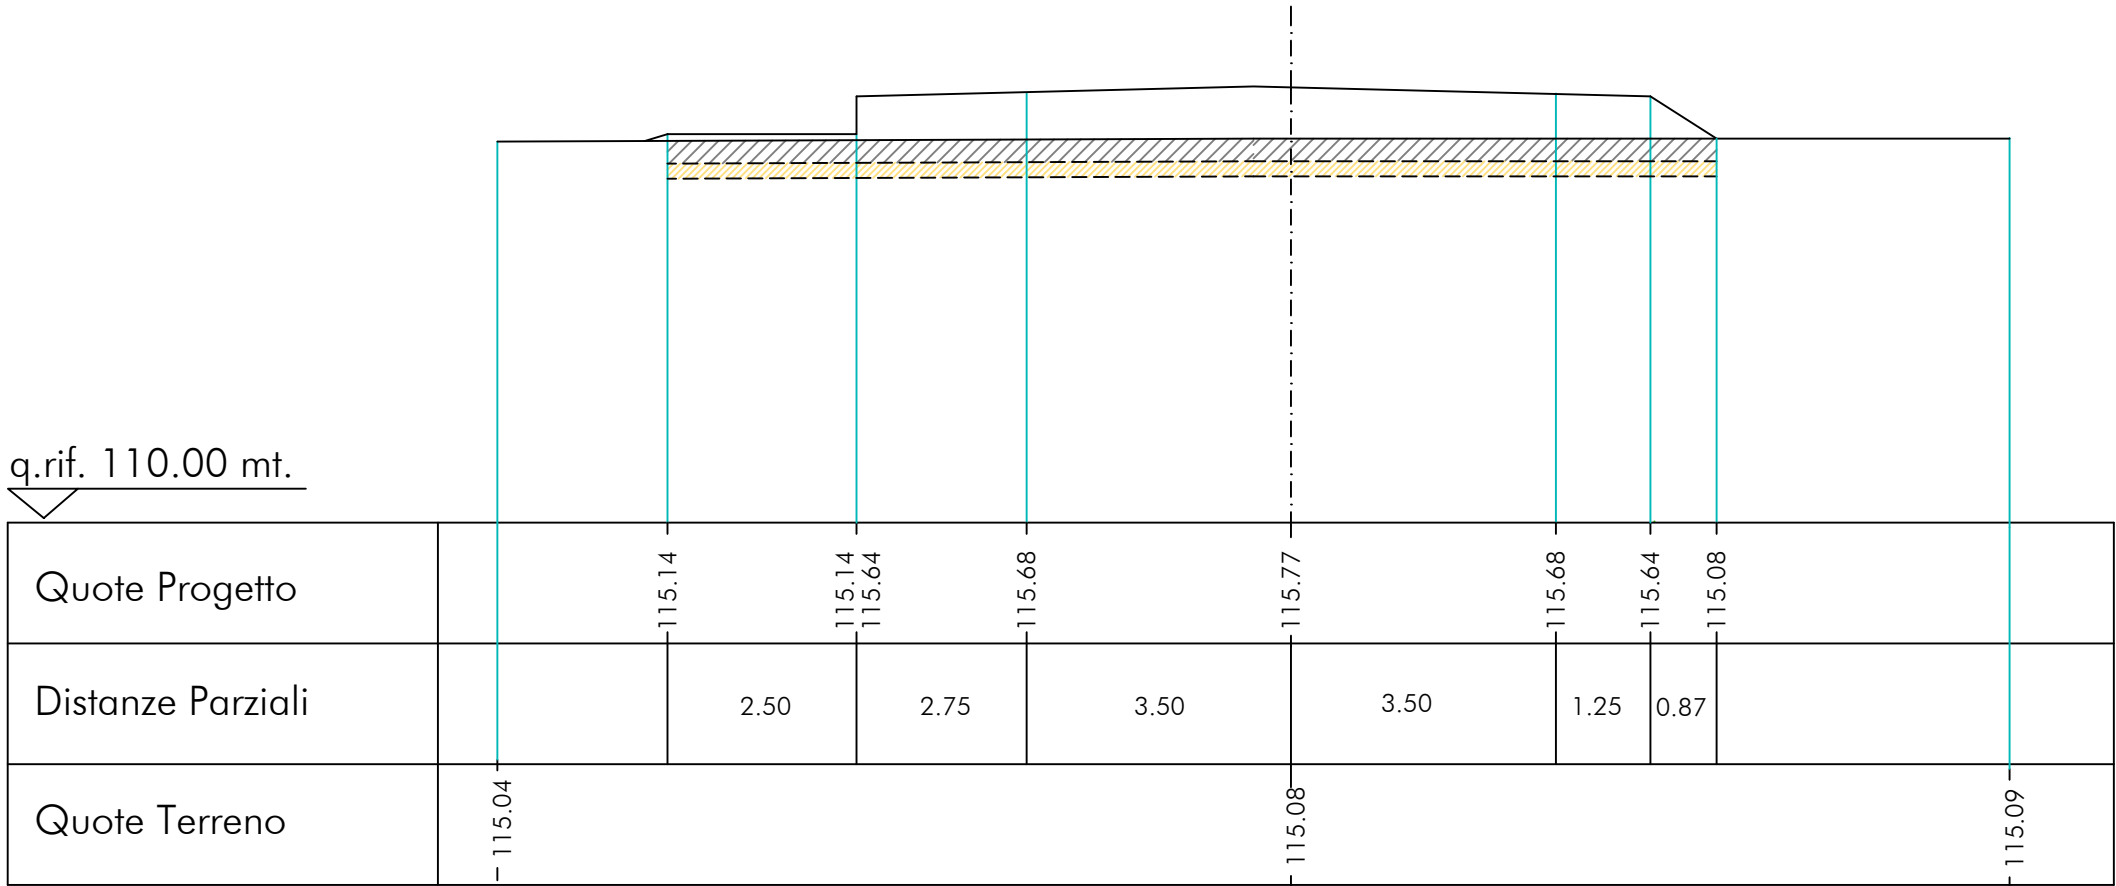


Sez. nr. 61

Progr. 1743.54 mt.

Ar =3.47 mq.

As =3.13 mq.

6.3.1 - COMPONENTI CULTURALI E INSEDIATIVE  
BP- IMMOBILI E AREE DI NOTEVOLE INTERESSE PUBBLICO

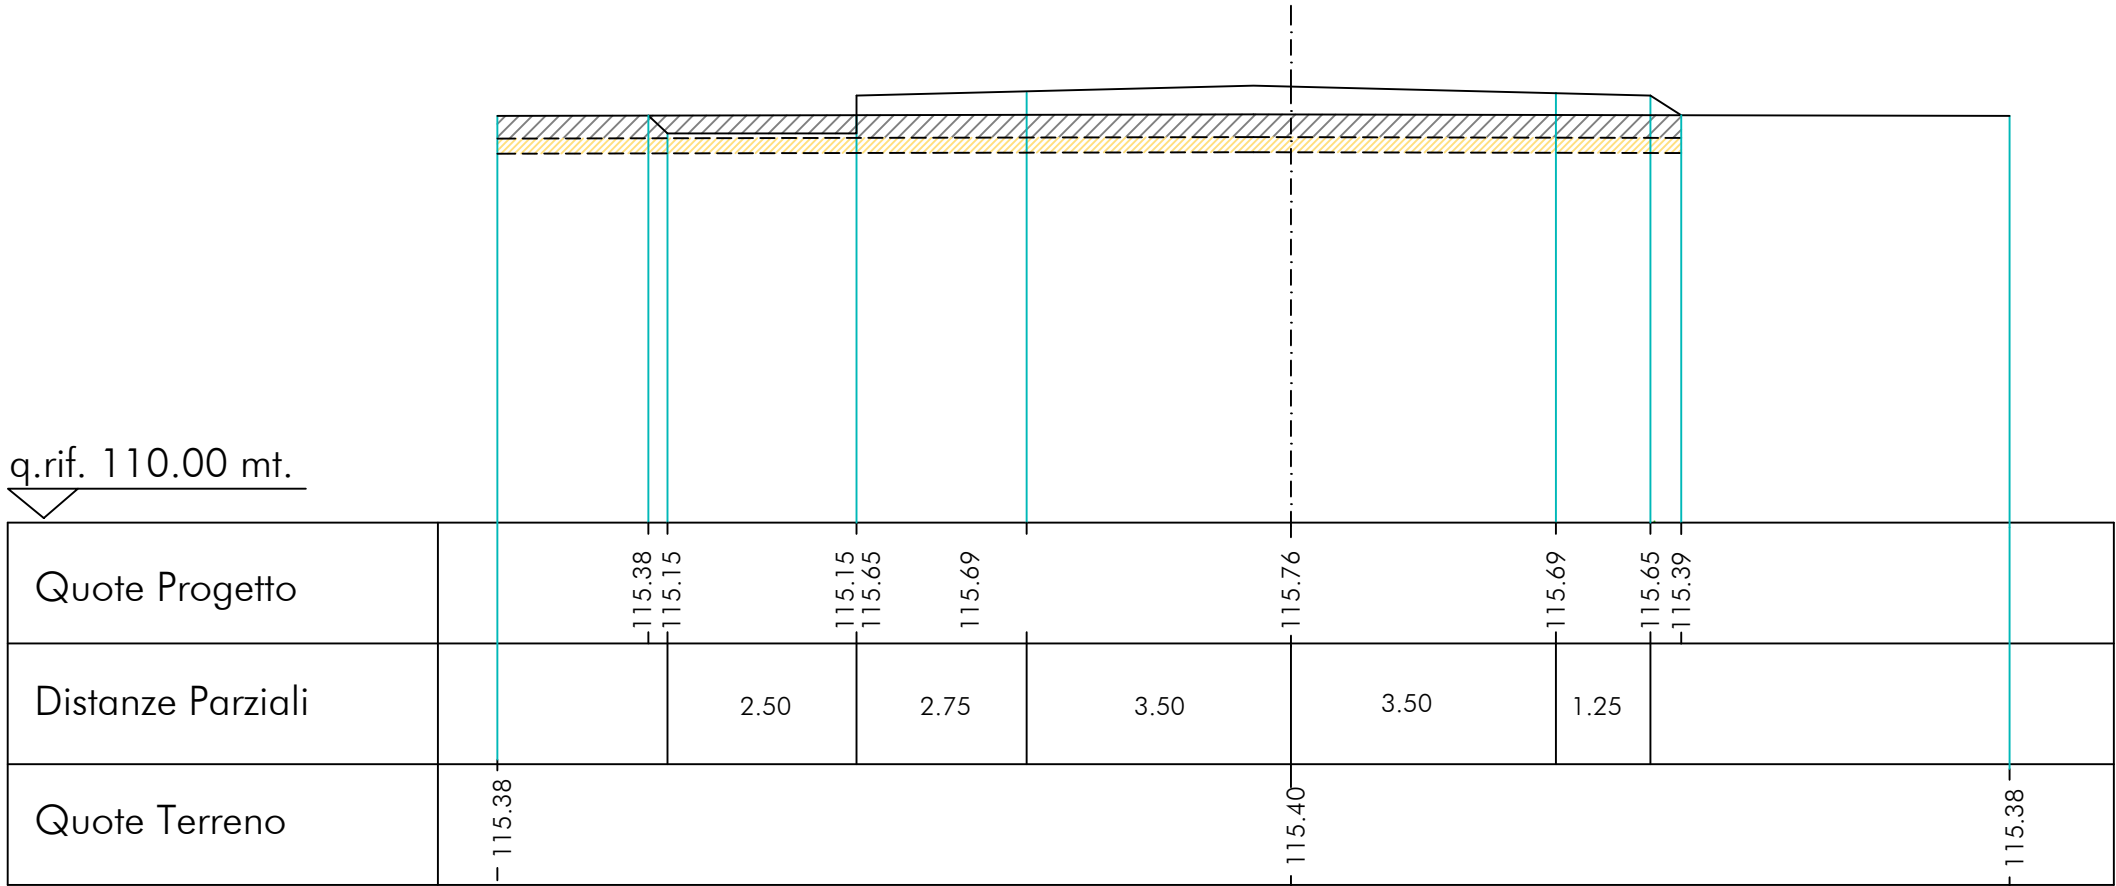


Sez. nr. 62  
Progr. 1768.04 mt.

As = 4.31 mq.



6.3.1 - COMPONENTI CULTURALI E INSEDIATIVE  
BP- IMMOBILI E AREE DI NOTEVOLE INTERESSE PUBBLICO

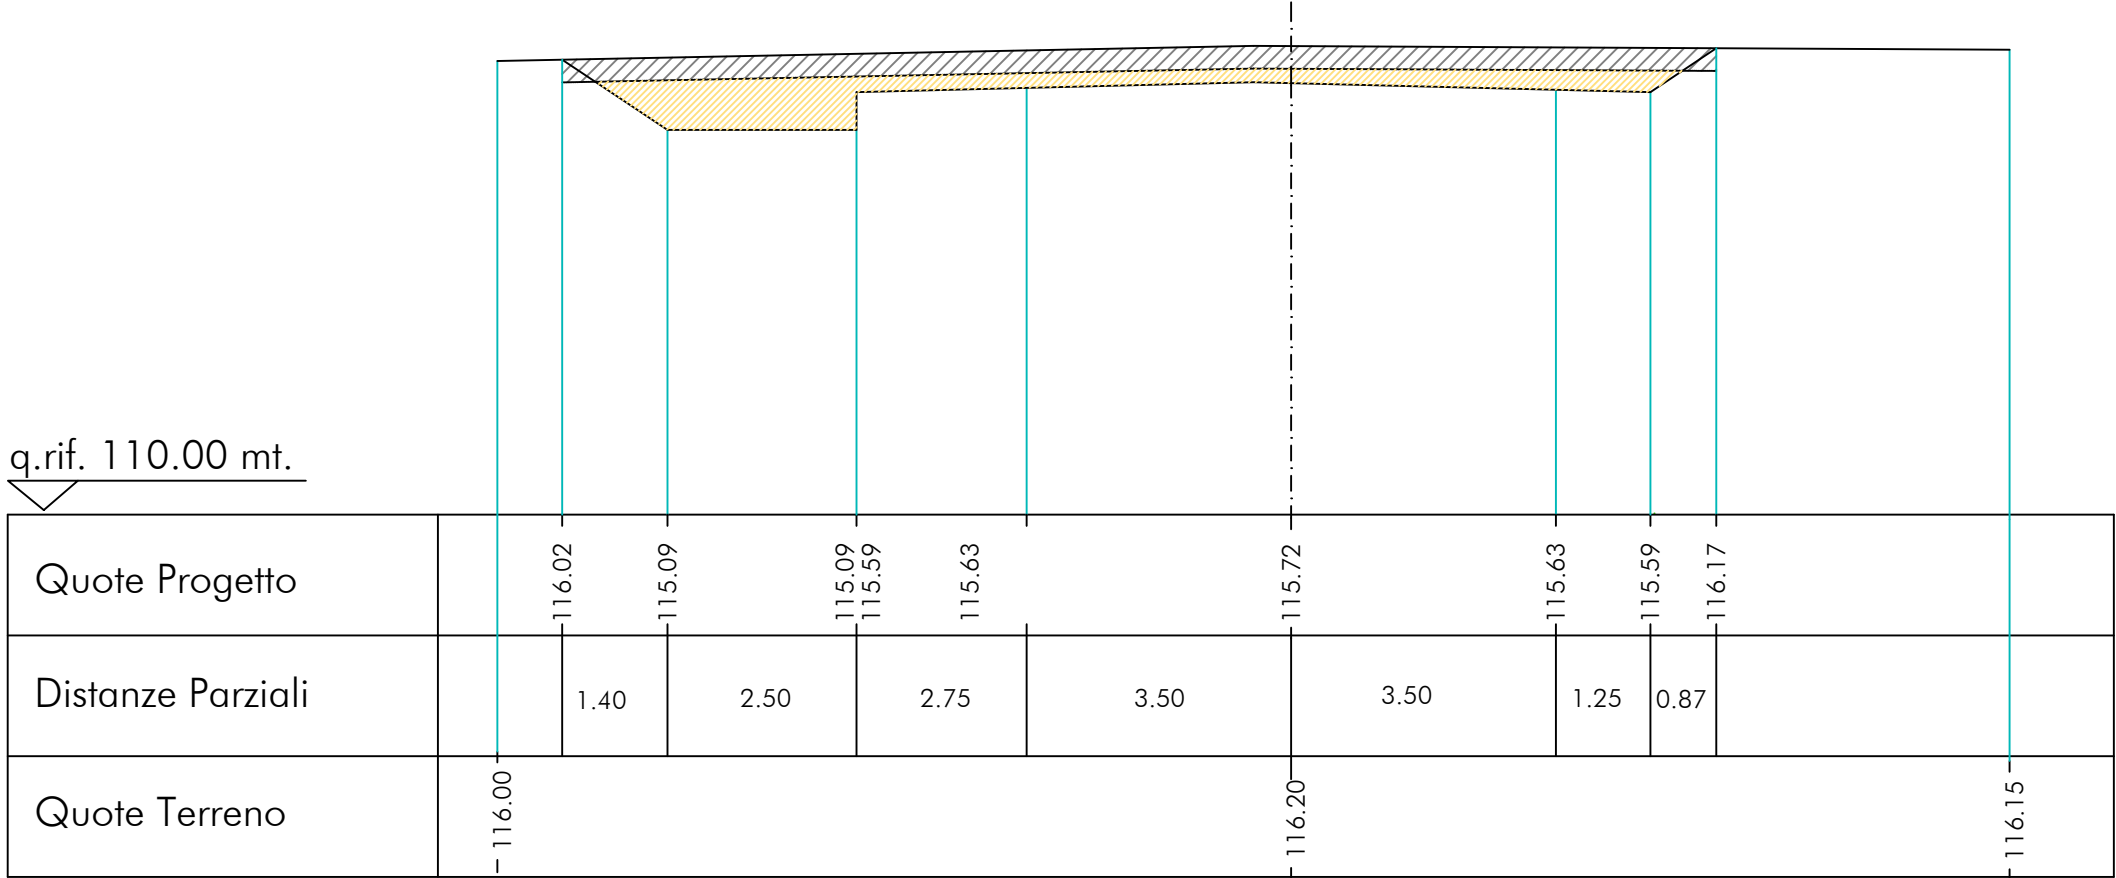


Sez. nr. 63  
Progr. 1778.54 mt.

As = 1.70 mq.



6.3.1 - COMPONENTI CULTURALI E INSEDIATIVE  
BP- IMMOBILI E AREE DI NOTEVOLE INTERESSE PUBBLICO

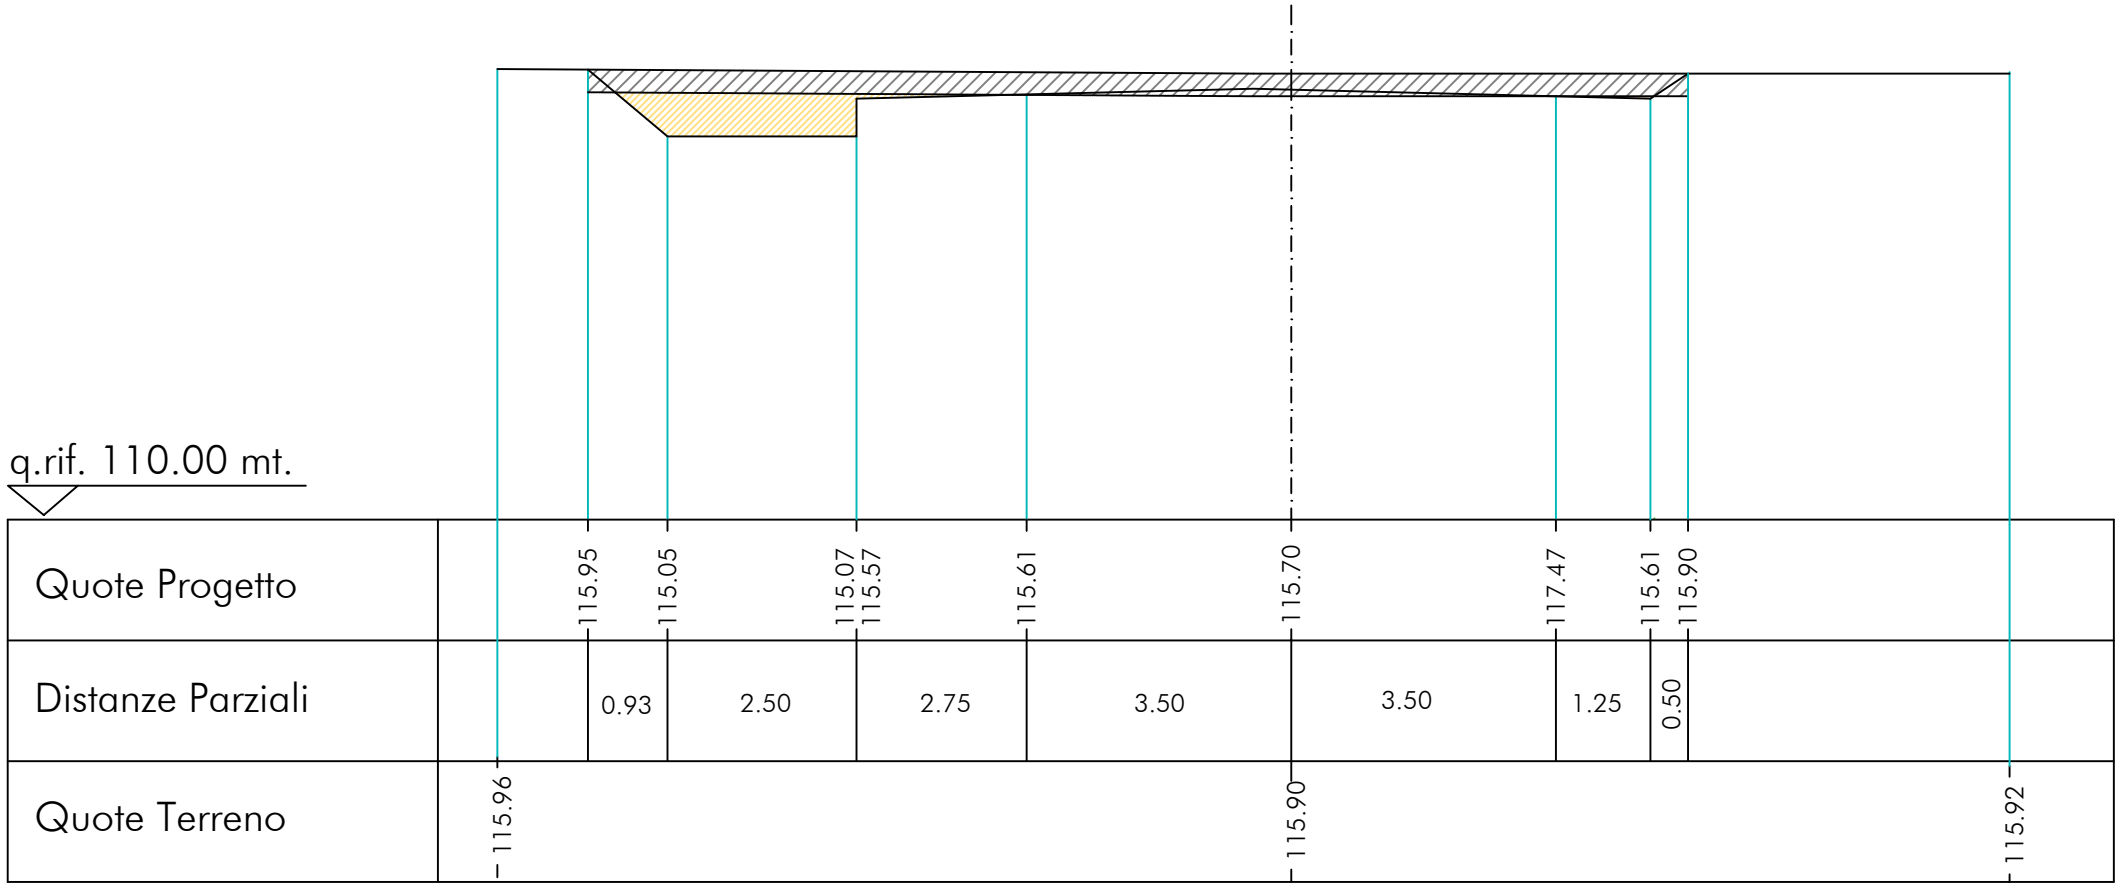




Sez. nr. 64

Progr. 1802.74 mt.

As =4.35 mq.

6.3.1 - COMPONENTI CULTURALI E INSEDIATIVE  
BP- IMMOBILI E AREE DI NOTEVOLE INTERESSE PUBBLICO

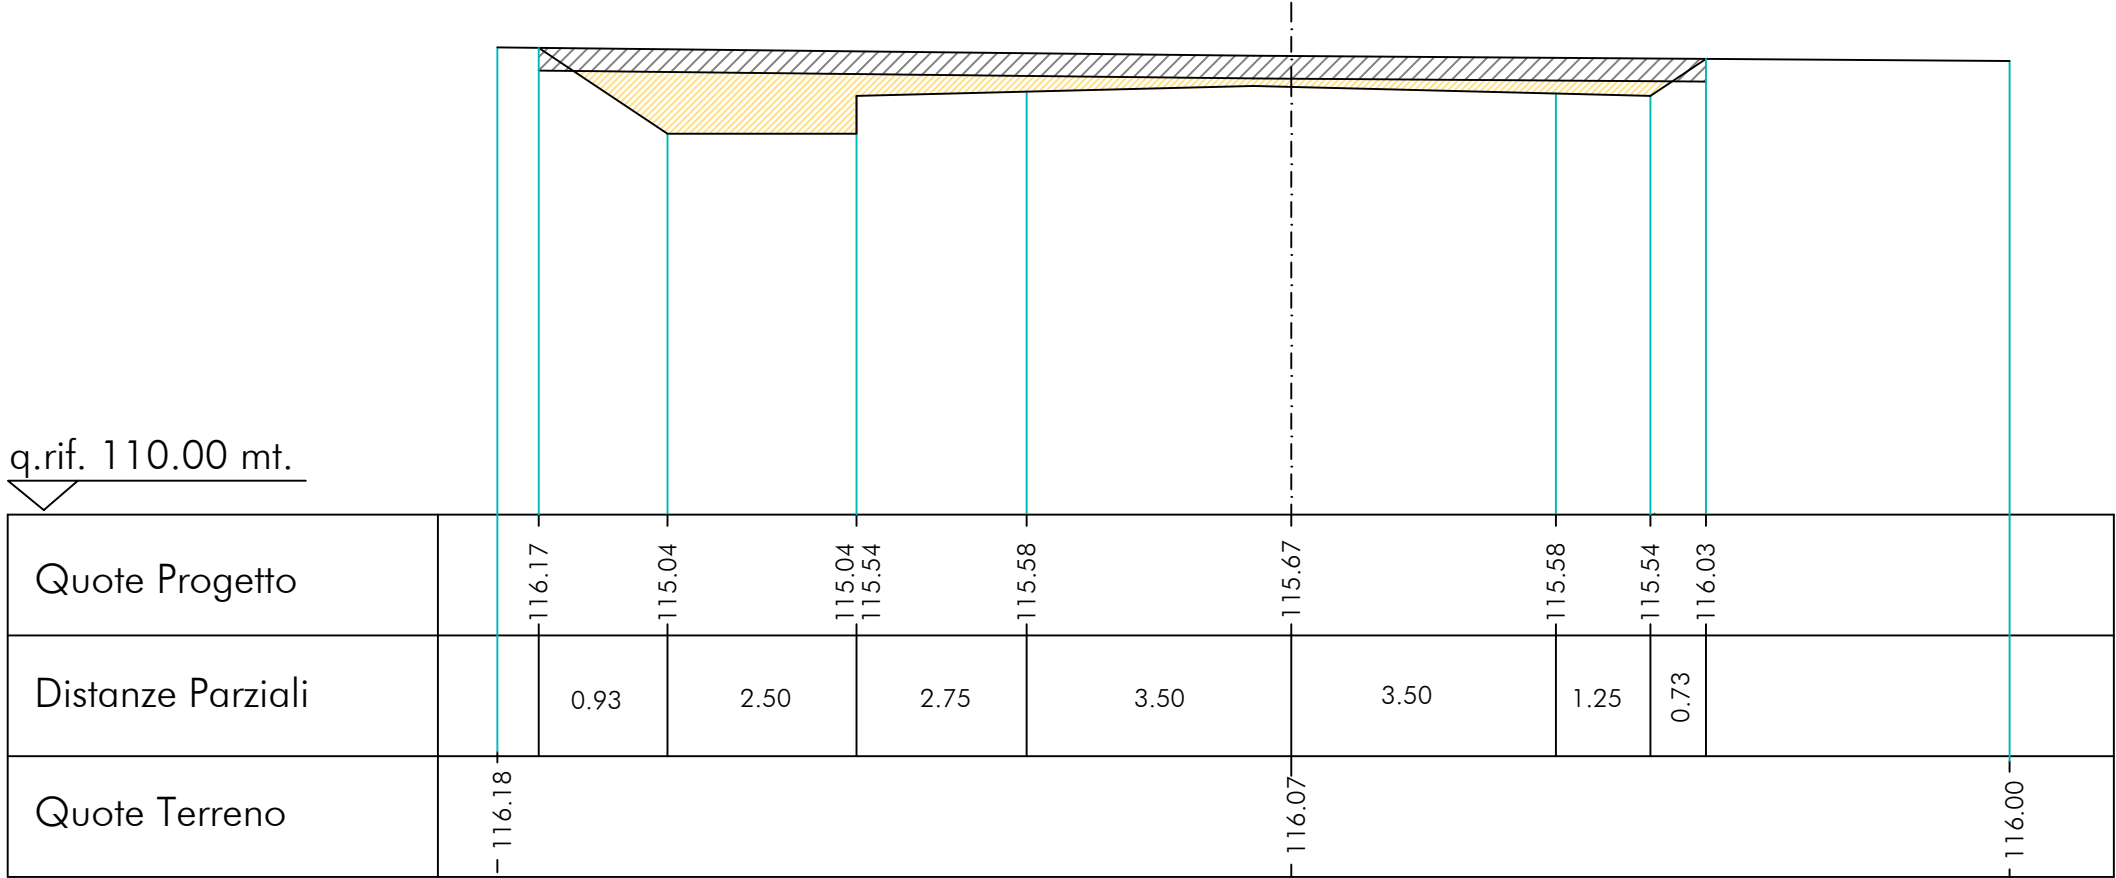

<div></div>	6.3.1 - COMPONENTI CULTURALI E INSEDIATIVE BP- IMMOBILI E AREE DI NOTEVOLE INTERESSE PUBBLICO
<div></div>	6.3.2 - COMPONENTI DEI VALORI PERCETTIVI UCP- STRADE A VALENZA PAESAGGISTICA

