



# COMUNE DI ANDRANO

(Provincia di Lecce)



Ministro per il Sud e la  
Coesione Territoriale

Contratti Istituzionali di Sviluppo - C.I.S. "Brindisi-Lecce-Costa adriatica"

PROGETTO DI VIABILITÀ PERIMETRALE E DI RACCORDO  
TRA LA SS 275 E LA MARINA DI ANDRANO  
ATTRAVERSO LA REALIZZAZIONE DI DUE BRETELLE  
DI COLLEGAMENTO PREVISTE DAL PRG VIGENTE  
CUP: I51B22000880001

PROGETTO DEFINITIVO ADEGUATO ALLE RISULTANZE DELLA CONFERENZA DEI SERVIZI  
DI CUI ALLA DETERMINA DEL RESPONSABILE DEL PROCEDIMENTO N. 399 DEL 12.06.2026



**STUDIO BORTONE**  
www.studiobortone.eu

**A. MAURIZIO BORTONE INGEGNERE**  
INGEGNERE@STUDIOBORTONE.IT - ANTONIOGAUDINO@STUDIOBORTONE.IT

Elaborato

## 18-B(s3)

INTERSEZIONE N.4

Scala: 1:200

Data: giugno 2026

Progettazione Generale  
Ingegnere **A. MAURIZIO BORTONE**

Progettazione Specialistica e di Supporto  
Ing. **Marino De Sangro**  
Progetto stradale


Geol. **Marcello De Donatis**  
Geologo  
Dott. **Francesco Tarantino**  
Agronomo

Il Responsabile Unico del Progetto  
Architetto **Biagio MARTELLA**

IL PRESENTE PROGETTO È TUTELATO DALLA LEGGE SUI DIRITTI D'AUTORE N° 633 DEL 22/04/1941 E DAGLI ARTICOLI 2975 E SEGUENTI DEL C.C. - DI ESSO È PROIBITA OGNI RIPRODUZIONE TOTALE O PARZIALE

## PLANIMETRIA DI TRACCIAMENTO

SCALA 1:200

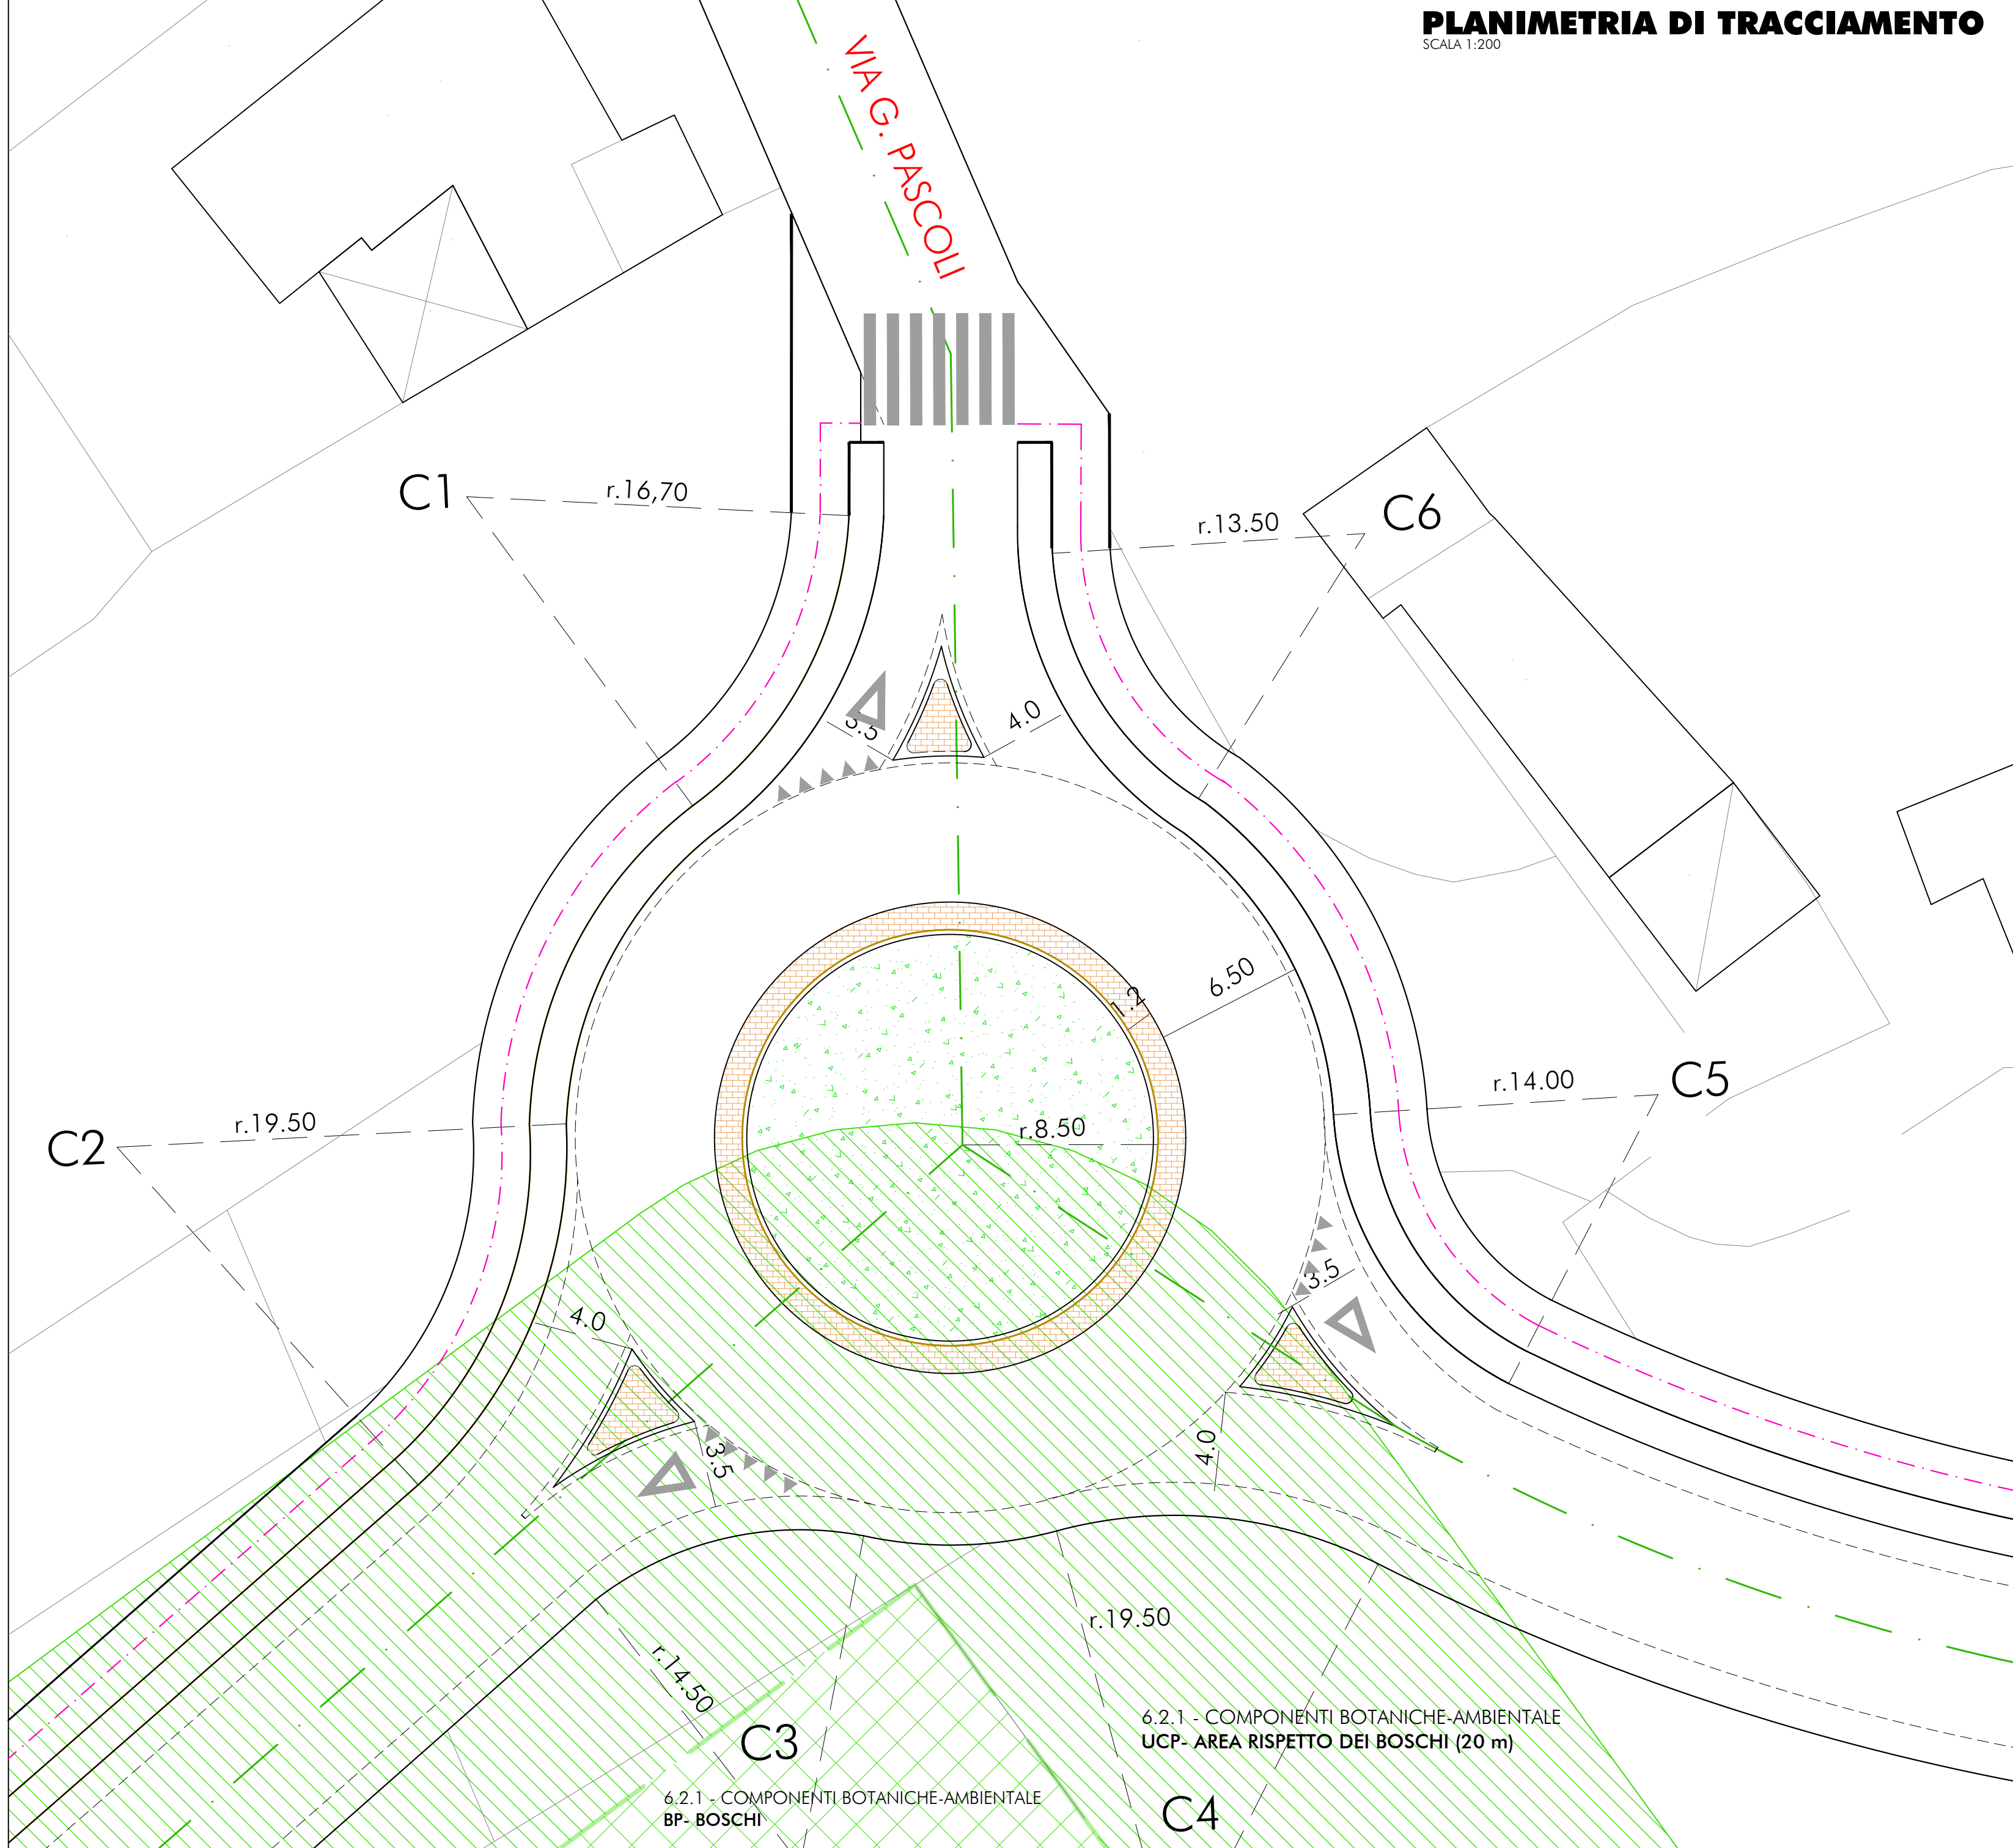

## ARREDO URBANO E SEGNALETICA

SCALA 1:200

