

COMUNE DI ANDRANO
(Provincia di Lecce)

Ministero per il Sud e la
Coastale territoriale

Contratti Istituzionali di Sviluppo - C.I.S. "Brindisi-Lecce-Costa adriatica"

PROGETTO DI VIABILITÀ PERIMETRALE E DI RACCORDO
TRA LA SS 275 E LA MARINA DI ANDRANO
ATTRAVERSO LA REALIZZAZIONE DI DUE BRETELLE
DI COLLEGAMENTO PREVISTE DAL PRG VIGENTE
CUP: I51B22000880001

PROGETTO DEFINITIVO ADEGUATO ALLE RISULTANZE DELLA CONFERENZA DEI SERVIZI
DI CUI ALLA DETERMINA DEL RESPONSABILE DEL PROCEDIMENTO N. 399 DEL 12.06.2026




STUDIO BORTONE
www.studiobortone.eu

A. MAURIZIO BORTONE INGEGNERE
INGEGNERE A. MAURIZIO BORTONE
MAURIZIO BORTONE S.p.A. - ANDRANO (LE) - ITALY
MAURIZIO BORTONE S.p.A. - ANDRANO (LE) - ITALY

Elaborato	19-A(s3) INTERSEZIONE N.3	
Scala: 1:200	Data: giugno 2026	
Progettazione Generale Ingegnere A. MAURIZIO BORTONE	Progettazione Specialistica e di Supporto Ing. Marino De Sangro Progetto stradale Geol. Marcello De Donatis Geologia Dott. Francesco Taramino Agronomia	Il Responsabile Unico del Progetto Architetto Biagio MARTELLA

IL PRESENTE PROGETTO È TUTELATO DALLA LEGGE SUL DIRITTO D'AUTORE N. 430 DEL 22.04.1941 E OGNI ARTICOLO 2075 E SEGUENTI DEL C.C. - CI ESSO È PROTETTA OGNI RIPRODUZIONE TOTALE O PARZIALE

PLANIMETRIA DI TRACCIAMENTO
SCALA 1:200

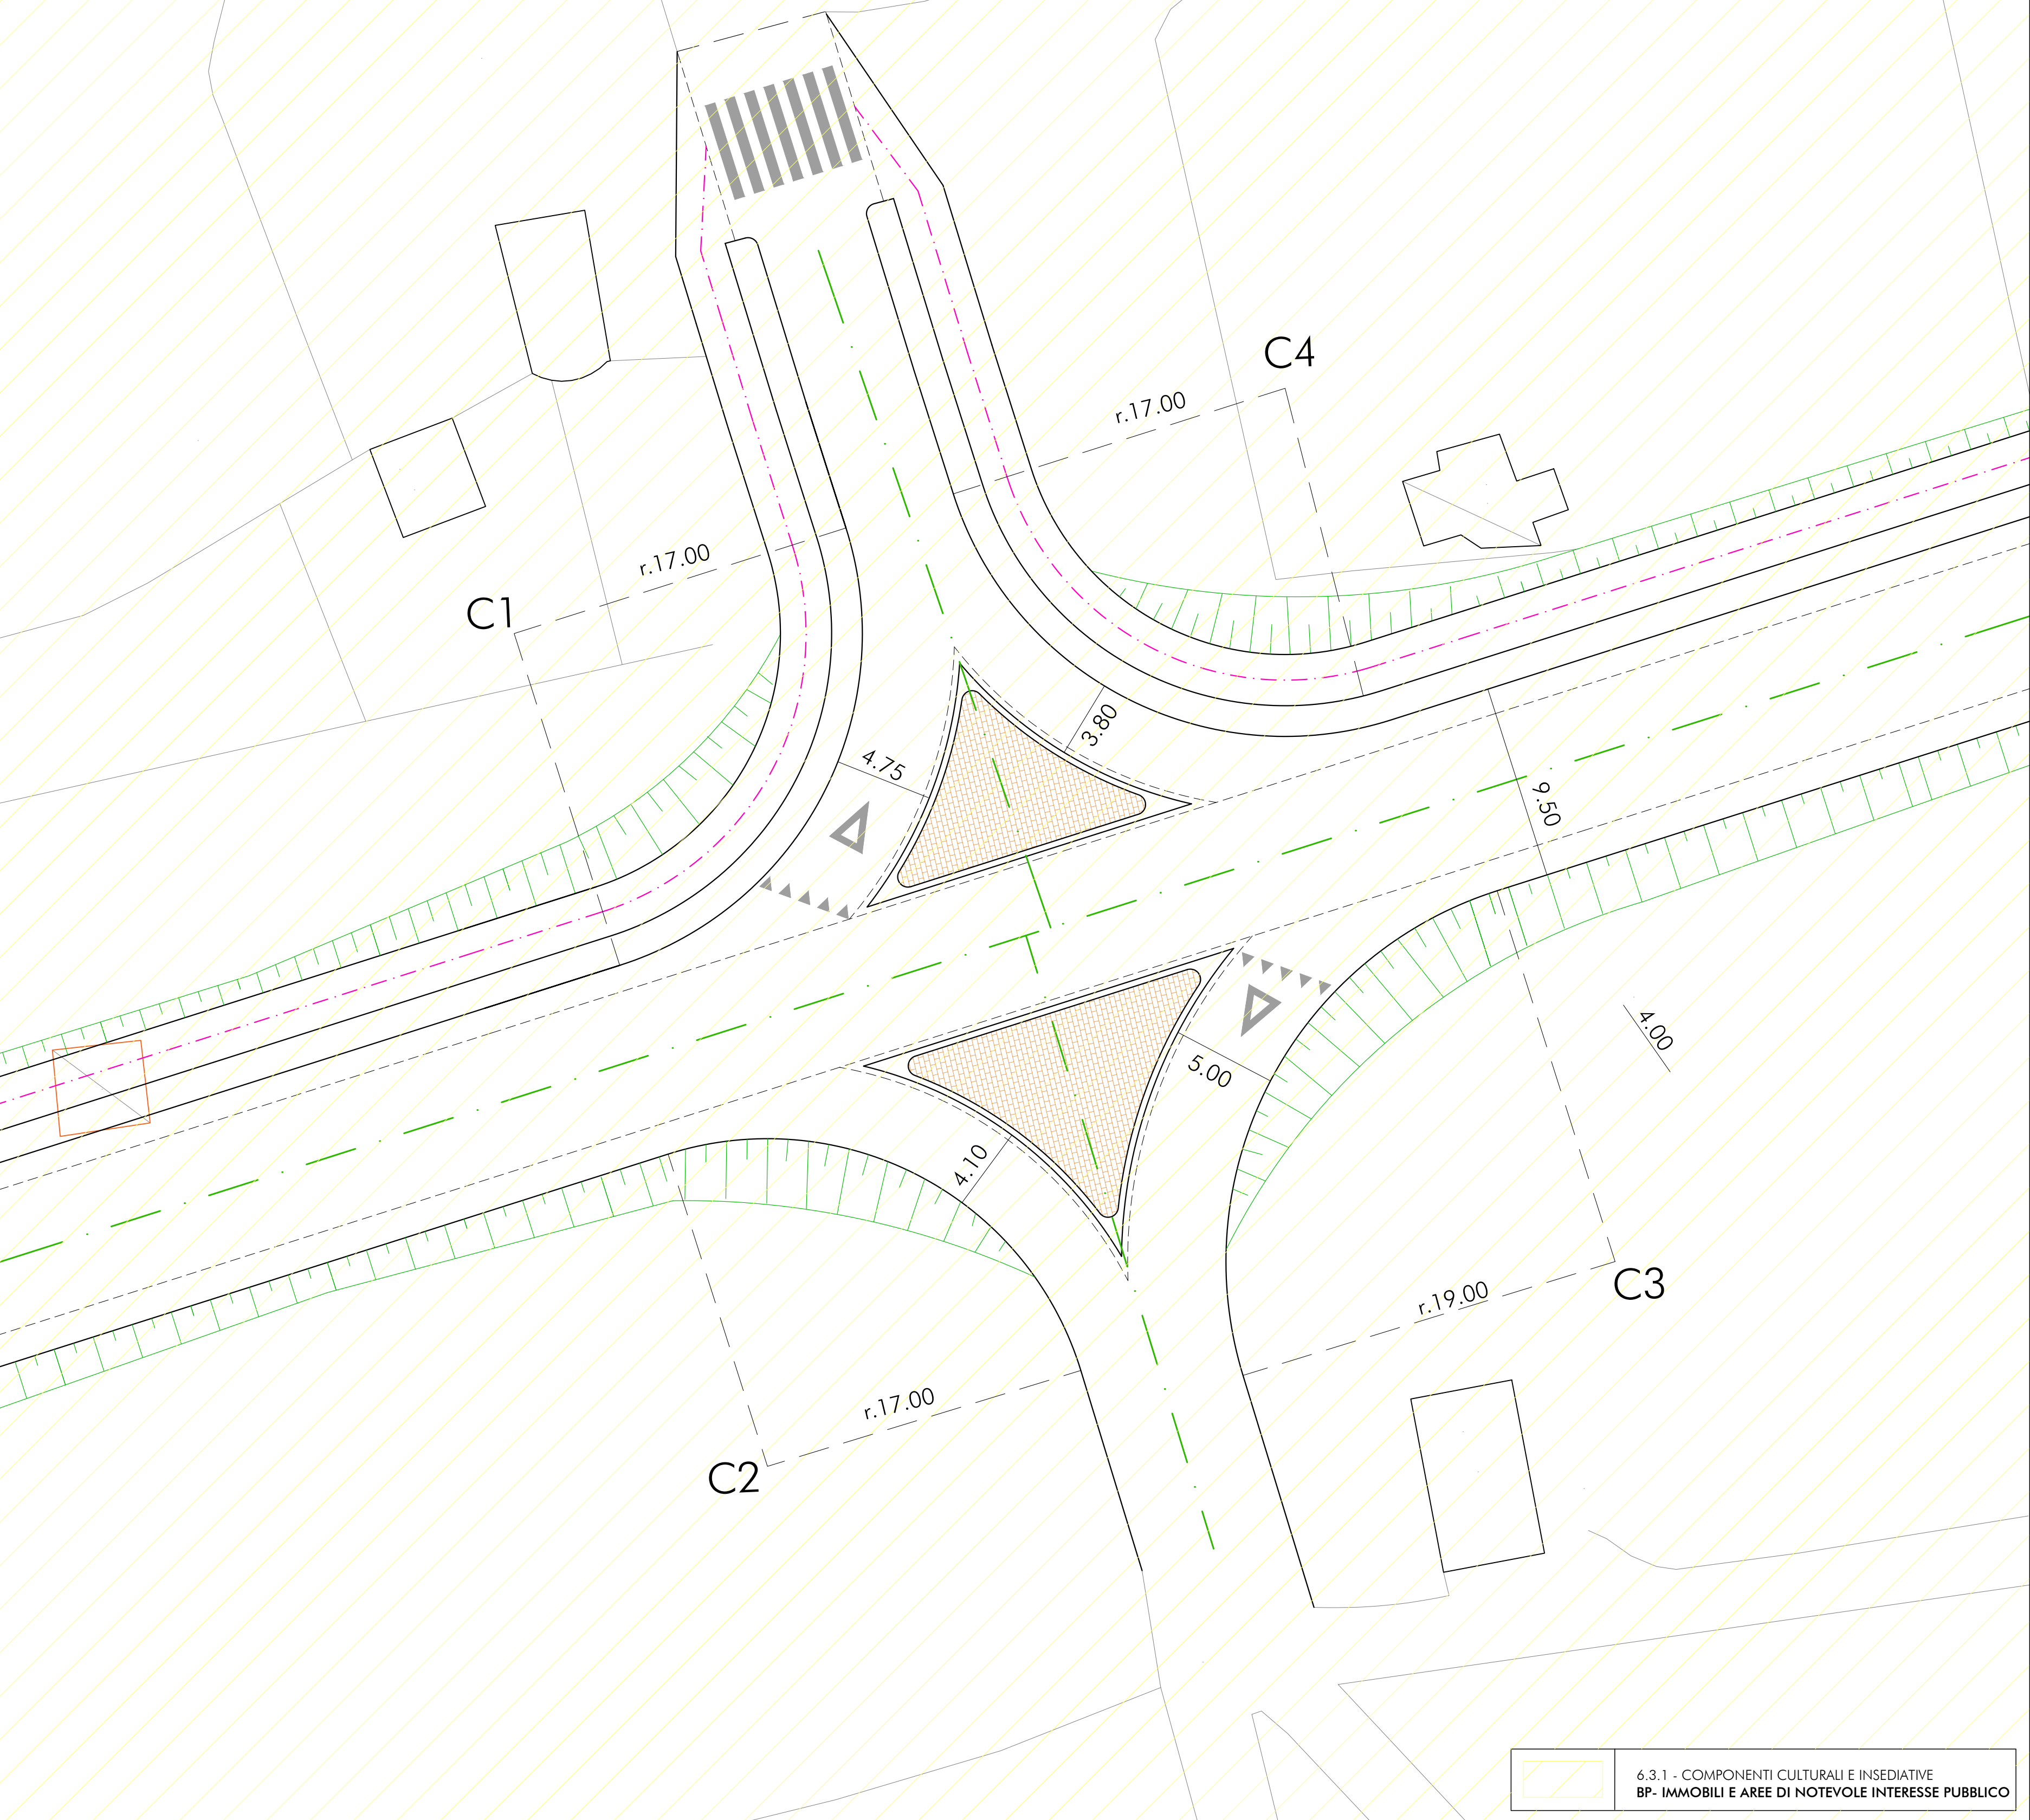

ARREDO URBANO E SEGNALETICA
SCALA 1:200

