



COMUNE DI ANDRANO
(Provincia di Lecce)



Ministro per il Sud e la
Coesione territoriale

Contratti Istituzionali di Sviluppo - C.I.S. "Brindisi-Lecce-Costa adriatica"

PROGETTO DI VIABILITÀ PERIMETRALE E DI RACCORDO
TRA LA SS 275 E LA MARINA DI ANDRANO
ATTRAVERSO LA REALIZZAZIONE DI DUE BRETELLE
DI COLLEGAMENTO PREVISTE DAL PRG VIGENTE
CUP: I51B22000880001

PROGETTO DEFINITIVO ADEGUATO ALLE RISULTANZE DELLA CONFERENZA DEI SERVIZI
DI CUI ALLA DETERMINA DEL RESPONSABILE DEL PROCEDIMENTO N. 399 DEL 12.06.2026



STUDIO BORTONE
www.studiobortone.eu

A. MAURIZIO BORTONE INGEGNERE
VIA DON STURZO, 8 - 73054 PRESICCE-ACQUARICA (LECCE) - TELEFONO 0833 1864624
INGEGNERE@STUDIOBORTONE.EU - ANTONIO@MAURIZIO.BORTONE@INGOPEC.EU

Elaborato

19-B(s3)

INTERSEZIONE N.6

Scala: 1:200

Data: giugno 2026

Progettazione Generale

Ingegnere **A. MAURIZIO BORTONE**

Progettazione Specialistica e di Supporto

Ing. **Marino De Sangro**

Progetto stradale

Geol. **Marcello De Donatis**

Geologia

Dott. **Francesco Tarantino**

Agronomo


Il Responsabile Unico del Progetto

Architetto **Biagio MARTELLA**

IL PRESENTE PROGETTO È TUTELATO DALLA LEGGE SUI DIRITTI D'AUTORE N° 633 DEL 22.04.1941 E DAGLI ARTICOLI 2575 E SEGUENTI DEL C.C. - DI ESSO È PROIBITA OGNI RIPRODUZIONE TOTALE O PARZIALE

PLANIMETRIA DI TRACCIAMENTO

SCALA 1:200

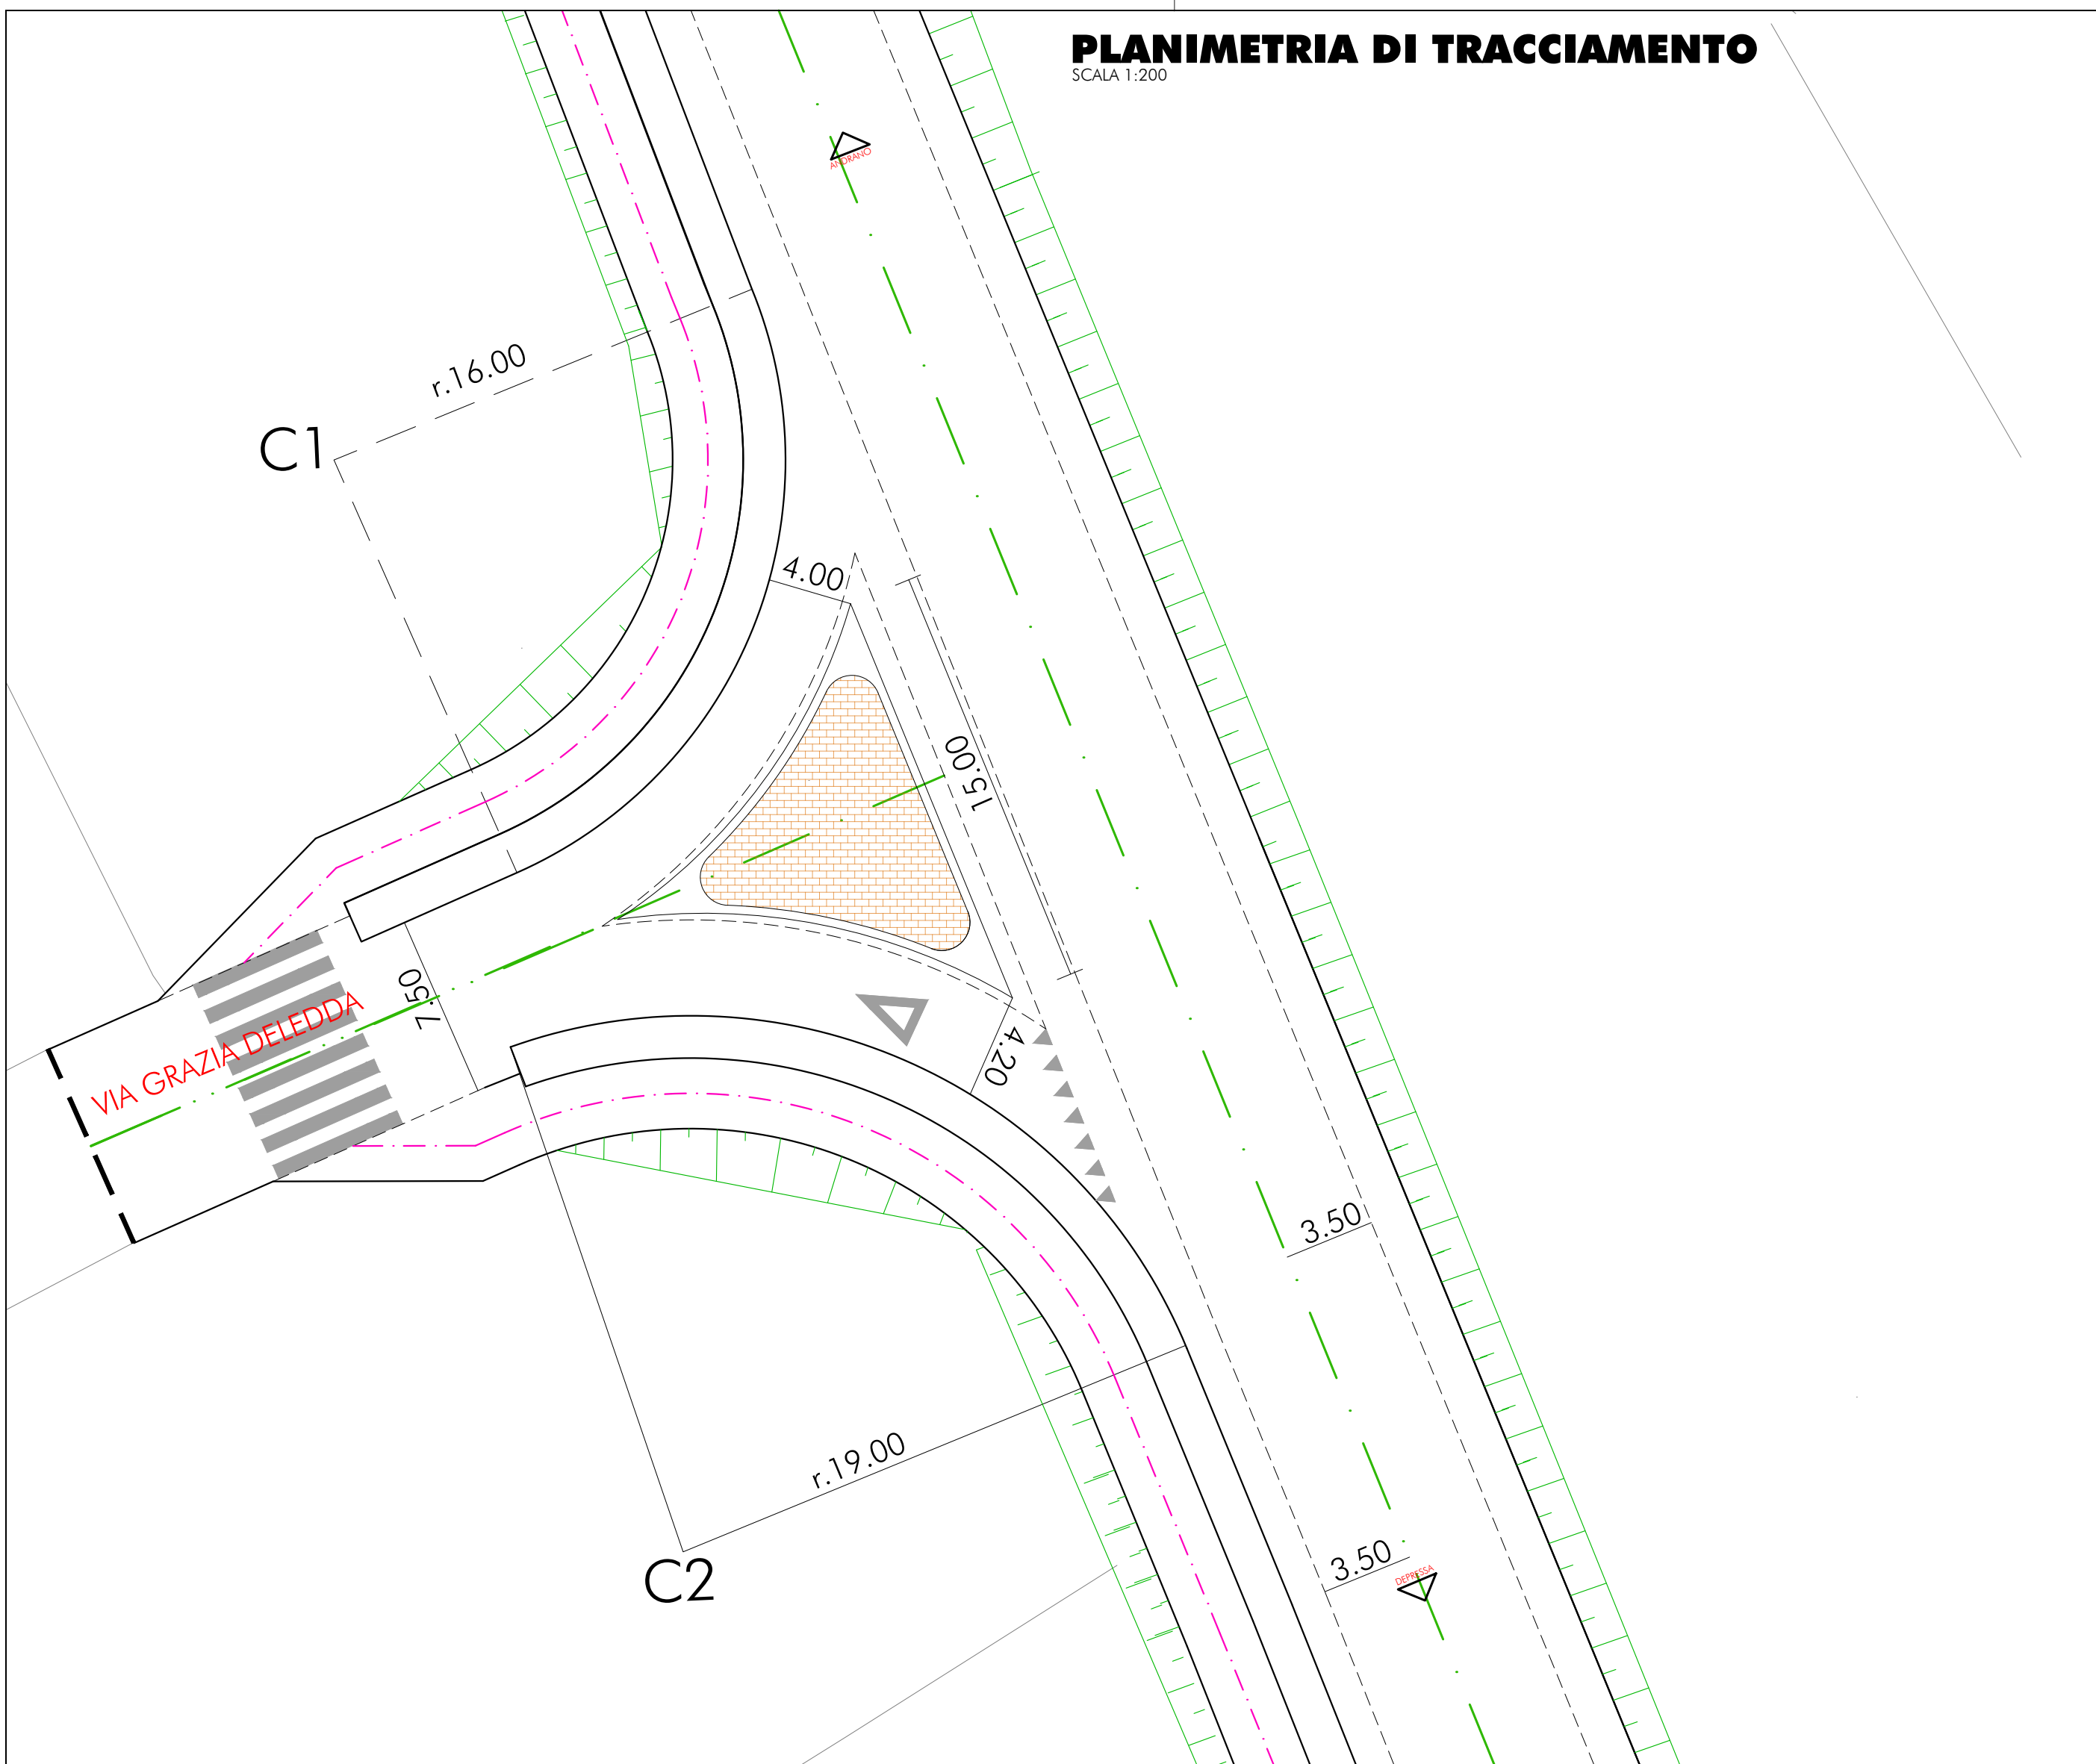

ARREDO URBANO E SEGNALETICA

SCALA 1:200

