



COMUNE DI ANDRANO (Provincia di Lecce)



Contratti Istituzionali di Sviluppo - C.I.S. "Brindisi-Lecce-Costa adriatica"

PROGETTO DI VIABILITÀ PERIMETRALE E DI RACCORDO
TRA LA SS 275 E LA MARINA DI ANDRANO
ATTRAVERSO LA REALIZZAZIONE DI DUE BRETELLE
DI COLLEGAMENTO PREVISTE DAL PRG VIGENTE
CUP: I51B2200880001

PROGETTO DEFINITIVO ADEGUATO ALLE RISULTANZE DELLA CONFERENZA DEI SERVIZI
DI CUI ALLA DETERMINA DEL RESPONSABILE DEL PROCEDIMENTO N. 399 DEL 12.06.2026



STUDIO BORTONE
www.studiobortone.eu

A. MAURIZIO BORTONE INGEGNERE
PROFESSIONE AUTONOMA E INDEPENDENTE - ATTIVITÀ PROFESSIONALI SVOLTE IN TUTTI I SETTORI DI ATTIVITÀ PROFESSIONALI

Elaborato

20-A(s3) INTERSEZIONE N.4

Scala: 1:200

Data: giugno 2026

Progettazione Generale
Ingegnere A. MAURIZIO BORTONE

Progettazione Specialistica e di Supporto
Ing. Marino De Sangro
Progetto stradale


Geol. Marcello De Donatis
Geologo
Dott. Francesco Tarantino
Agronomo

Il Responsabile Unico del Progetto
Architetto Biagio MARTELLA

IL PRESENTE PROGETTO È TUTELATO DALLA LEGGE SUI DIRITTI D'autORE N° 633 DEL 22.04.1941 E DALLI ARTICOLI 29/3 E 30 DEL D.L. N° 59 DEL 28.02.1998 E DALLA LEGGE N° 131 DEL 20.03.2001. È PROIBITO OGNI RIPRODUZIONE TOTALE O PARZIALE.

PLANIMETRIA DI TRACCIAMENTO

SCALA 1:200

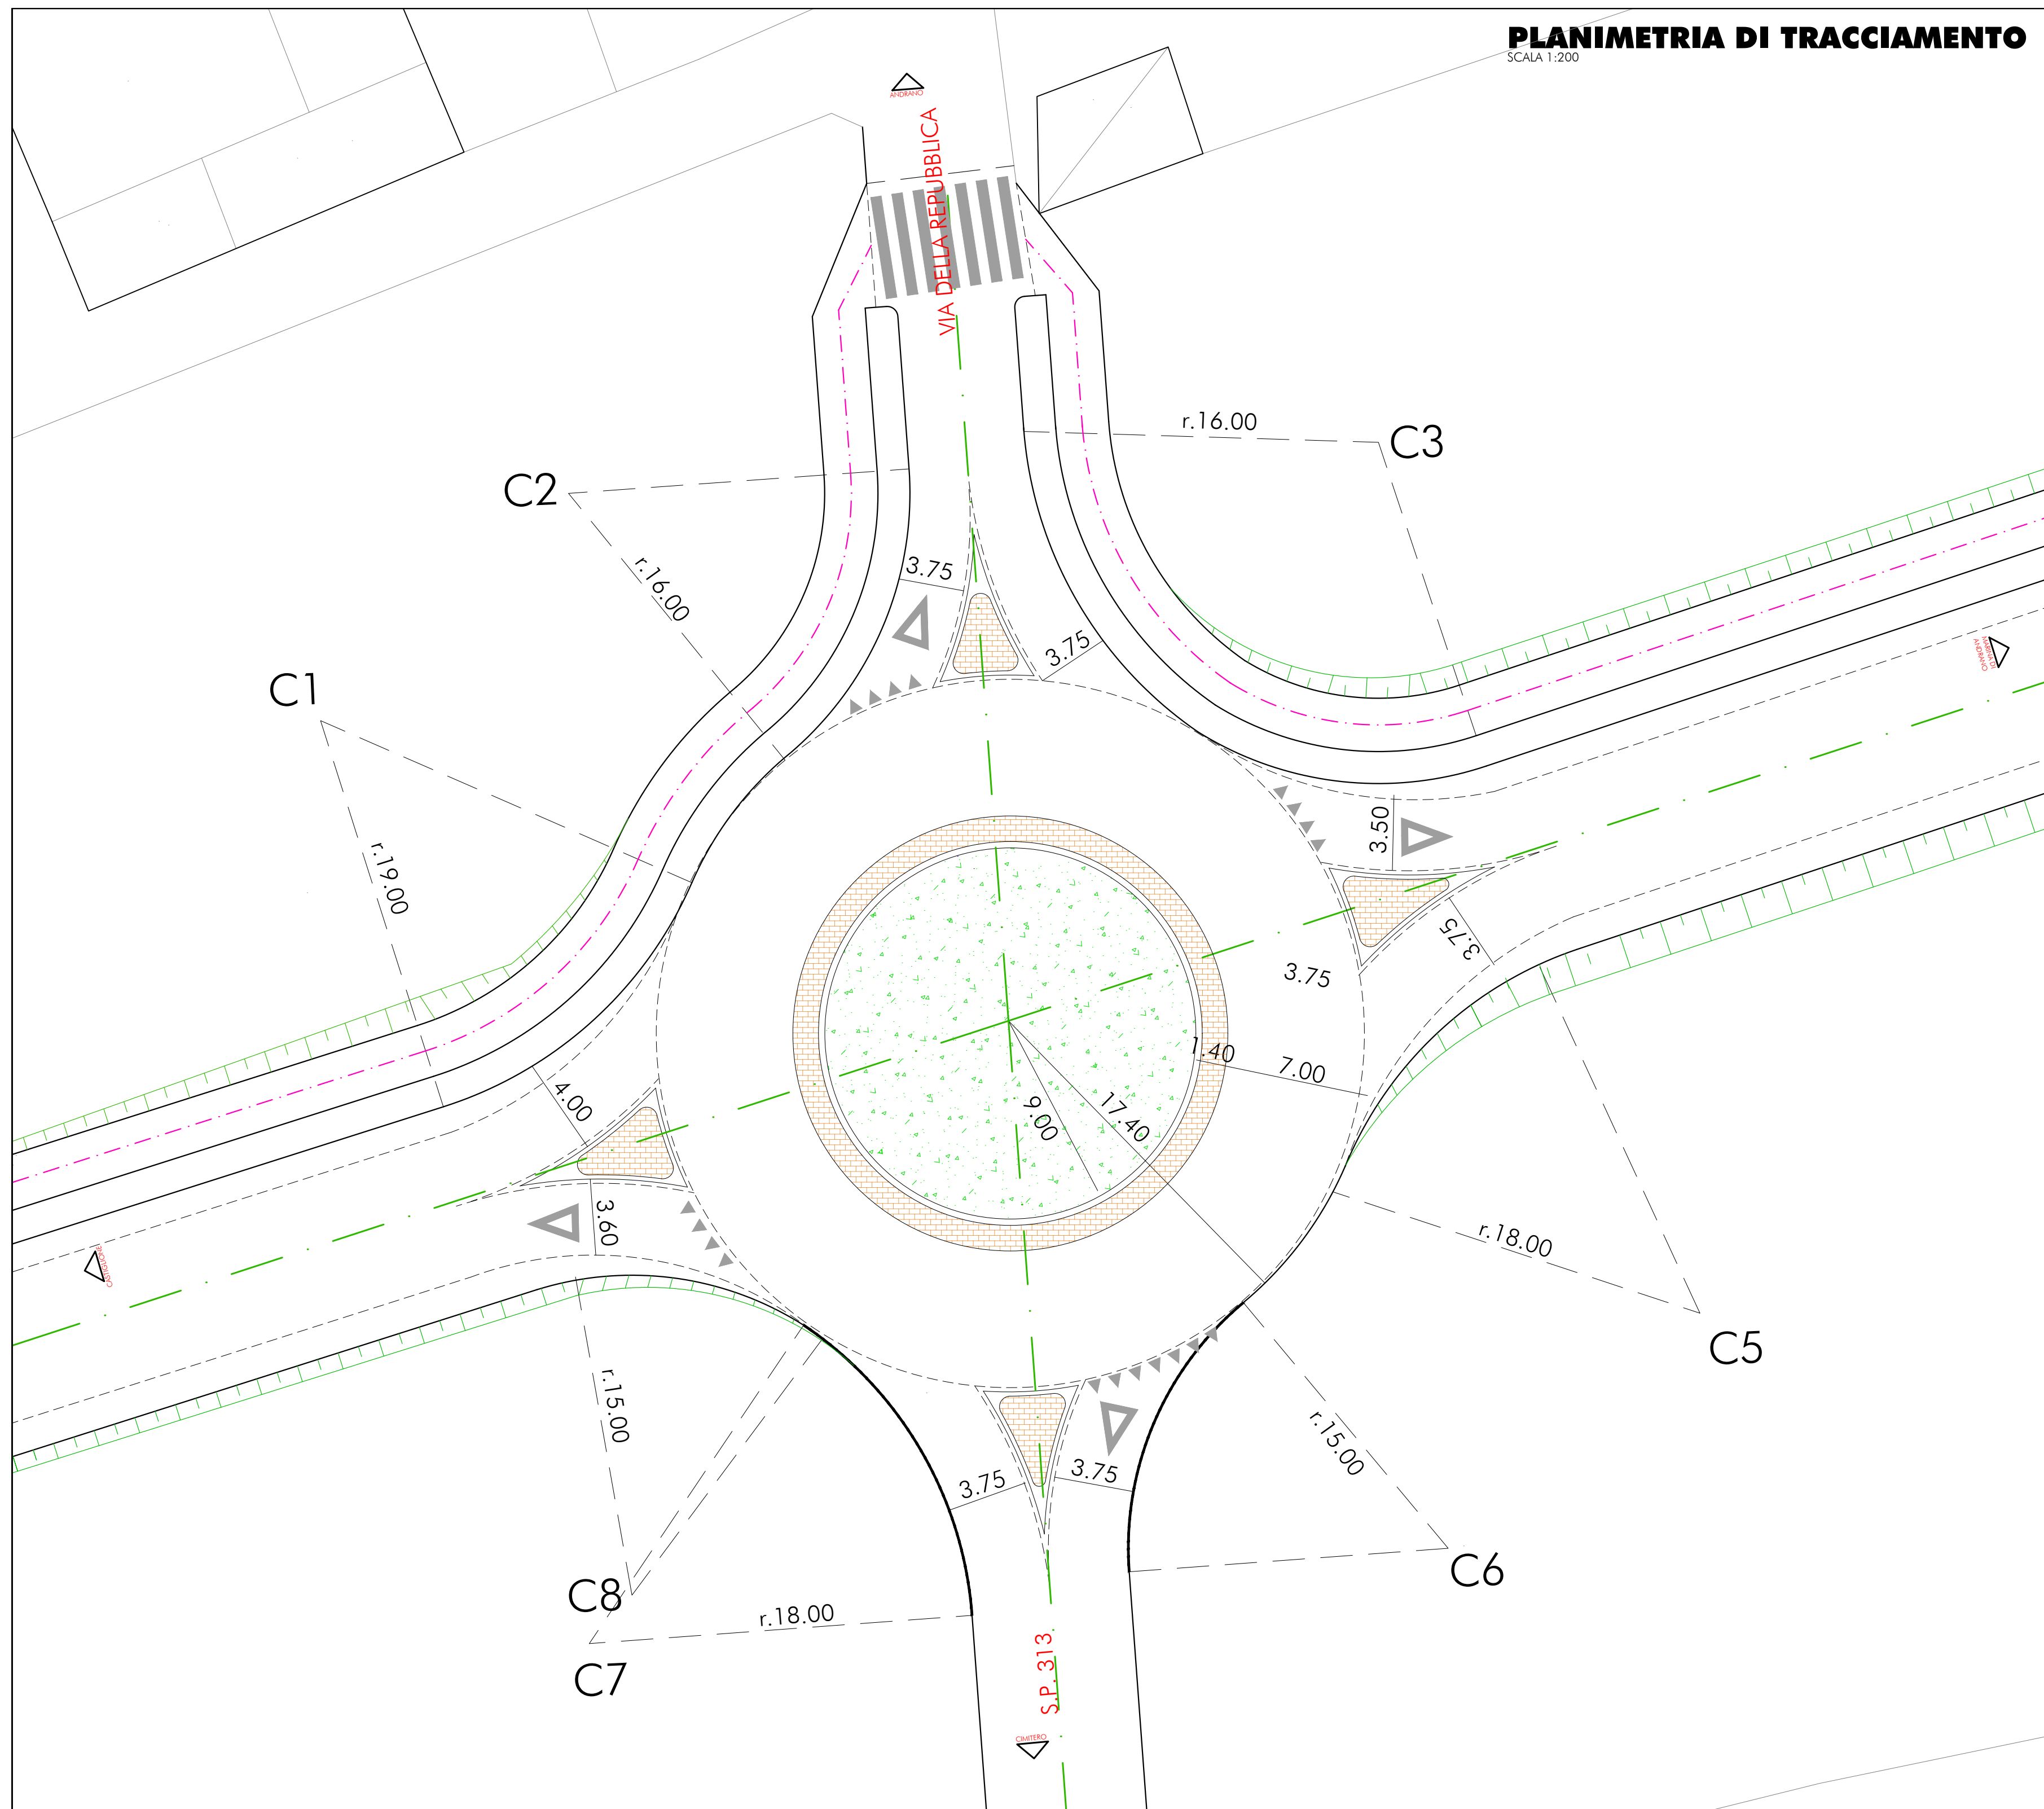

ARREDO URBANO E SEGNALETICA

SCALA 1:200

