

COMUNE DI ANDRANO
(Provincia di Lecce)

Ministero per il Sud e la
Coesione Territoriale

Contratti Istituzionali di Sviluppo - C.I.S. "Brindisi-Lecce-Costa adriatica"

PROGETTO DI VIABILITÀ PERIMETRALE E DI RACCORDO
TRA LA SS 275 E LA MARINA DI ANDRANO
ATTRAVERSO LA REALIZZAZIONE DI DUE BRETELLE
DI COLLEGAMENTO PREVISTE DAL PRG VIGENTE
CUP: IS1822000880001

PROGETTO DEFINITIVO ADEGUATO ALLE RISULTANZE DELLA CONFERENZA DEI SERVIZI
DI CUI ALLA DETERMINA DEL RESPONSABILE DEL PROCEDIMENTO N. 399 DEL 12.06.2026



STUDIO BORTONE **A. MAURIZIO BORTONE INGEGNERE**
www.studiobortone.eu

Elaborato

21-A(s2) INTERSEZIONE N.6

Scala: 1:200

Data: giugno 2026

Progettazione Generale
Ingegnere A. MAURIZIO BORTONE

Progettazione Specialistica e di Supporto
Ing. Marino De Sengro

Progettazione Specialistica
Geol. Marcello De Denatis

Disegno
Dott. Francesco Tarantino


Aggiornamento

Il Responsabile Unico del Progetto
Architetto Biagio MARTELLA

PLANIMETRIA DI TRACCIAMENTO

Scala 1:200

- 6.3.1 - COMPONENTI CULTURALI E INSERIMENTI
BP- IMMOBILI E AREE DI NOTEVOLE INTERESSE PUBBLICO
- 6.3.2 - COMPONENTI DEI VALORI PERCETTIVI
UCP- STRADE A VALENZA PAESAGGISTICA

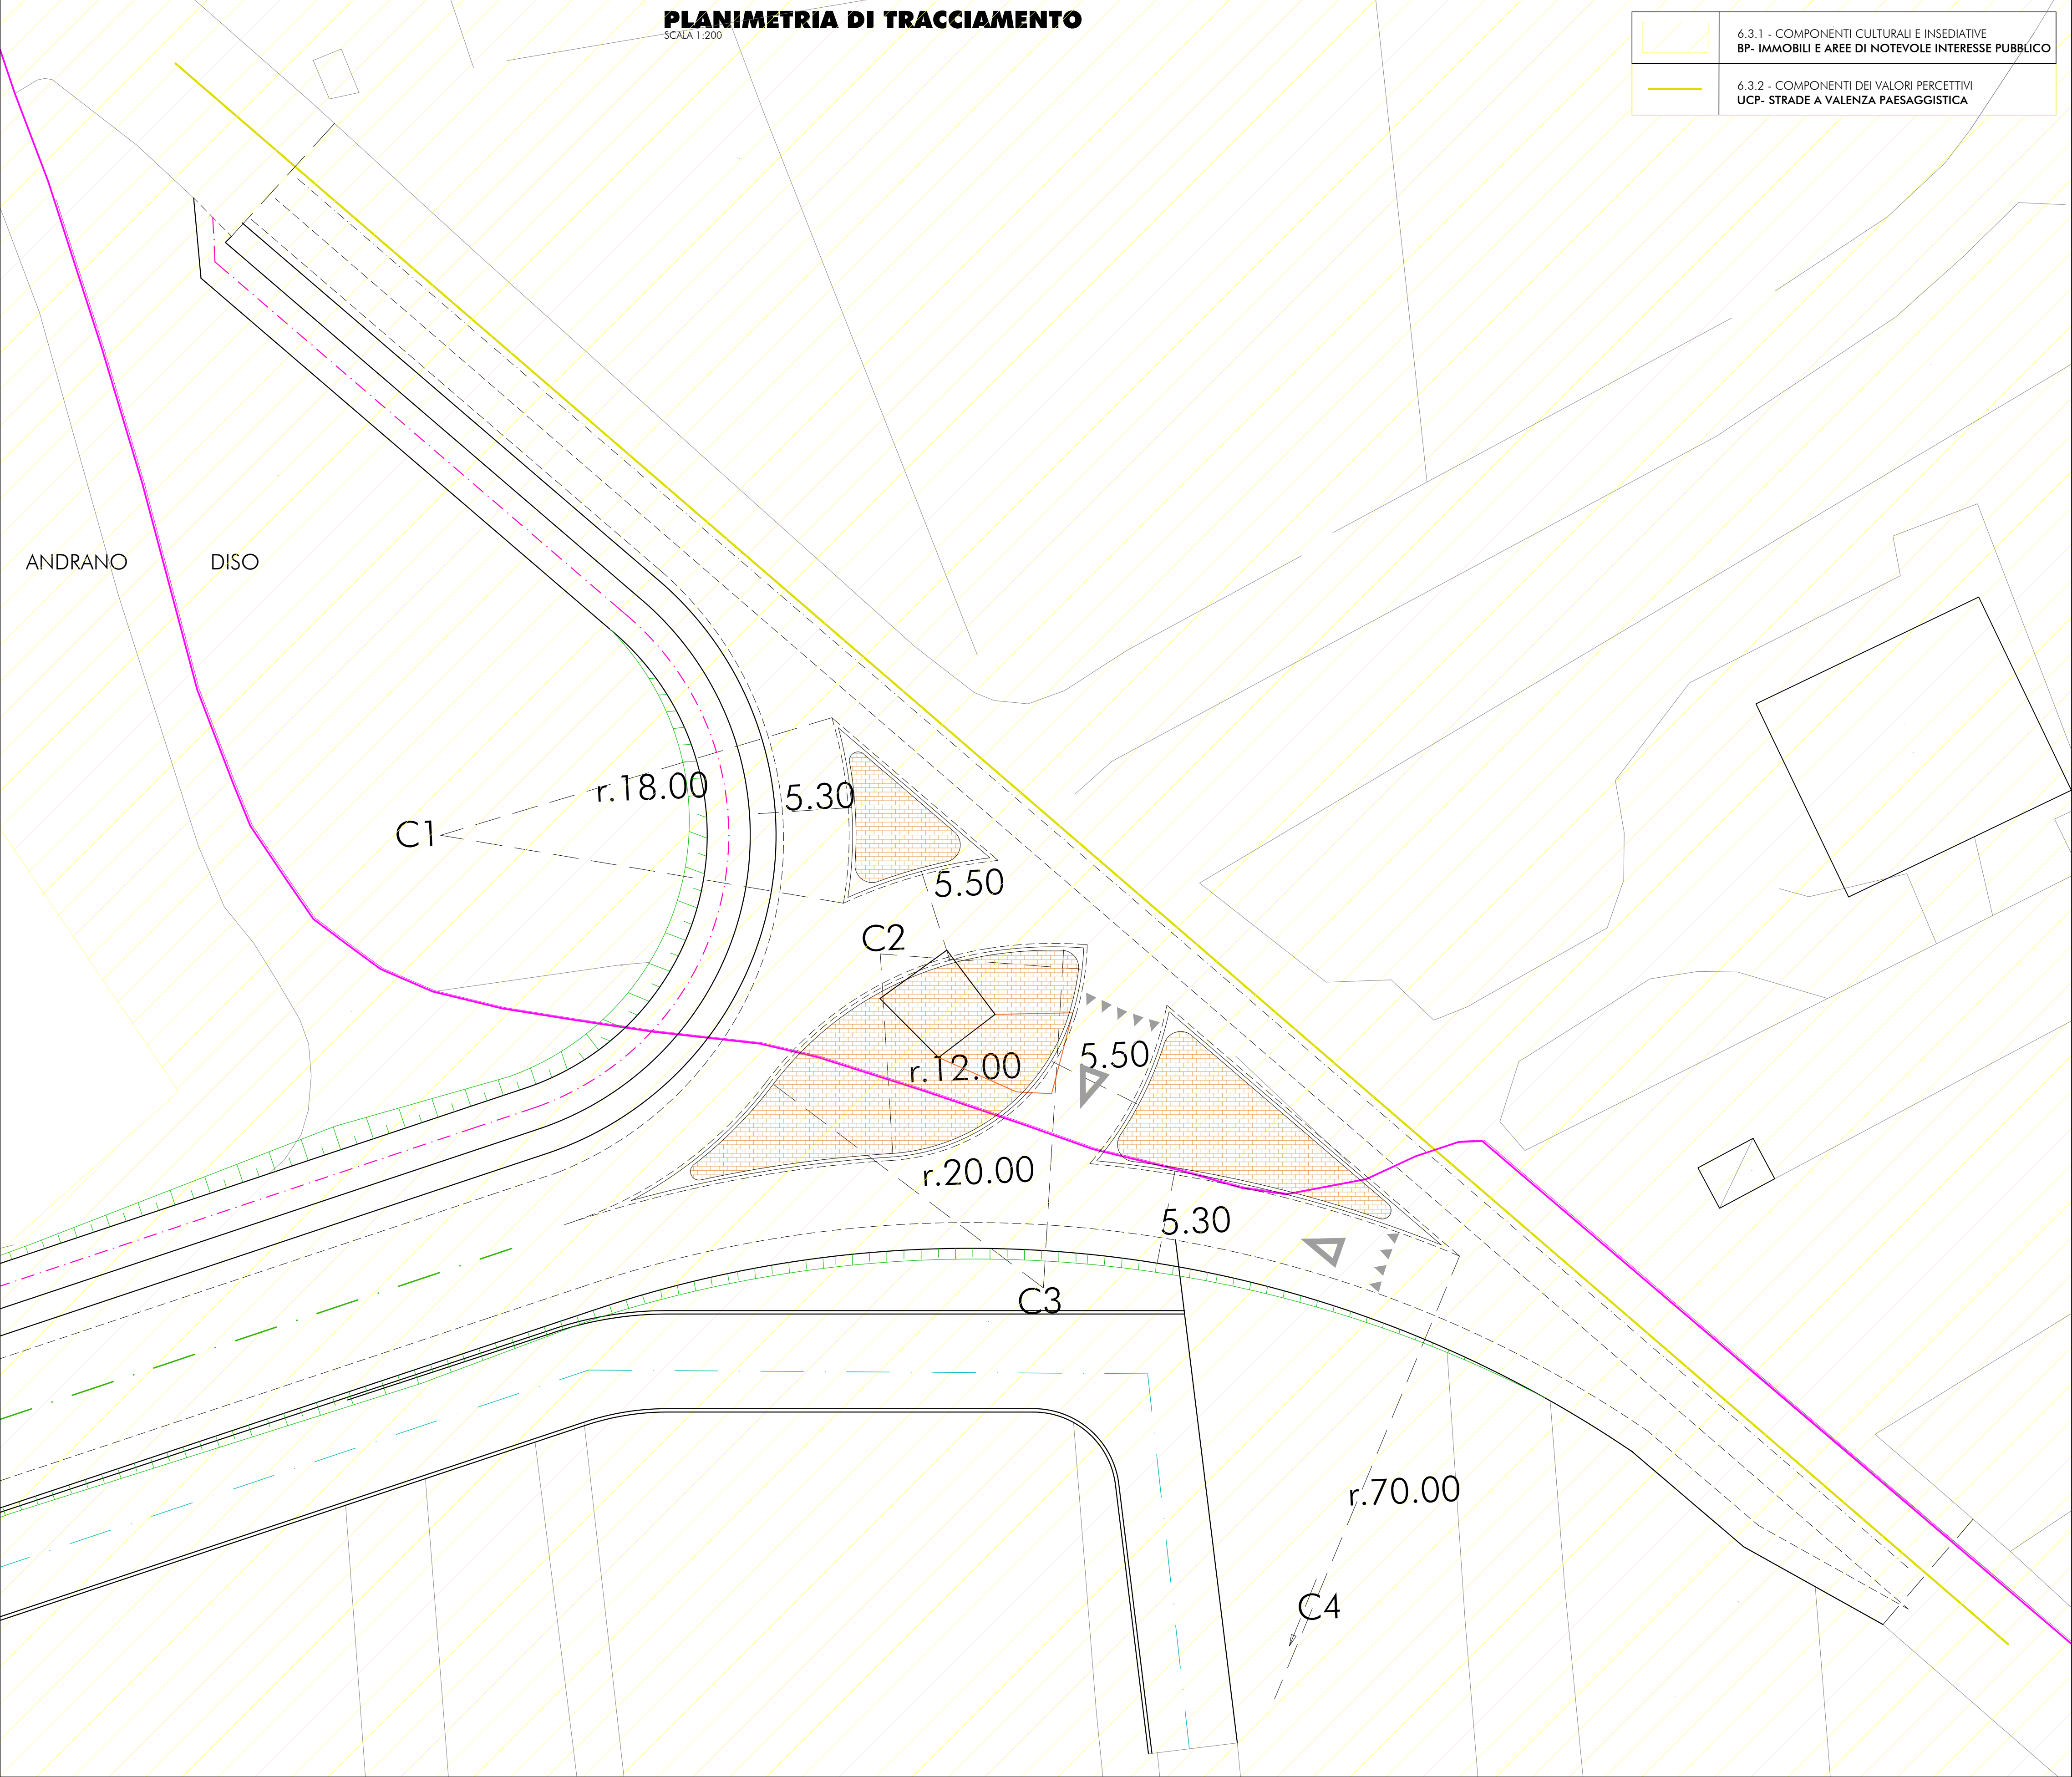

ARREDO URBANO E SEGNALETICA

Scala 1:200

