




# COMUNE DI ANDRANO

(Provincia di Lecce)



Ministero per il Sud e la  
Coesione territoriale

Contratti Istituzionali di Sviluppo - C.I.S. "Brindisi-Lecce-Costa adriatica"

PROGETTO DI VIABILITÀ PERIMETRALE E DI RACCORDO  
TRA LA SS 275 E LA MARINA DI ANDRANO  
ATTRAVERSO LA REALIZZAZIONE DI DUE BRETELLE  
DI COLLEGAMENTO PREVISTE DAL PRG VIGENTE  
CUP: I51B22000880001

PROGETTO DEFINITIVO ADEGUATO ALLE RISULTANZE DELLA CONFERENZA DEI SERVIZI  
DI CUI ALLA DETERMINA DEL RESPONSABILE DEL PROCEDIMENTO N. 399 DEL 12.06.2026



**STUDIO BORTONE**  
www.studiobortone.eu

**A. MAURIZIO BORTONE INGEGNERE**  
HA CONFERMATO IL PROGETTO PRELIMINARE ALLO SCALLO 1:10.000 DEL 12.06.2026  
INGEGNERE STUDIO BORTONE 20 - ANTONIO MAURIZIO BORTONE (INFERIORE)

Elaborato  
**ANT-02**

Planimetria di approfondimento  
sul sistema vegetazionale, mosaico agrario  
e produzioni agricole esistenti  
-ANDRANO-

Scala: 1:2000

Data: Giugno 2026

Progettazione Generale: Ingegnere A. MAURIZIO BORTONE	Progettazione Specialistica e di Supporto: Ing. Marino De Sangro Progetto stradale Geol. Marcello De Donatis Geologia Dott. Francesco Tarrantino Agronomo	Il Responsabile Unico del Progetto: Architetto Biagio MARTELLA
--	---	---


IL PRESENTE PROGETTO È TUTELATO DALLA LEGGE SUI DIRITTI D'AUTORE N° 633 DEL 23.04.1941 E SINGOLI ARTIFICI 2375 E SEGUENTI DEL C.C. - DI ESSO È PROIBITA OGNI RIPRODUZIONE TOTALE O PARZIALE

## LEGENDA

simbolo	contenuto
	VIABILITÀ ESISTENTE
	STRADONE INTERNO (STRADA BIANCA)
	TERRENO AD OLIVETO
	TERRENO SEMINATIVO
	CESPUGLIETI E ARBUSTIETI
	BOSCHI DI LATIFOGLIE
	AREE VERDI URBANE
	SUOLI RIMANEGGIATI E ARTEFATTI
	FABBRICATI
	TESSUTO RESIDENZIALE SPARGO
	TESSUTO RESIDENZIALE CONTINUO, DENS0
	TESSUTO RESIDENZIALE DISCONTINUO

	MANUFATTO IN PIETRA
	CIMITERI
	MURO A SECCO - 398 m
	MURO IN CONCI DI TUFO/CEMENTO - 558 m
	CORDOLO
	ALBERO DI OLIVO GIA' INTERESSATO DALLA RETELA
	ALBERI DI DIVERSE SPECIE (LA SPECIE È RIPORTATA SUL DISEGNO)
	TESSUTO RESIDENZIALE RADO E NUCLEIFORME
	AREE SPORTIVE
	INSEDIAMENTO DI GRANDI IMPIANTI A SERVIZIO PUBBLICO

## ANDRANO

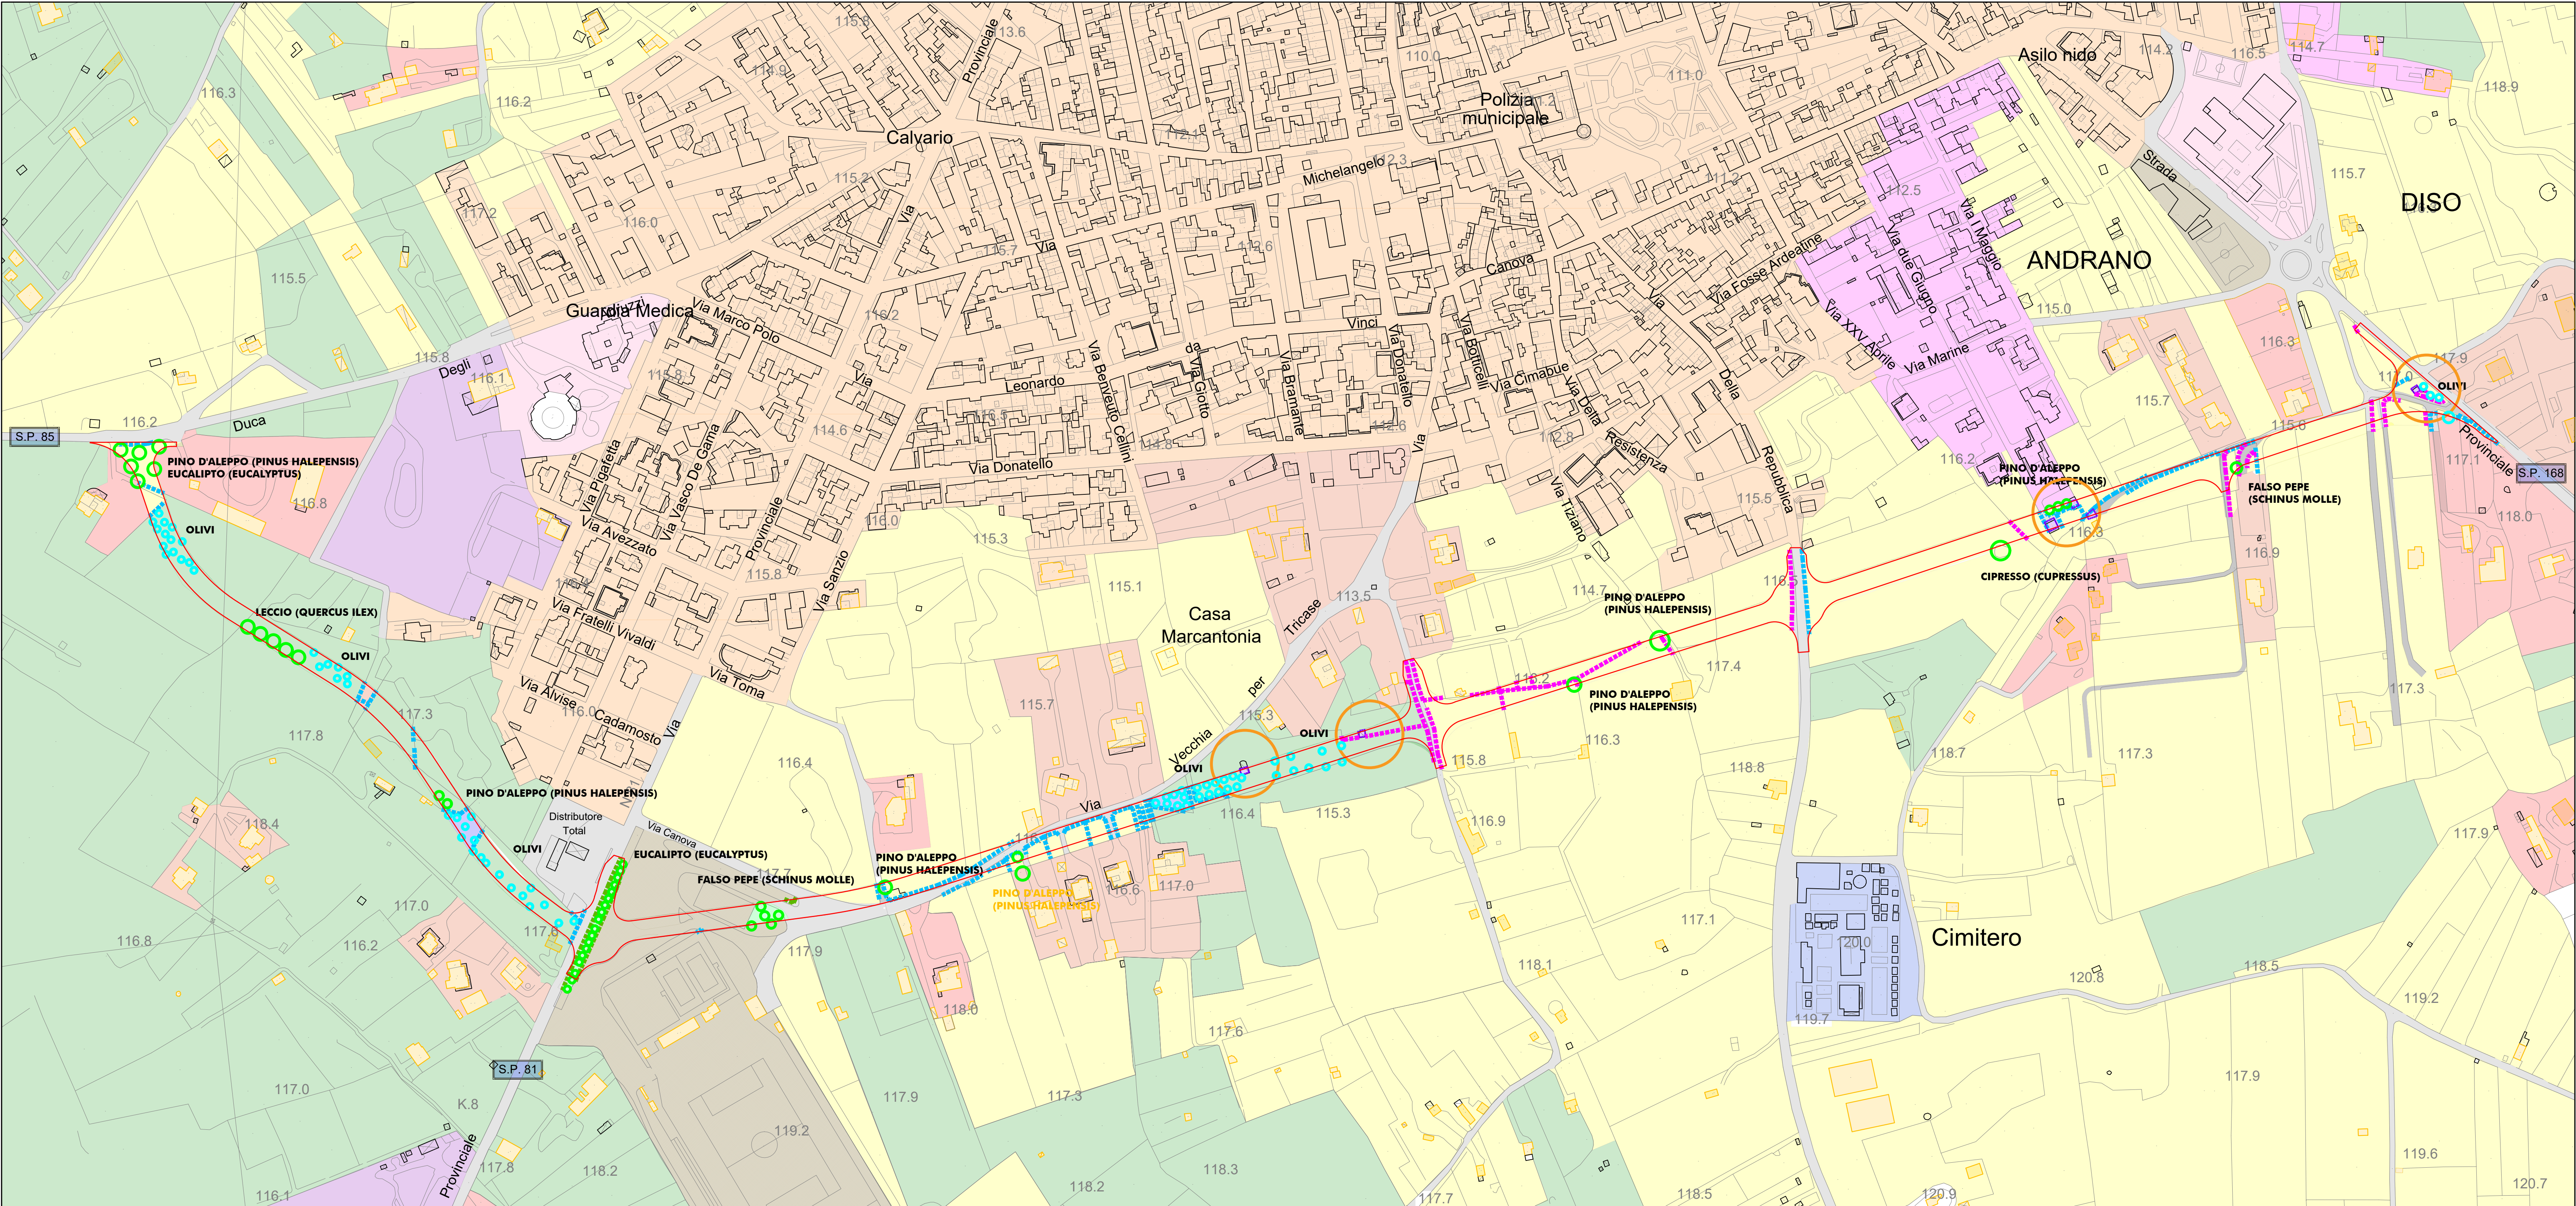

### PLANIMETRIA GENERALE

Scala 1:2.000