



COMUNE DI ANDRANO

(Provincia di Lecce)



Ministero per il Sud e la Coesione territoriale

Contratti Istituzionali di Sviluppo - C.I.S. "Brindisi-Lecce-Costa adriatica"

PROGETTO DI VIABILITÀ PERIMETRALE E DI RACCORDO
TRA LA SS 275 E LA MARINA DI ANDRANO
ATTRAVERSO LA REALIZZAZIONE DI DUE BRETELLE
DI COLLEGAMENTO PREVISTE DAL PRG VIGENTE
CUP: I51B22000880001

PROGETTO DEFINITIVO ADEGUATO ALLE RISULTANZE DELLA CONFERENZA DEI SERVIZI
DI CUI ALLA DETERMINA DEL RESPONSABILE DEL PROCEDIMENTO N. 399 DEL 12.06.2026



STUDIO BORTONE
www.studiobortone.eu

A. MAURIZIO BORTONE INGEGNERE
VIA DON STURIZIO 8 - 74014 PERRICCIACANGIARA (LECCE) - TELEFONO 0832 366468
INGEGNERESTUDIOMBORTONE.EU - ANTONIO@MAURIZIOBORTONE.INGEGNERE.IT

Elaborato

ANT-03

Scala: 1:2000

Progettazione Generale
Ingegnere A. MAURIZIO BORTONE

Planimetria di approfondimento
sul sistema vegetazionale, mosaico agrario
e produzioni agricole esistenti
-CASTIGLIONE-

Data: Giugno 2026

Progettazione Specialistica e di Supporto
Ing. Marino De Sangro
Progetto stradale

Geol. Marcello De Donatis
Geologia

Dott. Francesco Tarantino
Agronomo

Il Responsabile Unico del Progetto
Architetto Biagio MARTELLA


IL PRESENTE PROGETTO È TUTELATO DALLA LEGGE SUI DIRITTI D'AUTORE N° 633 DEL 23.04.1941 E DAGLI ARTICOLI 2575 E SEGUENTI DEL C.C. - DI ESSO È PROIBITA OGNI RIPRODUZIONE TOTALE O PARZIALE

LEGENDA

simbolo	caratteristica
	VIABILITÀ ESISTENTE
	STRADONE INTERNO (STRADA BIANCA)
	TERRENO AD OLIVETO
	TERRENO SEMINATIVO
	CESPUGLIETI E ARBUSTETI
	BOSCHI DI LATIFOGLIE
	AREE VERDI URBANE
	SUOLI RIMANEGGIATI E ARTEFATTI
	FABBRICATI
	TESSUTO RESIDENZIALE SPARSO
	TESSUTO RESIDENZIALE CONTINUO, DENSO
	TESSUTO RESIDENZIALE DISCONTINUO

	MANUFATTO IN PIETRA
	CIMITERI
	MURO A SECCO - 398 m
	MURO IN CONCI DI TUFO/CEMENTO - 558 m
	ALBERO DI OLIVO GIA' INTERESSATO DALLA XILELLA
	ALBERI DI DIVERSE SPECIE (LA SPECIE È RIPORTATA SUL DISEGNO)

CASTIGLIONE

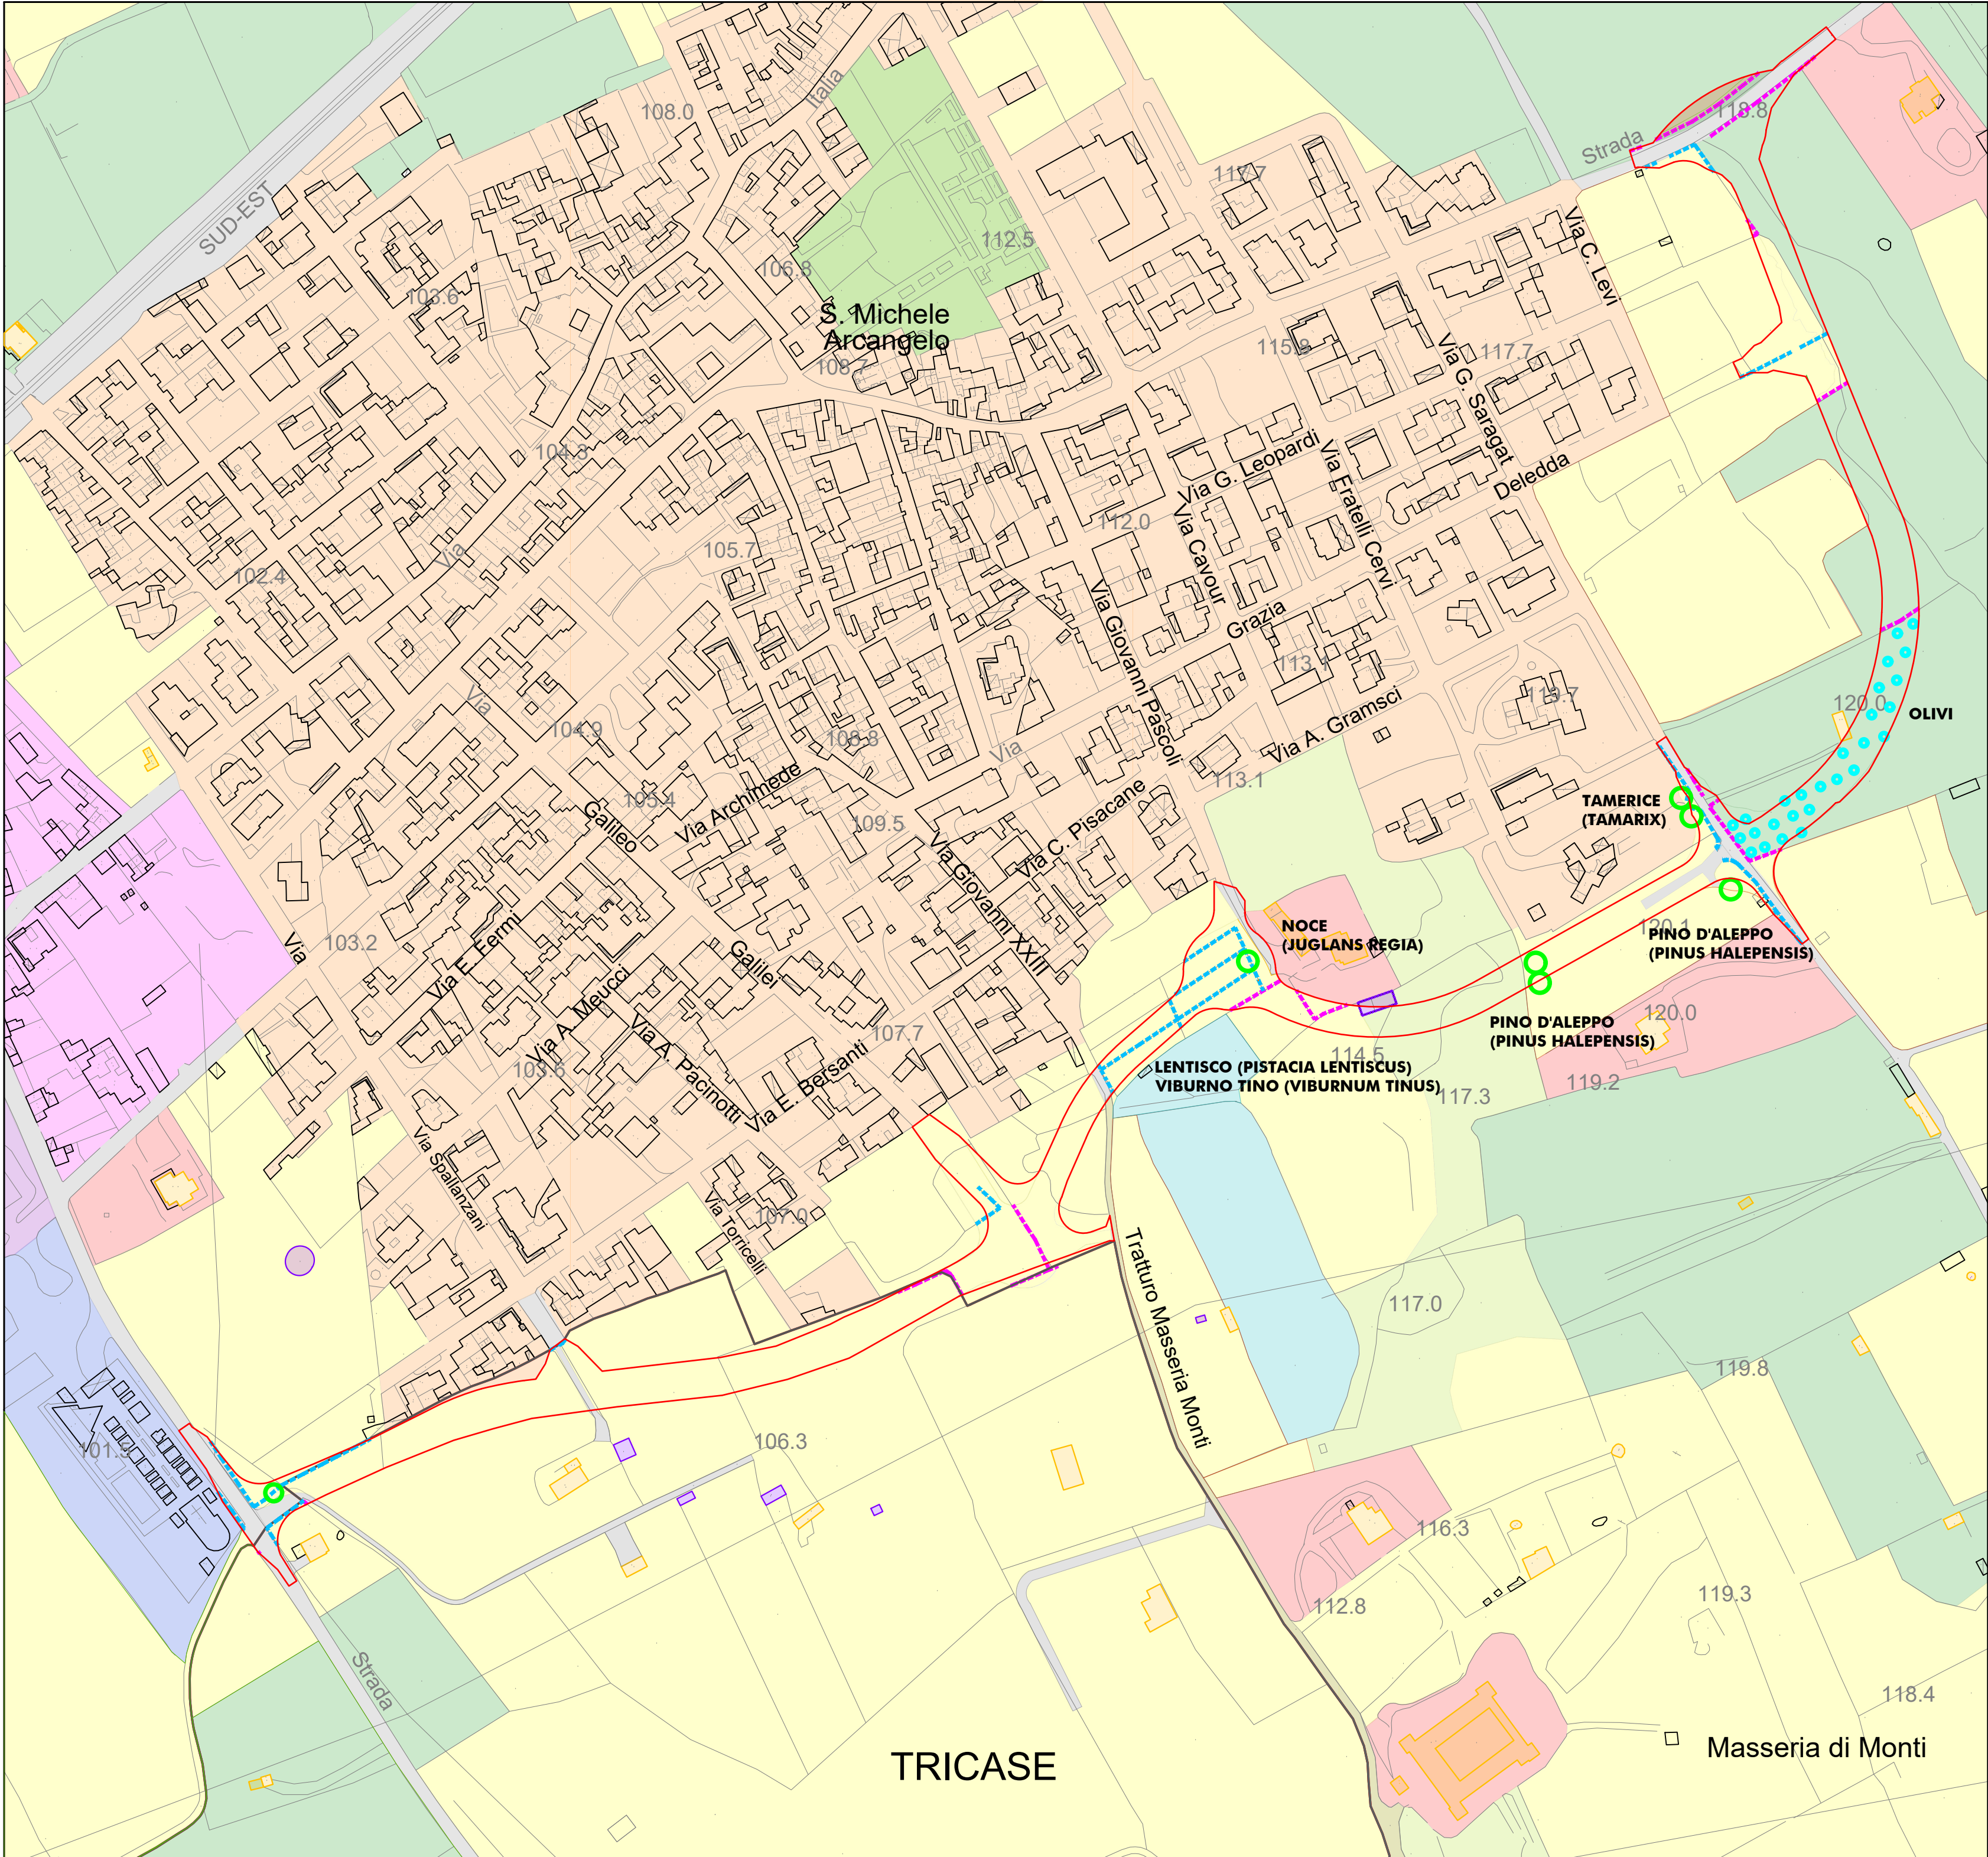

PLANIMETRIA GENERALE

Scala 1:2.000

