
ELENCO DITTE E CALCOLO INDENNITA' DI ESPROPRIO

N. ordine	DATI VISURA																	Superficie Occupata [m2]	Valori unitari Valore Agricolo Medio (V.A.M.) [€/Ha]	Indennità di esproprio [€]	Destinazione d'uso
	intestazioni		Specificazione dei diritti		Particelle						Superfici					Reddito/Rendita					
	nominativo titolare diritti	codice fiscale/P. Iva	diritti	quota (q)	comune	foglio	particel	sub.	porzione	Ha	are	ca	qualità	classe	reddito dominicale	reddito agrario	(a)	(b)	[axb]	
1	FRANCO GIUSEPPINA nata a COPERTINO (LE) il 11/01/1964	FRNGPP64A51C978S	Proprietà	1/1	Nardo'	50	185	-	AA	0	2	57	Seminativo	2	1,53 €	0,86 €	800,9	20.407,40 €	1.634,43 €	
								-	AB	0	13	27	Uliveto	2	4,45 €	3,77 €				Passaggio cavidotto
2	FRANCO GIUSEPPINA nata a COPERTINO (LE) il 11/01/1964	FRNGPP64A51C978S	Proprietà	1/1	Nardo'	50	184	-	-	0	0	24	Seminativo	2	0,14 €	0,08 €	17	9.653,80 €	16,41 €	Passaggio cavidotto
3	FRANCO GIUSEPPINA nata a COPERTINO (LE) il 11/01/1964	FRNGPP64A51C978S	Proprietà	1/1	Nardo'	50	183	-	AA	0	0	84	Seminativo	2	0,50 €	0,28 €	801,7	20.407,40 €	1.636,06 €	
								-	AB	0	15	0	Uliveto	2	5,04 €	4,26 €				Passaggio cavidotto
4	CALABRESE SANDRO nato a NARDO' (LE) il 27/03/1969	CLBSDR69C27F842J	Proprietà	1/1	Nardo'	50	156	-	-	0	0	11	Seminativo	2	0,07 €	0,04 €	20,75	9.653,80 €	20,03 €	Passaggio cavidotto
5	LEOPIZZI SANDRO nato a NARDO' (LE) il 12/07/1987	LPZSDR87L12F842X	Proprietà	1/1	Nardo'	50	14	-	-	1	82	30	Semin irrig	U	136,52 €	65,91 €	319	19.063,20 €	608,12 €	Passaggio cavidotto
6	DE SIMONE MARIA GRAZIA nata a NARDO' (LE) il 08/09/1949	DSMMGR49P48F842I	Proprietà	1000/1000	Nardo'	50	221	-	-	0	54	65	Seminativo	2	32,46 €	18,35 €	77,1	9.653,80 €	74,43 €	Passaggio cavidotto
7	DE SIMONE ANNA nata a NARDO' (LE) il 16/07/1943	DSMNNA43L56F842P	Proprietà	1000/1000	Nardo'	50	220	-	-	0	54	65	Seminativo	2	32,46 €	18,35 €	83,2	9.653,80 €	80,32 €	Passaggio cavidotto
8	DE SIMONE COSIMO FILIPPO nato a NARDO' (LE) il 23/08/1947	DSMCMF47M23F842O	Proprietà	1/1	Nardo'	50	219	-	-	0	54	65	Seminativo	2	32,46 €	18,35 €	83,4	9.653,80 €	80,51 €	Passaggio cavidotto
9	DE SIMONE MARINA nata a NARDO' (LE) il 24/07/1945	DSMMRN45L64F842M	Proprietà	1000/1000	Nardo'	50	218	-	AA	0	49	11	Incolt Prod	2	0,76 €	0,25 €	85,2	20.407,40 €	173,87 €	
								-	AB	0	5	54	Uliveto	2	1,86 €	1,57 €				Passaggio cavidotto
10	DE SIMONE ANNA nata a NARDO' (LE) il 16/07/1943	DSMNNA43L56F842P	Proprietà	1/4	Nardo'	50	187	-	-	0	0	18	Seminativo	2	0,11 €	0,06 €	10,1	9.653,80 €	9,75 €	
	DE SIMONE COSIMO FILIPPO nato a NARDO' (LE) il 23/08/1947	DSMCMF47M23F842O	Proprietà	1/4																
	DE SIMONE MARIA GRAZIA nata a NARDO' (LE) il 08/09/1949	DSMMGR49P48F842I	Proprietà	1/4																
	DE SIMONE MARINA nata a NARDO' (LE) il 24/07/1945	DSMMRN45L64F842M	Proprietà	1/4																Passaggio cavidotto
11	PANO GIOVANNI nato a NARDO' (LE) il 09/06/1923	PNAGNN23H09F842F	Proprietà	1000/1000	Nardo'	50	189	-	-	0	0	16	Seminativo	2	0,10 €	0,05 €	10,35	9.653,80 €	9,99 €	Passaggio cavidotto
12	PANO GIOVANNI nato a NARDO' (LE) il 09/06/1923	PNAGNN23H09F842F	Proprietà	1000/1000	Nardo'	50	78	-	AA	1	99	19	Seminativo	2	118,30 €	66,87 €	206,4	20.407,40 €	421,21 €	
								-	AB	0	33	86	Uliveto	2	11,37 €	9,62 €				Passaggio cavidotto
13	COMUNE DI NARDO' con sede in NARDO' (LE)	82001370756	Proprietà	1000/1000	Nardo'	52	23	-	-	0	2	53	Seminativo	3	1,05 €	0,72 €	139,3	9.653,80 €	134,48 €	Passaggio cavidotto
14	COMUNE DI NARDO' con sede in NARDO' (LE)	82001370756	Proprietà	1000/1000	Nardo'	52	26	-	-	0	1	0	Seminativo	3	0,41 €	0,28 €	34,7	9.653,80 €	33,50 €	Passaggio cavidotto
15	COMUNE DI NARDO' con sede in NARDO' (LE)	82001370756	Proprietà	1000/1000	Nardo'	52	19	-	-	0	9	14	Seminativo	3	3,78 €	2,60 €	518,3	9.653,80 €	500,36 €	Passaggio cavidotto
16	COMUNE DI NARDO' con sede in NARDO' (LE)	82001370756	Proprietà	1000/1000	Nardo'	52	15	-	-	0	8	18	Seminativo	3	3,38 €	2,32 €	481,6	9.653,80 €	464,93 €	Passaggio cavidotto
17	COMUNE DI NARDO' con sede in NARDO' (LE)	82001370756	Proprietà	1000/1000	Nardo'	40	18	-	-	0	7	1	Seminativo	4	1,81 €	1,81 €	312,4	9.653,80 €	301,58 €	Passaggio cavidotto
18	COMUNE DI NARDO' con sede in NARDO' (LE)	82001370756	Proprietà	1000/1000	Nardo'	40	5	-	-	0	6	16	Seminativo	1	4,61 €	2,23 €	317,4	9.653,80 €	306,41 €	Passaggio cavidotto
19	COMUNE DI NARDO' con sede in NARDO' (LE)	82001370756	Proprietà	1000/1000	Nardo'	40	7	-	-	0	9	3	Pascolo	1	1,17 €	0,47 €	398,1	5.499,00 €	218,92 €	Passaggio cavidotto
20	COMUNE DI NARDO' con sede in NARDO' (LE)	82001370756	Proprietà	1000/1000	Nardo'	40	17	-	-	0	14	23	Seminativo	4	3,67 €	3,67 €	1030,5	9.653,80 €	994,82 €	Passaggio cavidotto
21	COMUNE DI NARDO' con sede in NARDO' (LE)	82001370756	Proprietà	1000/1000	Nardo'	40	25	-	-	0	18	24	Seminativo	4	4,71 €	4,71 €	703,6	9.653,80 €	679,24 €	Passaggio cavidotto
22	COMUNE DI NARDO' con sede in NARDO' (LE)	82001370756	Proprietà	1000/1000	Nardo'	40	15	-	-	0	0	10	Seminativo	4	0,03 €	0,03 €	1,78	9.653,80 €	1,72 €	Passaggio cavidotto
23	COMUNE DI NARDO' con sede in NARDO' (LE)	82001370756	Proprietà	1000/1000	Nardo'	40	16	-	-	0	42	50	Seminativo	4	10,97 €	10,97 €	1.059	9.653,80 €	1.022,53 €	Passaggio cavidotto
24	TREDICI ANGELO nato a COPERTINO (LE) il 01/12/1994	TRDNGL94T01C978J	Proprietà	1/1	Nardo'	40	51	-	-	0	18	2	Seminativo	4	4,65 €	4,65 €	551,4	9.653,80 €	532,31 €	Passaggio cavidotto
25	TREDICI ANGELO nato a COPERTINO (LE) il 01/12/1994	TRDNGL94T01C978J	Proprietà	1/1	Nardo'	40	47	-	AA	0	81	49	Seminativo	4	21,04 €	21,04 €	536,1	20.407,40 €	1.094,04 €	
								-	AB	0	1	31	Uliveto	4	0,17 €	0,14 €				Passaggio cavidotto
26	MELE ALESSANDRO ANTONIO nato a COPERTINO (LE) il 02/11/1966	MLELSN66S02C978F	Proprietà	1/1	Nardo'	41	9	-	AA	6	59	68	Semin irrig	-	494,01 €	238,49 €	206,2	23.462,40 €	483,79 €	
								-	AB	0	9	71	Uliveto	3	2,26 €	2,01 €				
								-	AC	0	1	1	Vigneto	3	0,52 €	0,63 €				Passaggio cavidotto
27	MELE ALESSANDRO ANTONIO nato a COPERTINO (LE) il 02/11/1966	MLELSN66S02C978F	Proprietà	1/1	Nardo'	41	6	-	AA	11	52	60	Semin irrig	-	863,14 €	416,69 €	149,3	20.407,40 €	304,68 €	
								-	AB	0	4	30	Uliveto	3	1,00 €	0,89 €				Passaggio cavidotto

LEGENDA

- Area impianto
- Punto di consegna
- Connessione
- Futura SE Leverano
- DPA - 4 m

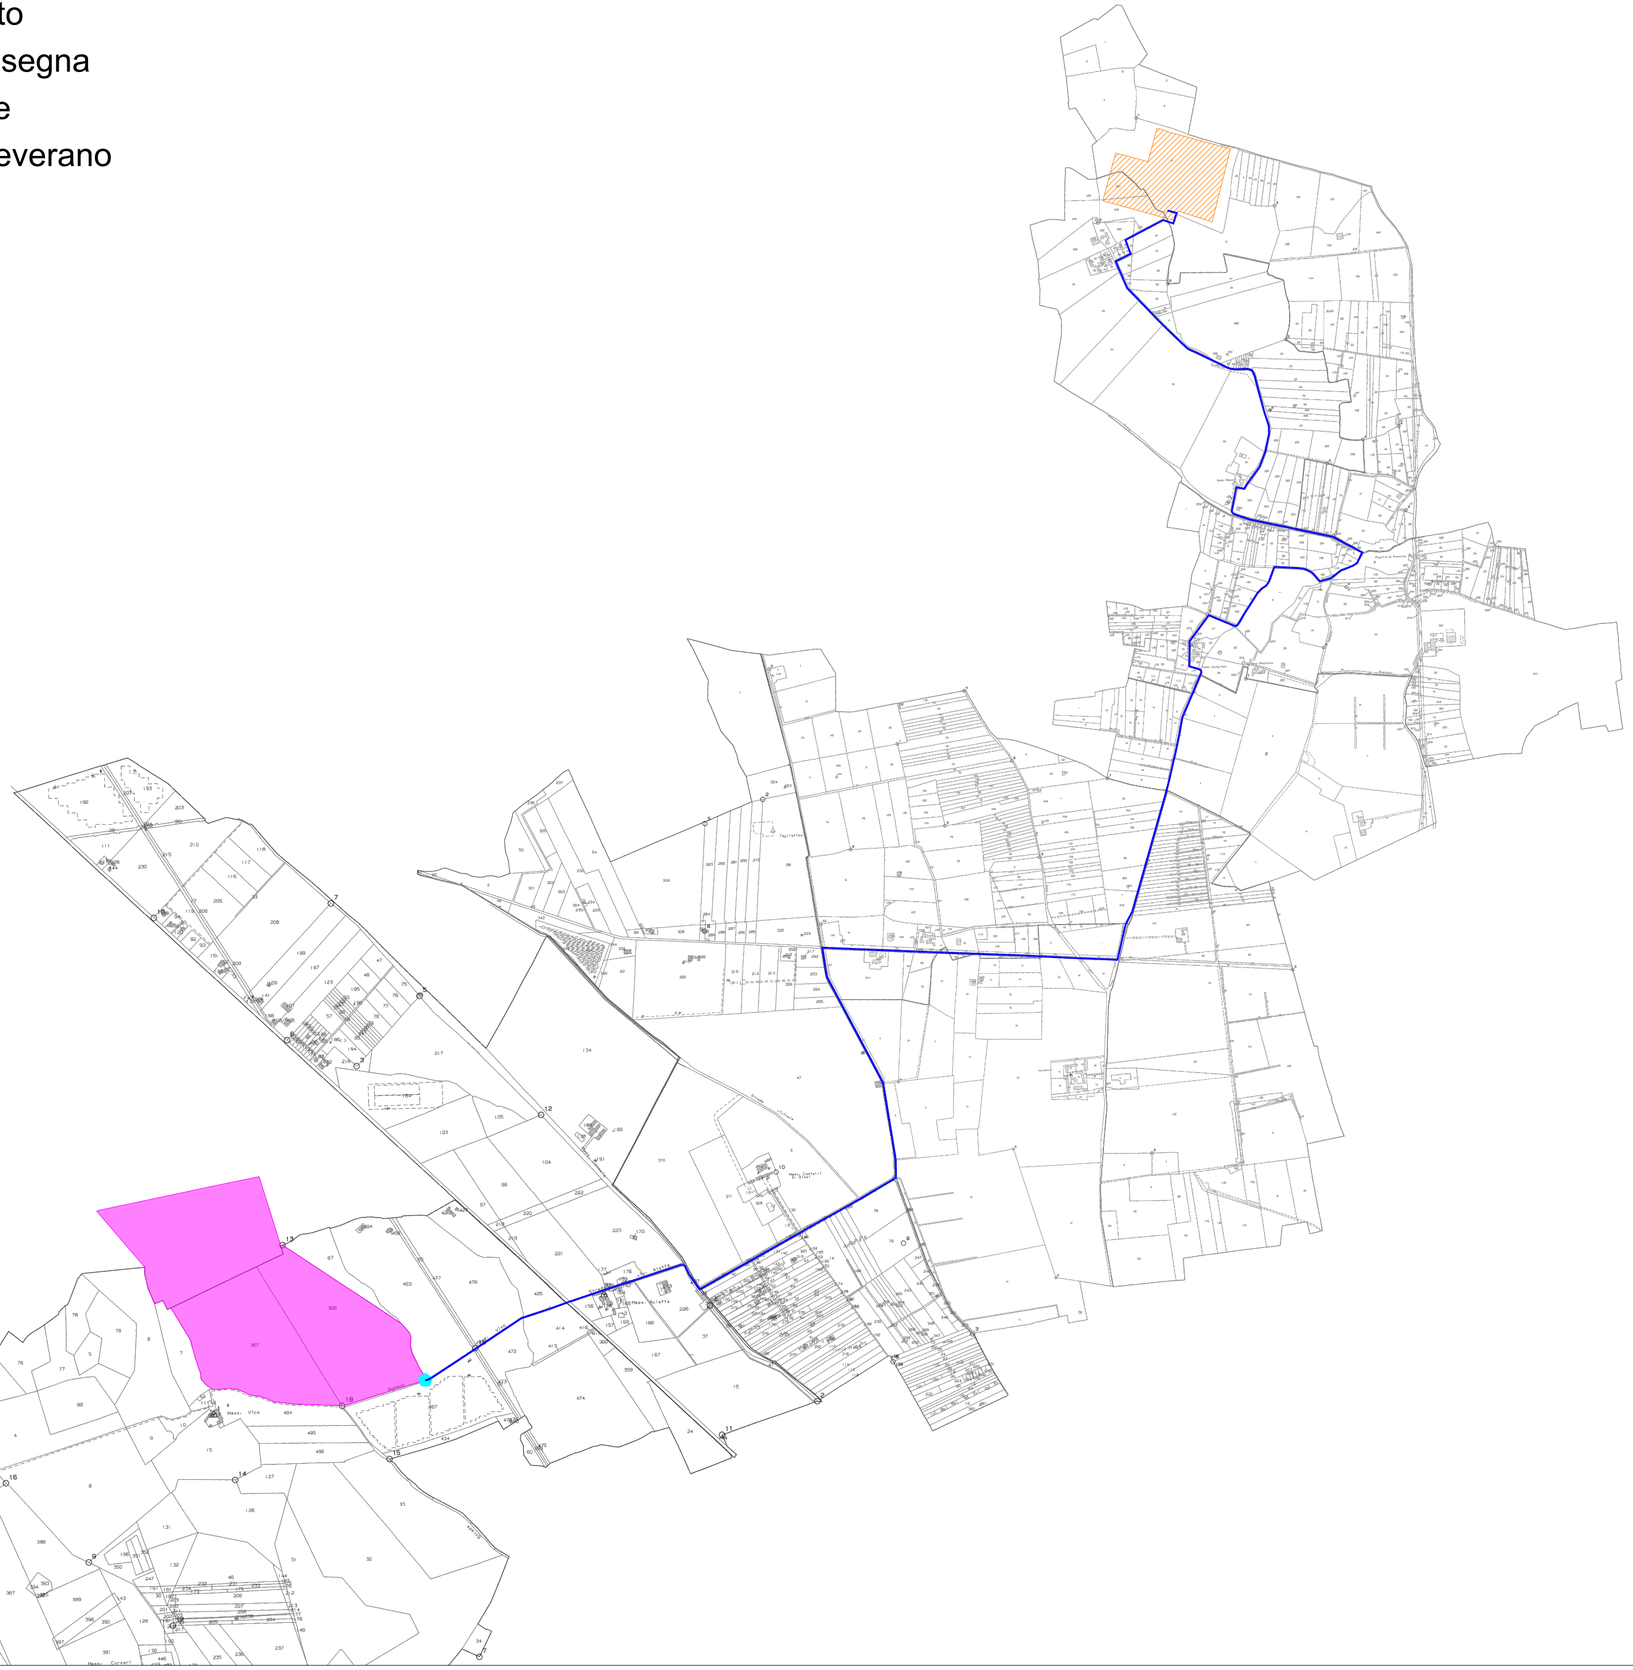

Scala 1:15000

Vis. tel.(0.90 euro)


10-Giu-2024 10:6:12
Protocollo pratica T63743/2024

Scala originale: 1:4000
Dimensione cornice: 3880.000 x 2760.000 metri

Comune: (LE) NARDO'
Foglio: 59

N=-17700

E=-18700

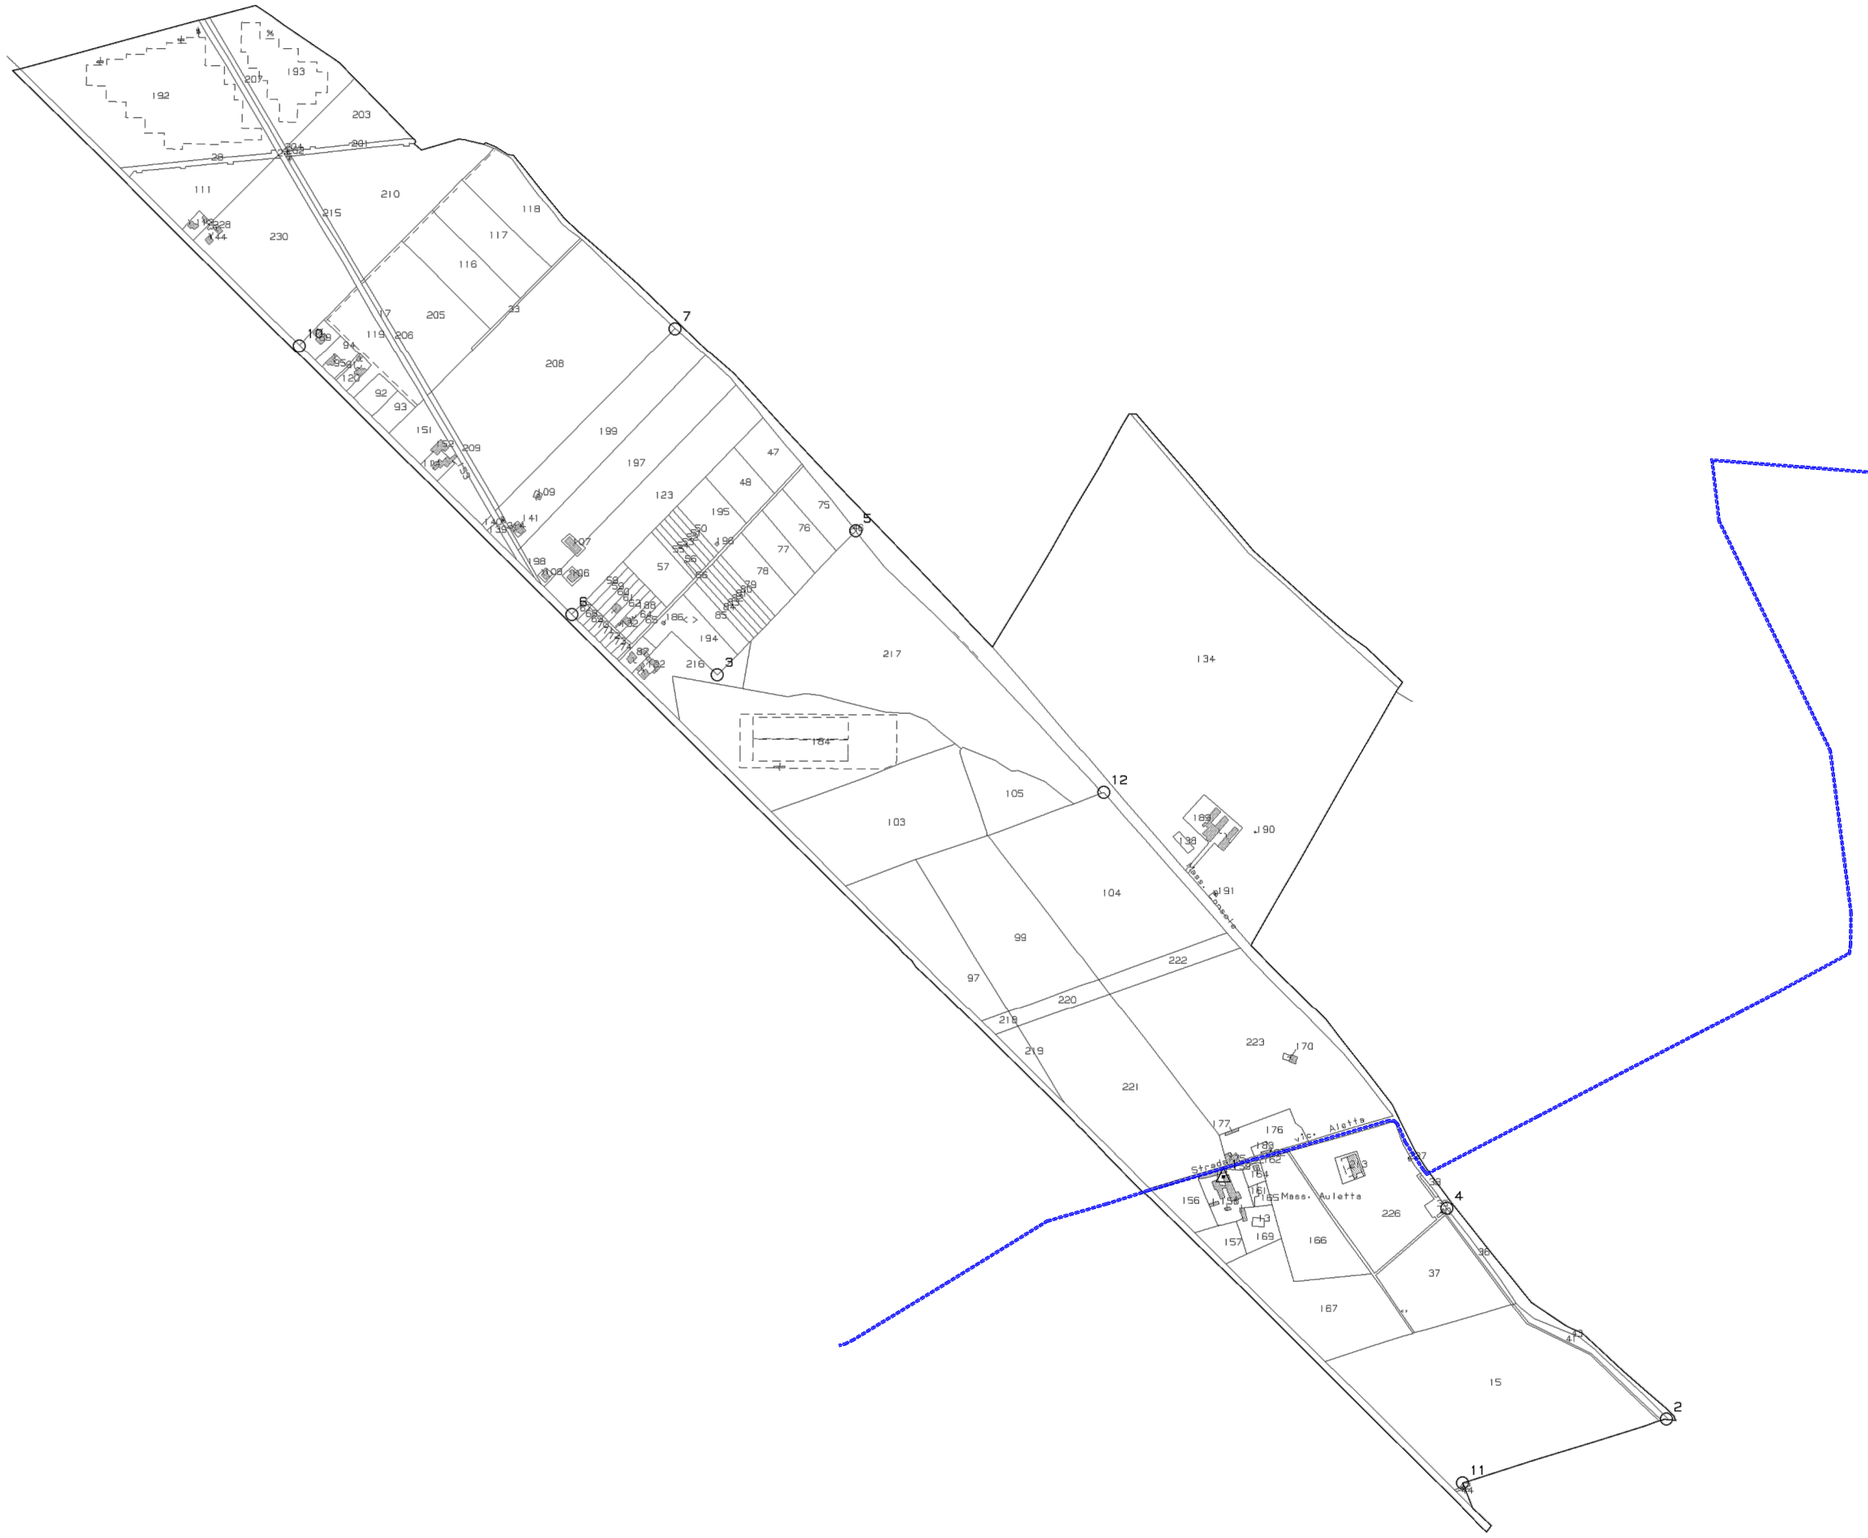

29-Gen-2026 12:11:59
Protocollo pratica T156718/2026

Scala originale: 1:4000
Dimensione cornice: 3880.000 x 2760.000 m.

Comune: (LE) NARDO'
Foglio: 48

E=-16100

N=-13100

Direzione Provinciale di Lecce Ufficio Provinciale - Territorio - Direttore GIUSEPPE PERSIA

Vis. tel.

Comune: (LE) NARDO'
Foglio: 50

Scala originale: 1:4000
Dimensione cornice: 3104.000 x 2208.000 m.

29-Gen-2026 12:12:14
Protocollo pratica T156866/2026

Direzione Provinciale di Lecce Ufficio Provinciale - Territorio - Direttore GIUSEPPE PERSIA

E=-14600

N=-14200



Vis. tel.

Comune: (LE) NARDO'
Foglio: 52

Scala originale: 1:2000
Dimensione cornice: 1552.000 x 1104.000 m.

29-Gen-2026 12:12:30
Protcollo pratica T157070/2026



29-Gen-2026 12:12:43
Protocollo pratica T157254/2026
Scala originale: 1:2000
Dimensione cornice: 1940.000 x 1380.000 m.
Comune: (LE) NARDO'
Foglio: 51



29-Gen-2026 12:13:36
Protocollo pratica T157945/2026
Scala originale: 1:2000
Dimensione cornice: 1552.000 x 1104.000 m.
Comune: (LE) NARDO'
Foglio: 54

29-Gen-2026 12:13:51
Protocollo pratica T158122/2026

Scala originale: 1:2000
Dimensione cornice: 1940.000 x 1380.000 m.


Comune: (LE) NARDO'
Foglio: 43

N=-13900

E=-13700

E=-13700

N=-11100

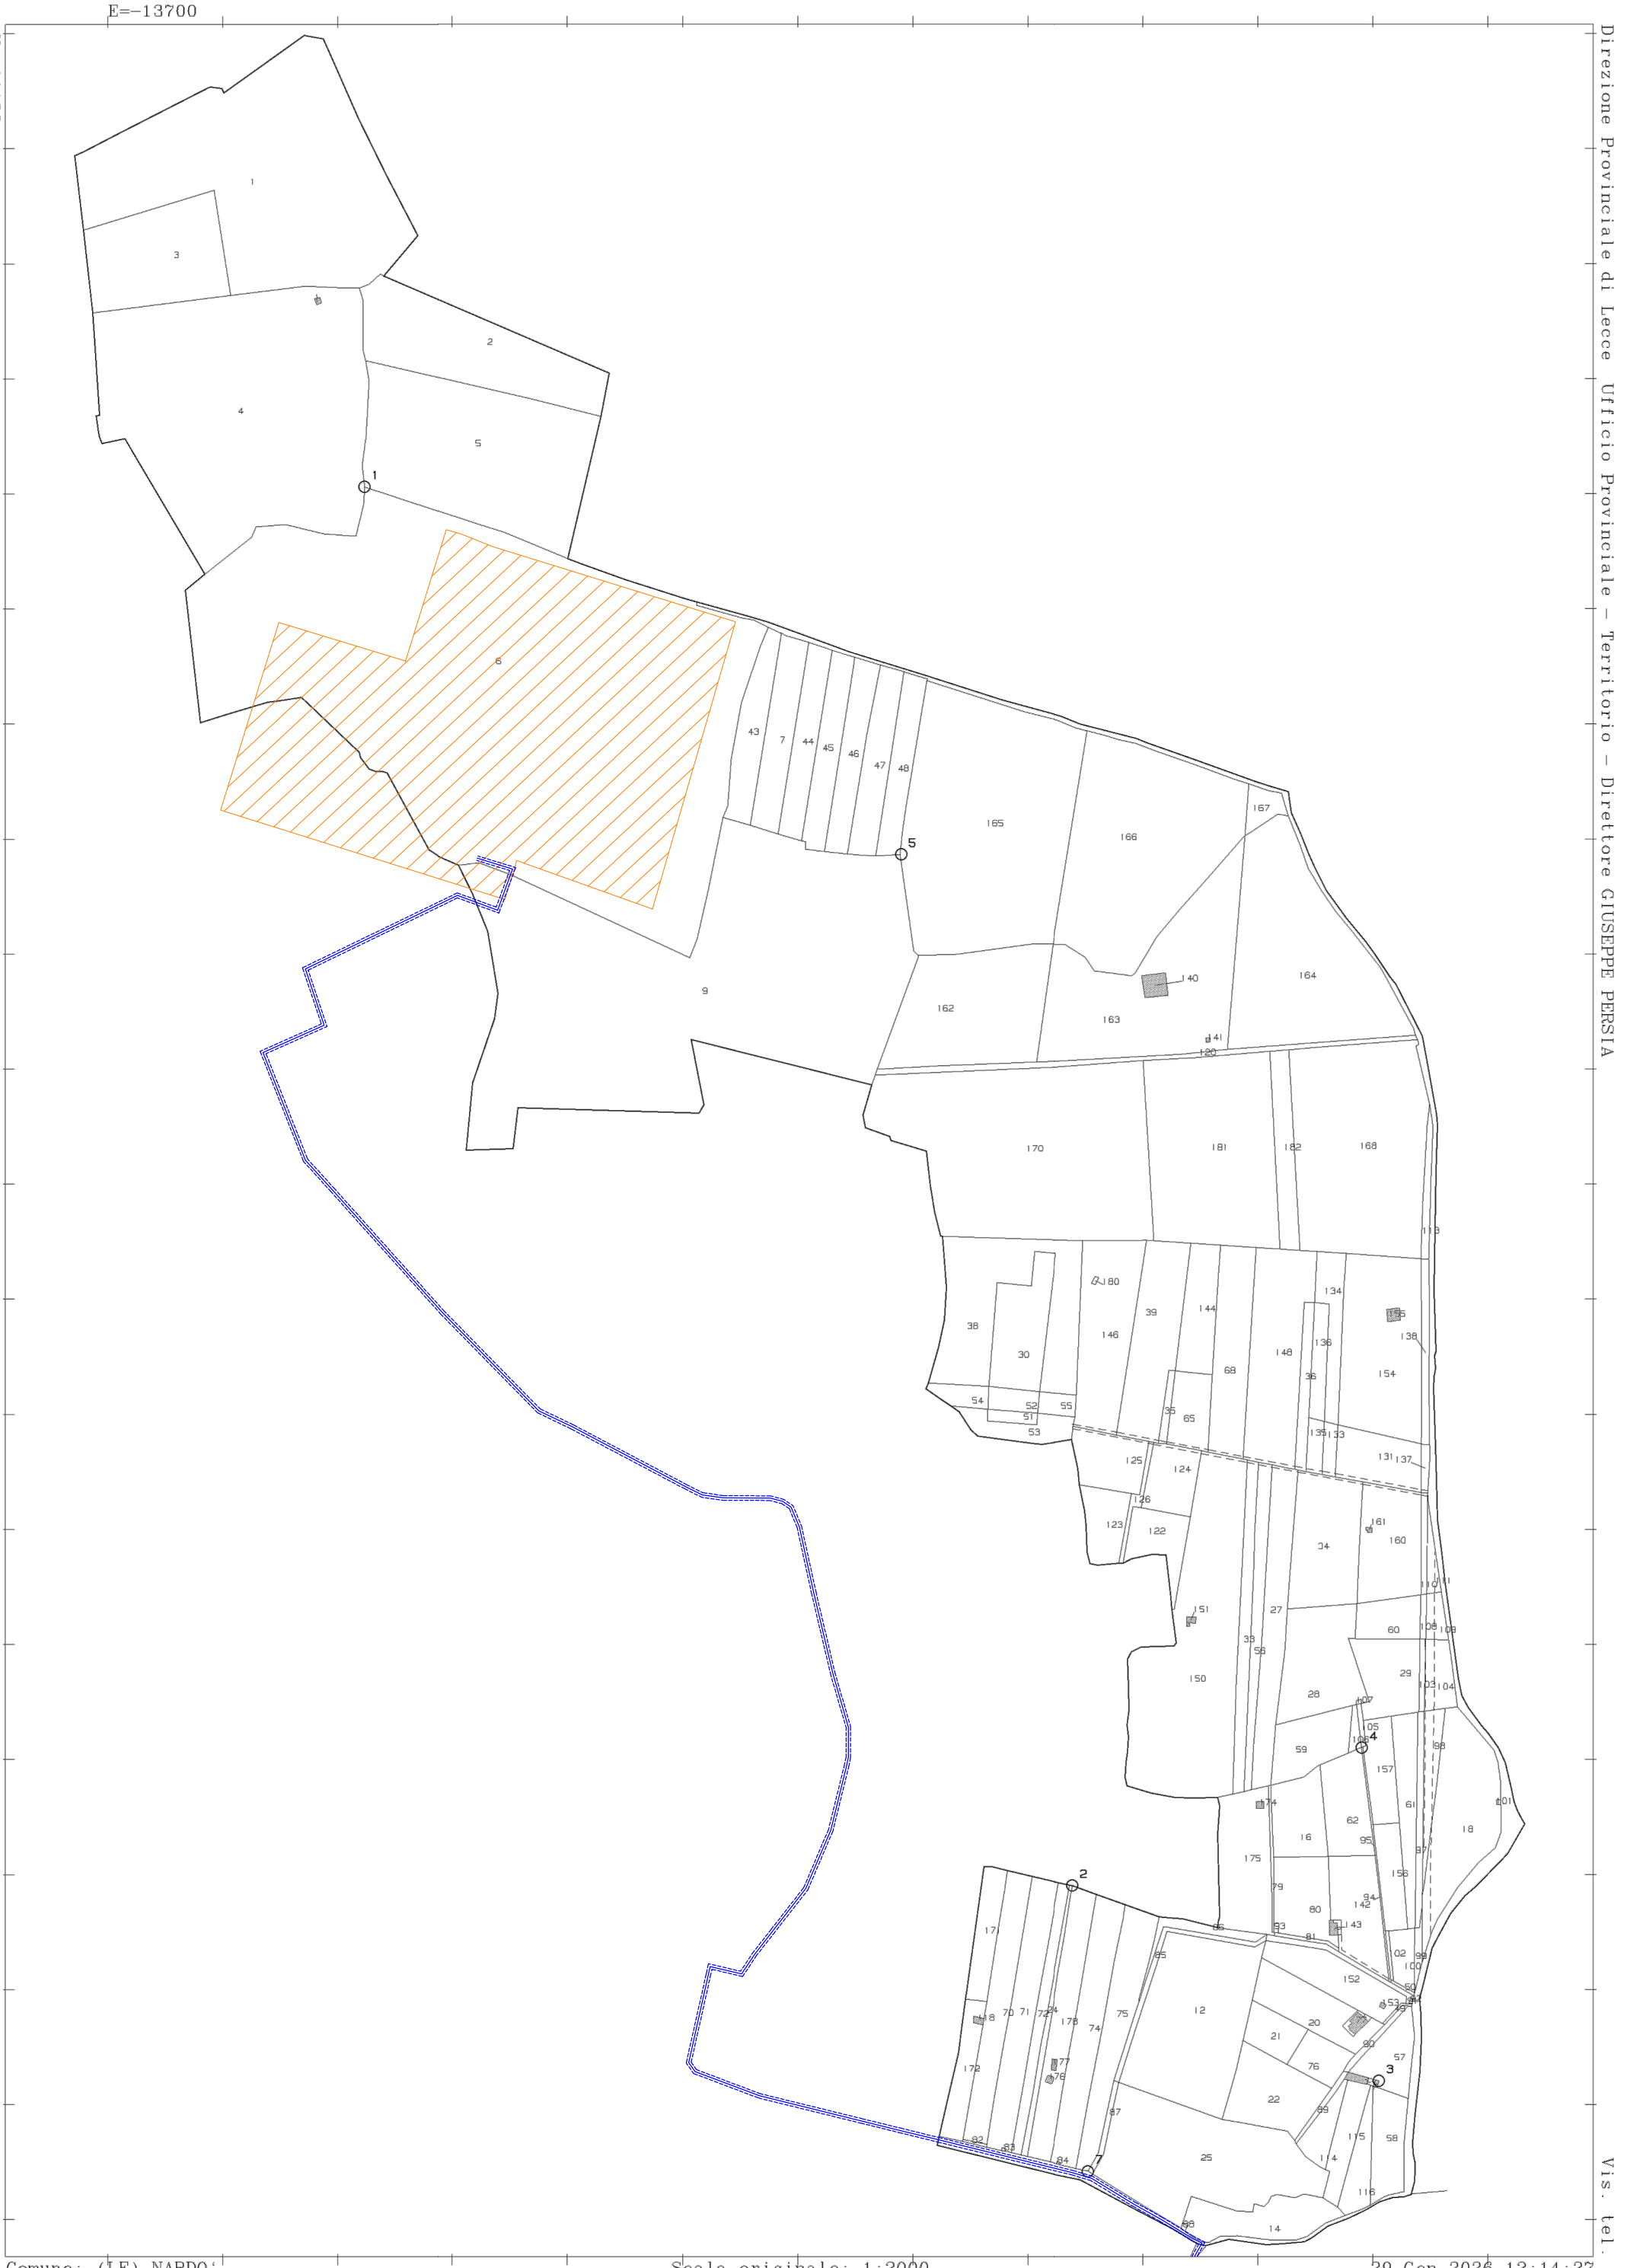

Direzione Provinciale di Lecce Ufficio Provinciale - Territorio - Direttore GIUSEPPE PERSIA

Vis. tel.

Comune: (LE) NARDO'
Foglio: 41

Scala originale: 1:2000
Dimensione cornice: 1940.000 x 1380.000 m.

29-Gen-2026 12:14:27
Protcollo pratica T158612/2026

E=-13900

N=-11400



Direzione Provinciale di Lecce Ufficio Provinciale - Territorio - Direttore GIUSEPPE PERSIA

Vis. tel.

Comune: (LE) NARDO'
Foglio: 40

Scala originale: 1:2000
Dimensione cornice: 1940.000 x 1380.000 m.

10-Feb-2026 16:18:36
Protcollo pratica T338951/2026